



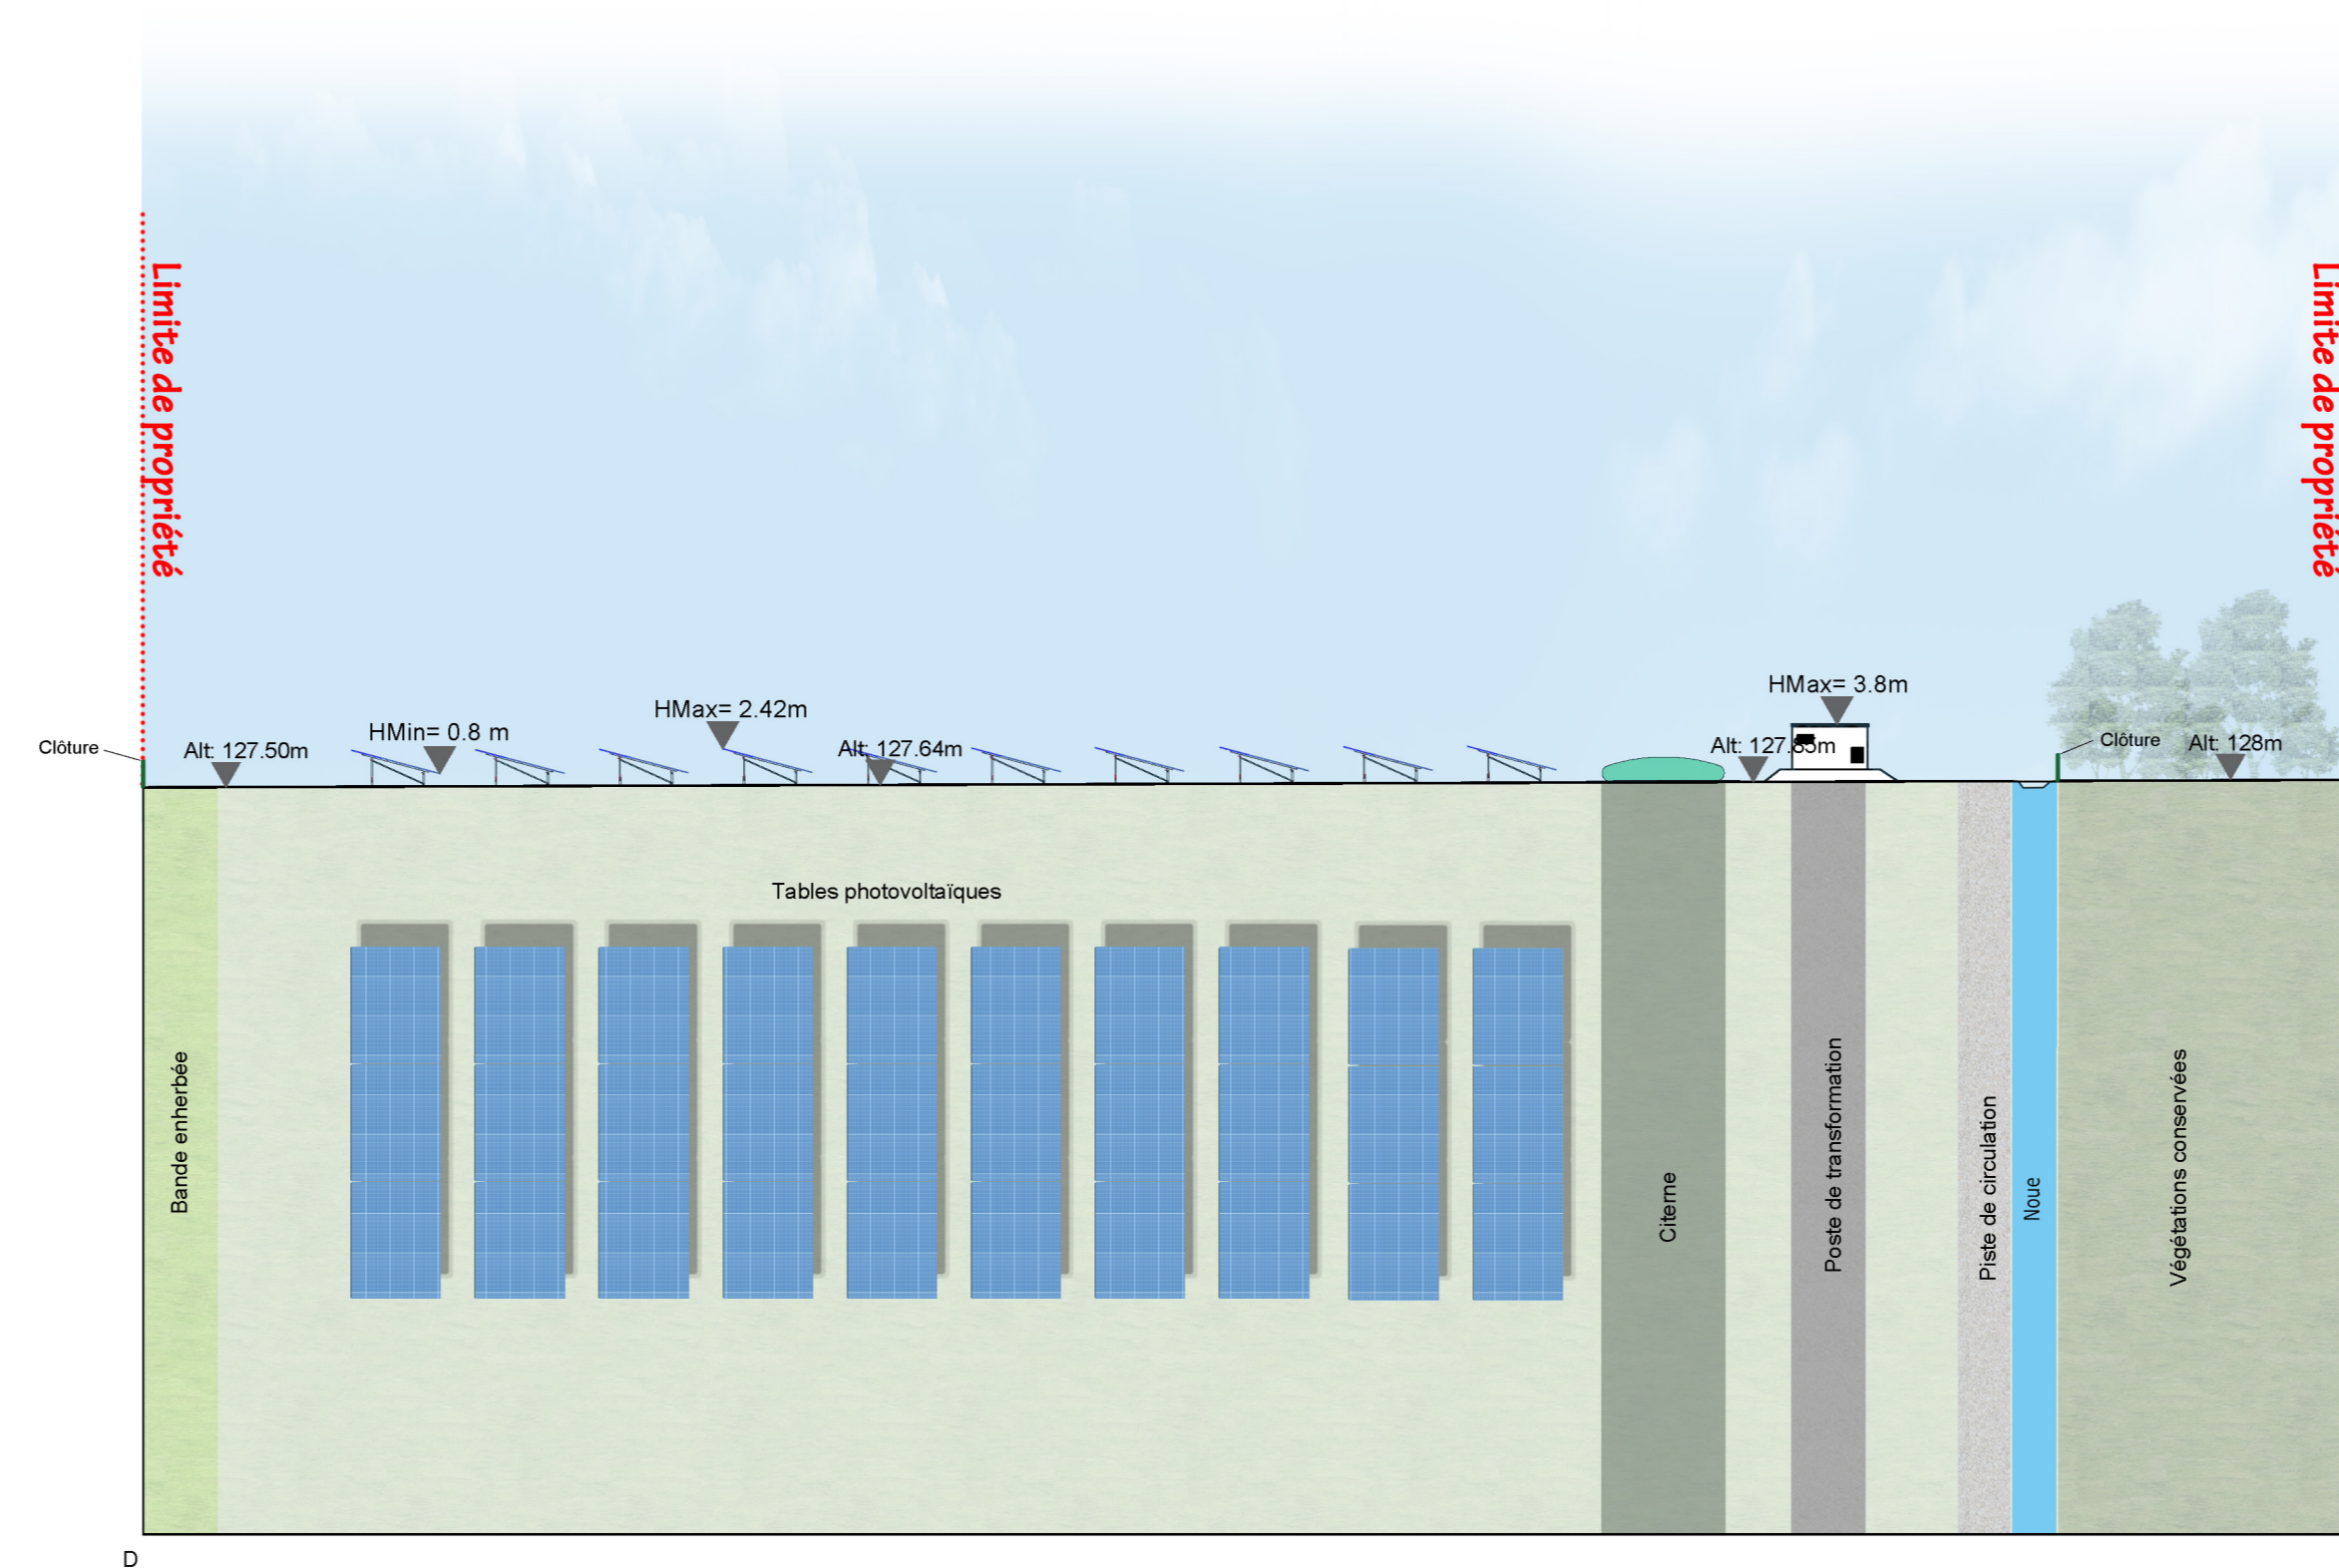


Localisation des coupes

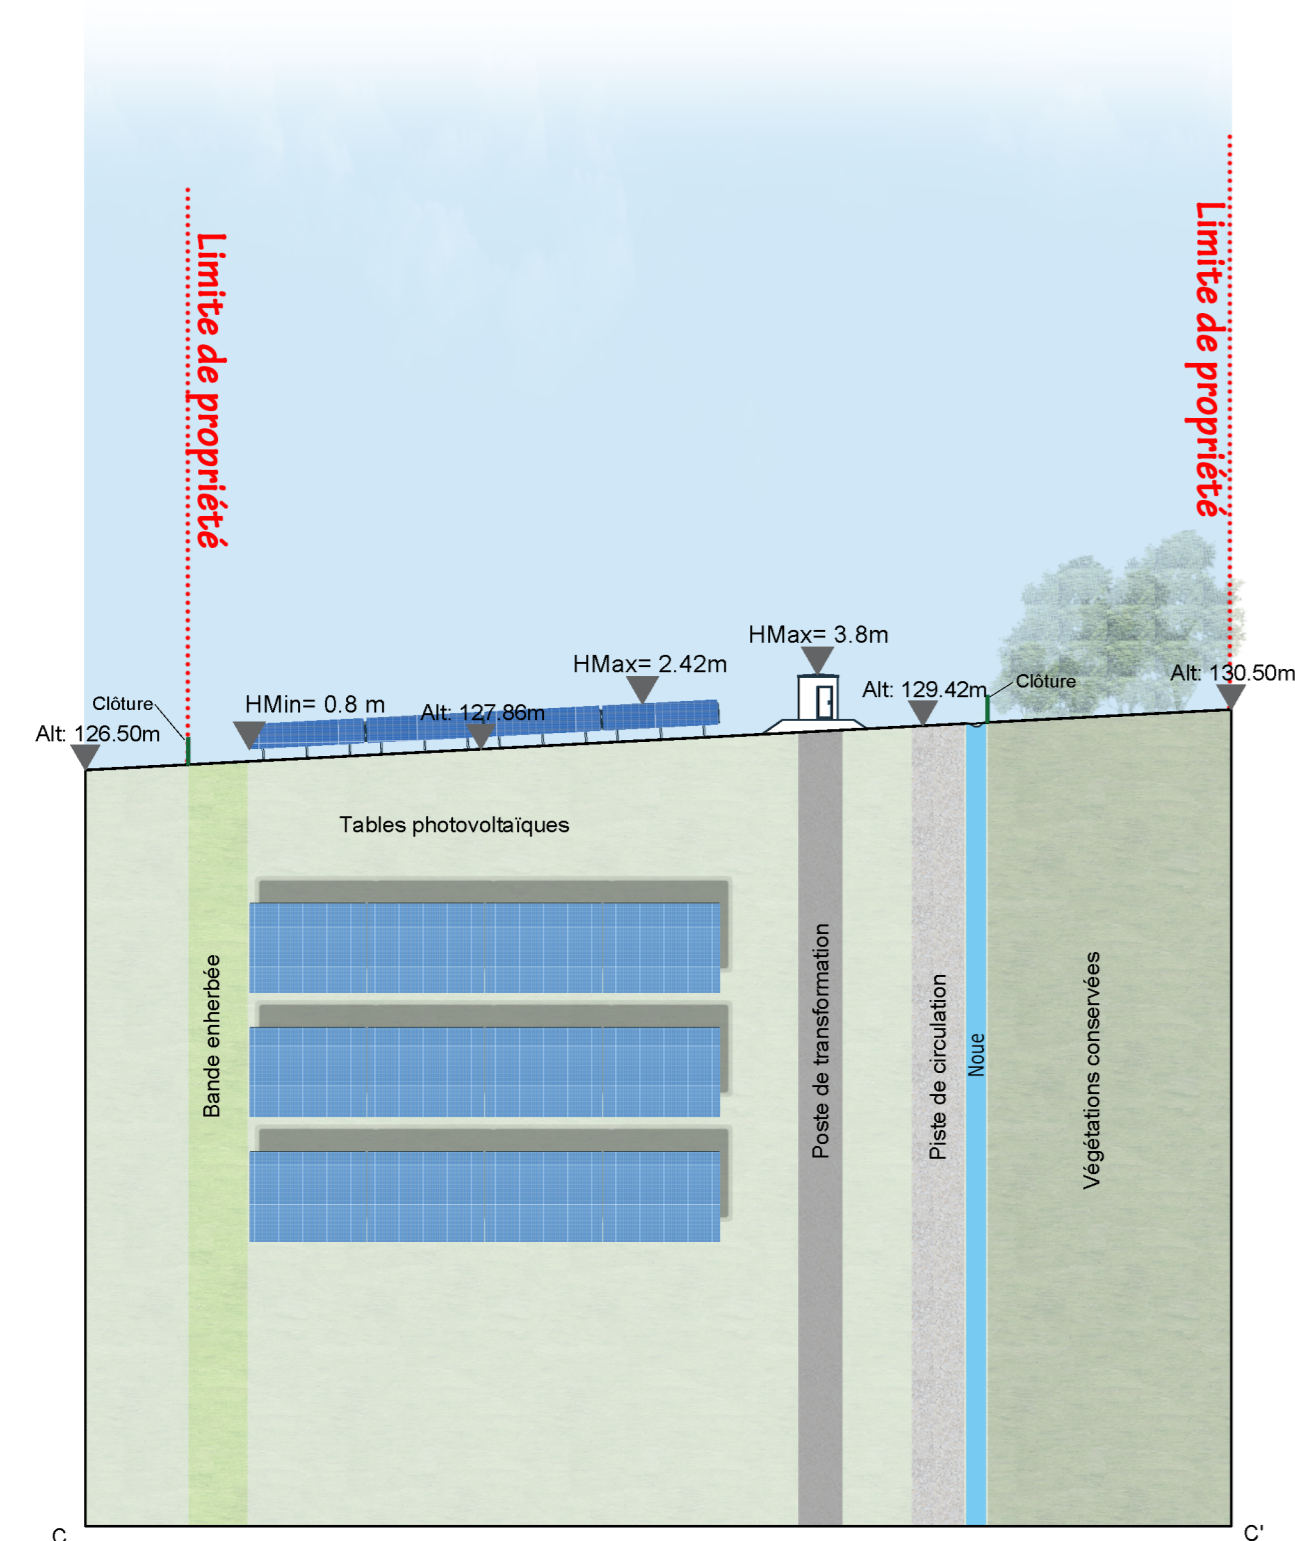

 Construction d'une centrale photovoltaïque ARCHITECTURE PAYSAGE URBANISME		REBASCLAIR Ultra 3279 ADRESSE 75 allée Wilhelm Röntgen 34561 MONTPELLIER MF : 04.67.66.66.66	
MAITRE D'OUVRAGE ZBR Architecture	 582 allée de la Sauvegarde - 69009 LYON Sa route de St-Ambroise de Gourdans 69600 MEXIMIEUX (tel) 04 78 83 61 67 (fax) 04 78 83 64 62 agence.lyon@zbr.fr	N° Ouvrage PC N° Dossier 21 134 Plan PC Index 01 Date 14 / 03 / 2022 Echelle 1/500e	
PC3.2 - COUPES D'IMPLANTATION DES PANNEAUX 		Remarques : (Non défini)	
DOSSIER DE DEMANDE DE PERMIS DE CONSTRUIRE			
0 14-03-2022 01 Plan original			
Indice 0	Date 14-03-2022	Dessinateur 01	Objet de la modification Plan original