


Plan Masse - Projet

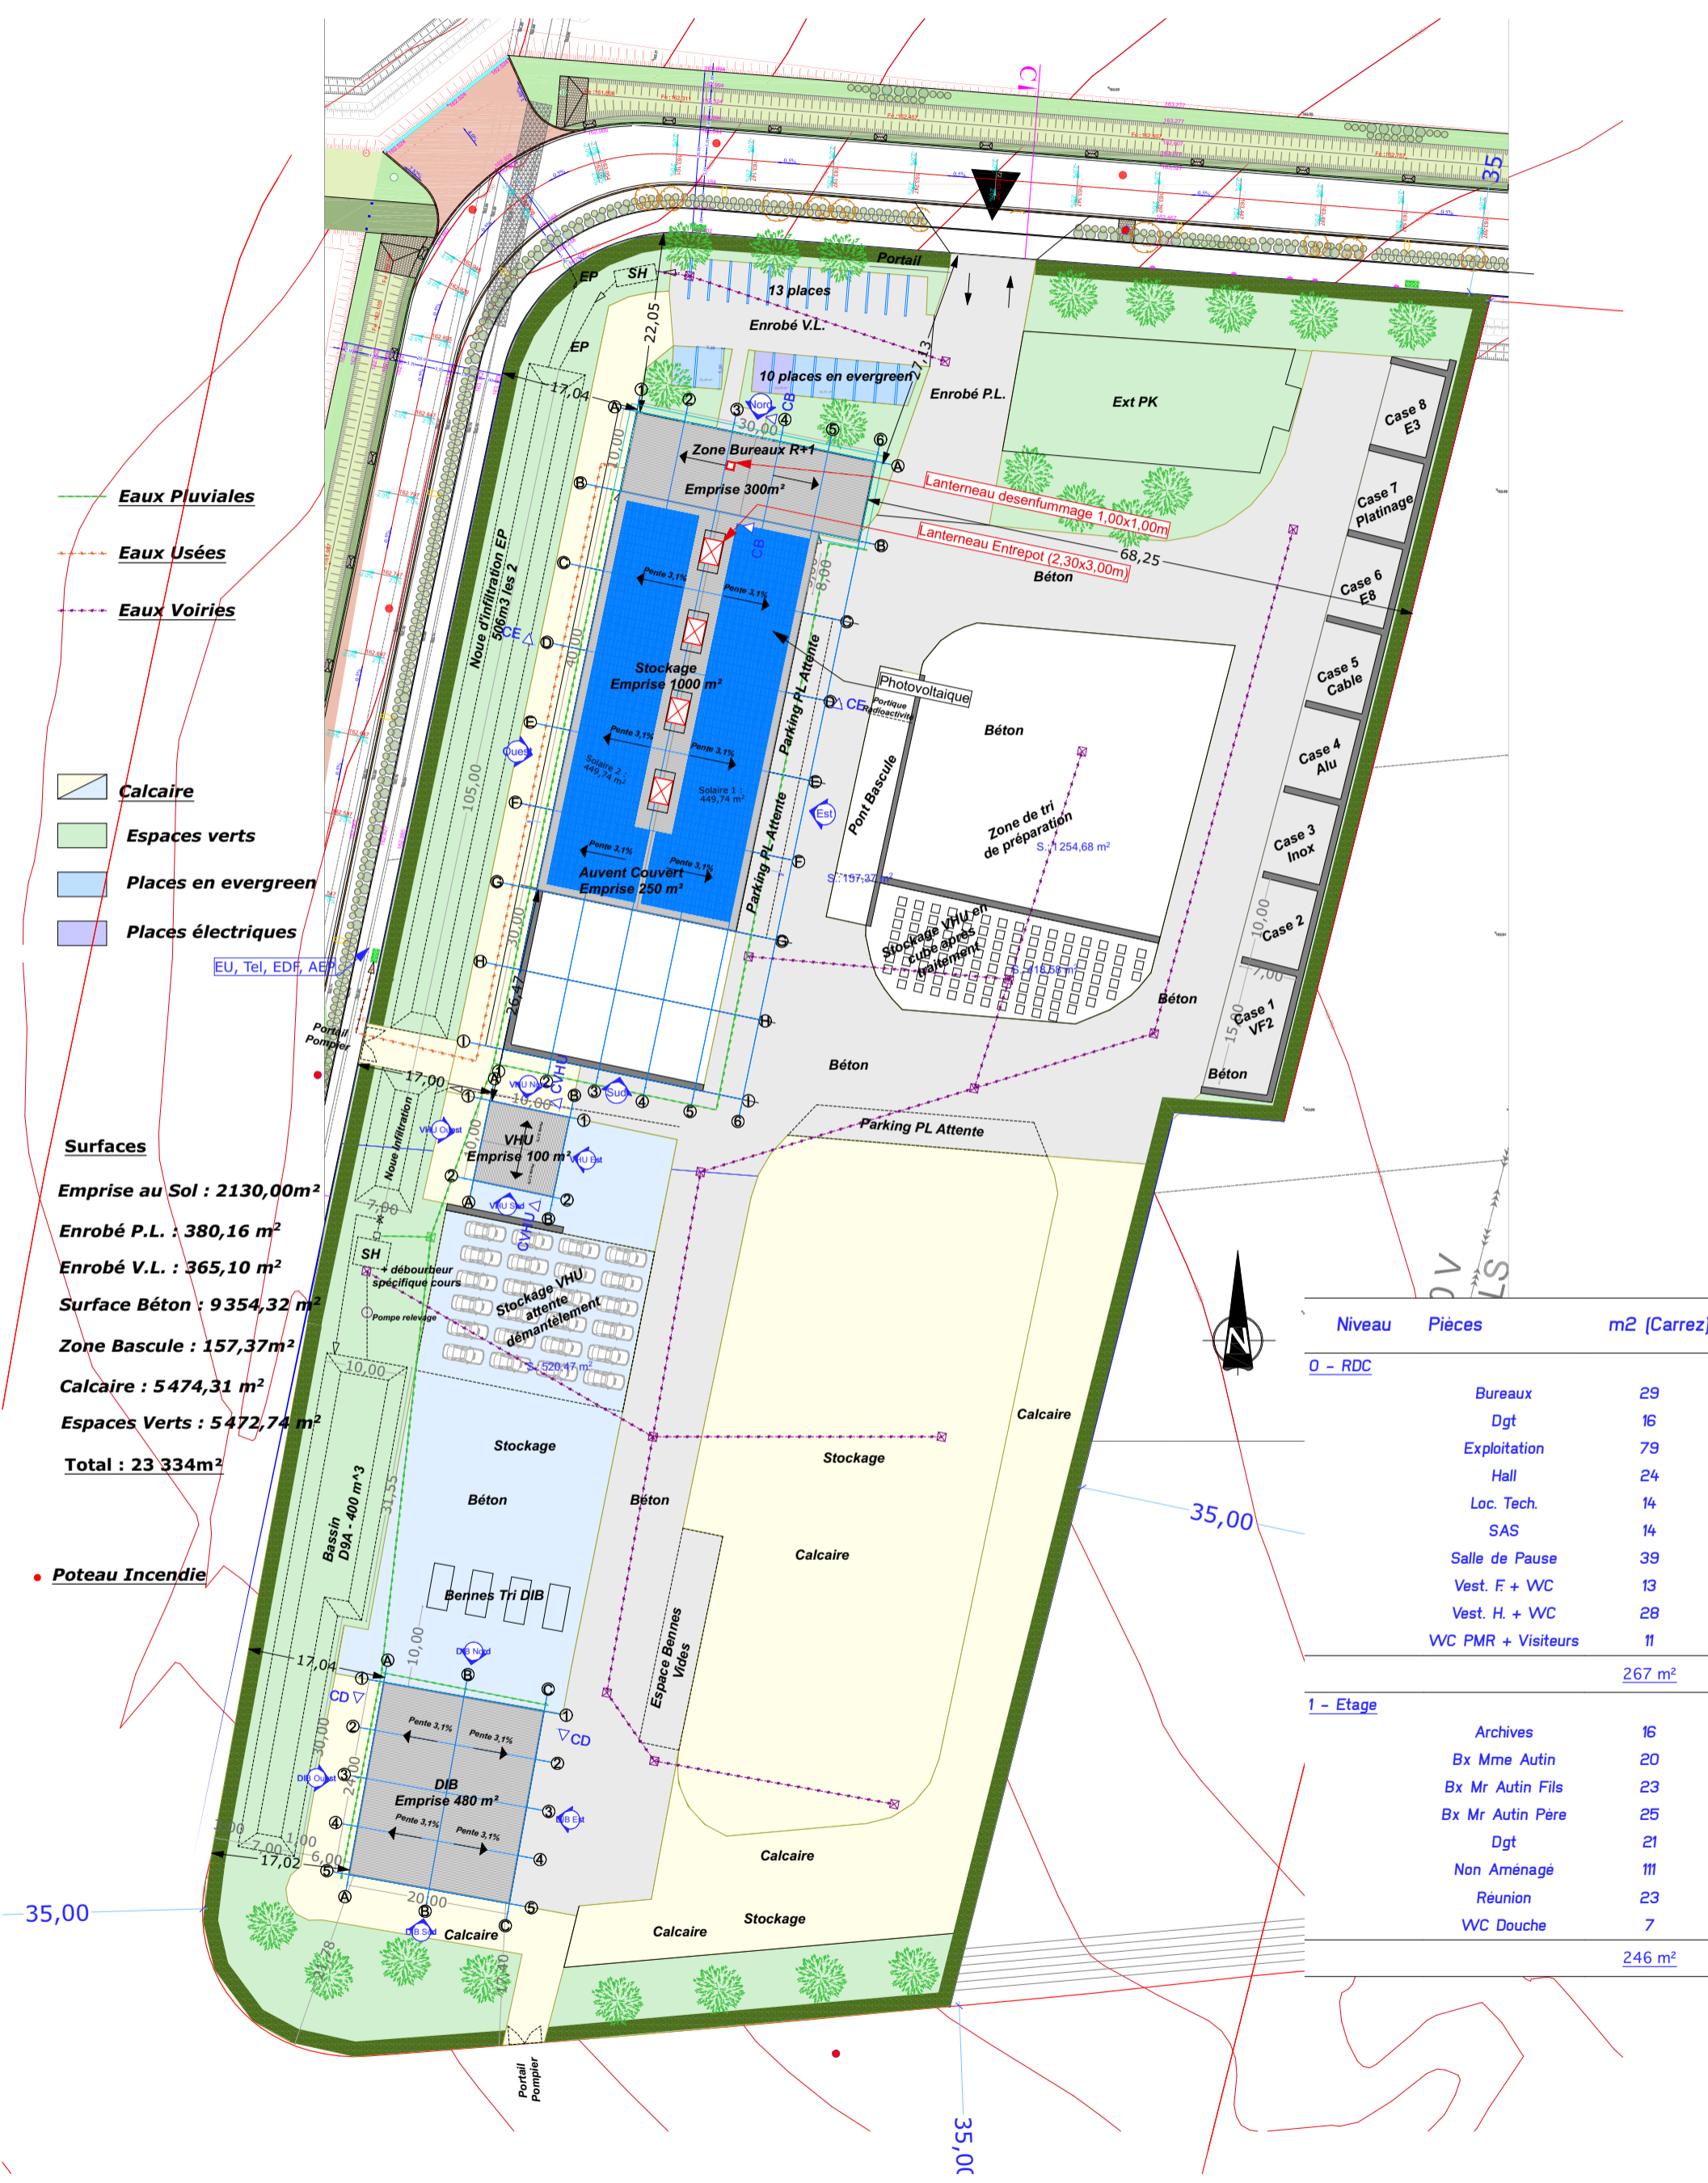

Dessinateur:

J.DERAEDT

Maître d'oeuvre:

TPEC
 2 bis rue de la barrière
 28630 ver-les-chartres
 tel: 02 37 88 49 49



Maître d'ouvrage:

AUTIN Récupération

PROJET:

Construction d'une
 Usine de recyclage

Plan Masse

éch: 1:750

Date: 30/06/2022