


Plan - Stockage

Cabinet d'Architecture
Patrick MORIN (SARL)
Architecte DPLG
4, rue Raymond Poincaré
49 300 CHOLET
Tél : 06.07.444.872
R.C. ANGERS 78 161 - SIRET 290 178 164 00014

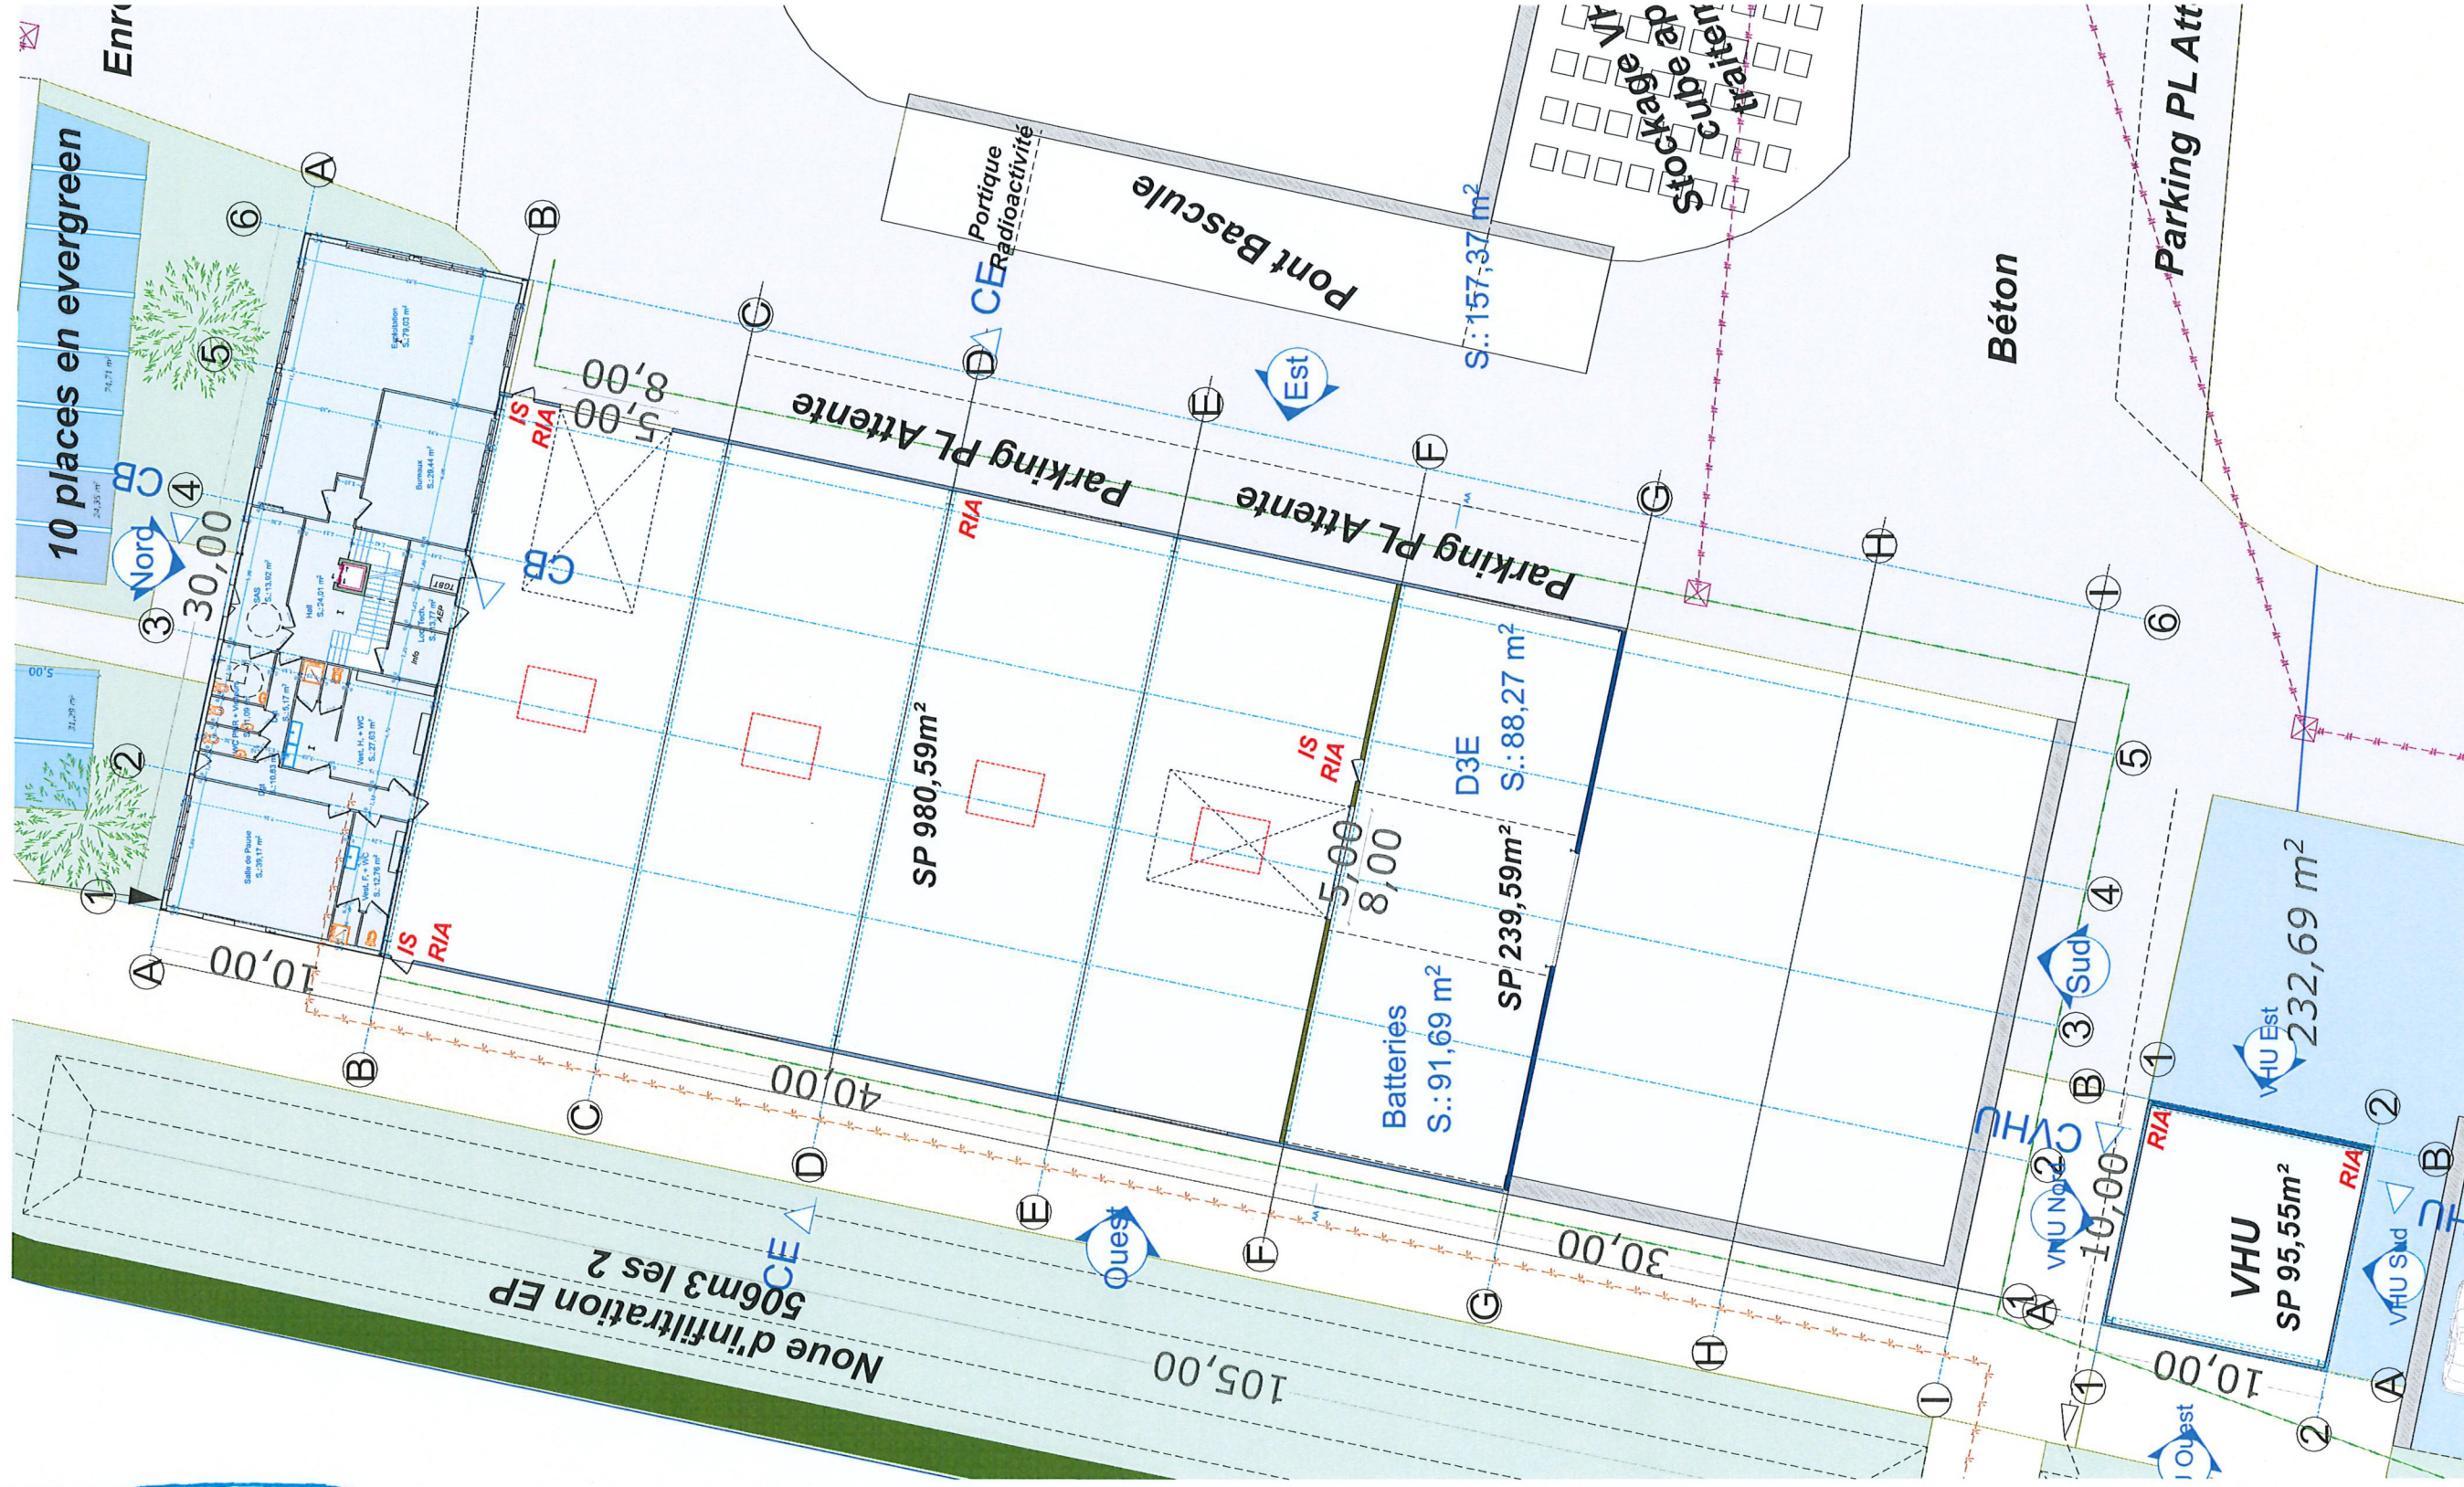

Dessinateur:

J.DERAEDT

Maître d'oeuvre:

TPEC
2 bis rue de la barrière
28630 ver-les-chartres
tel: 02 37 88 49 49

Maître d'ouvrage:

AUTIN Récupération

PROJET:


Construction d'une
Usine de recyclage

Plan Stockage

éch: 1:300

Date: 27/06/2022

Plan RDC - Bureaux

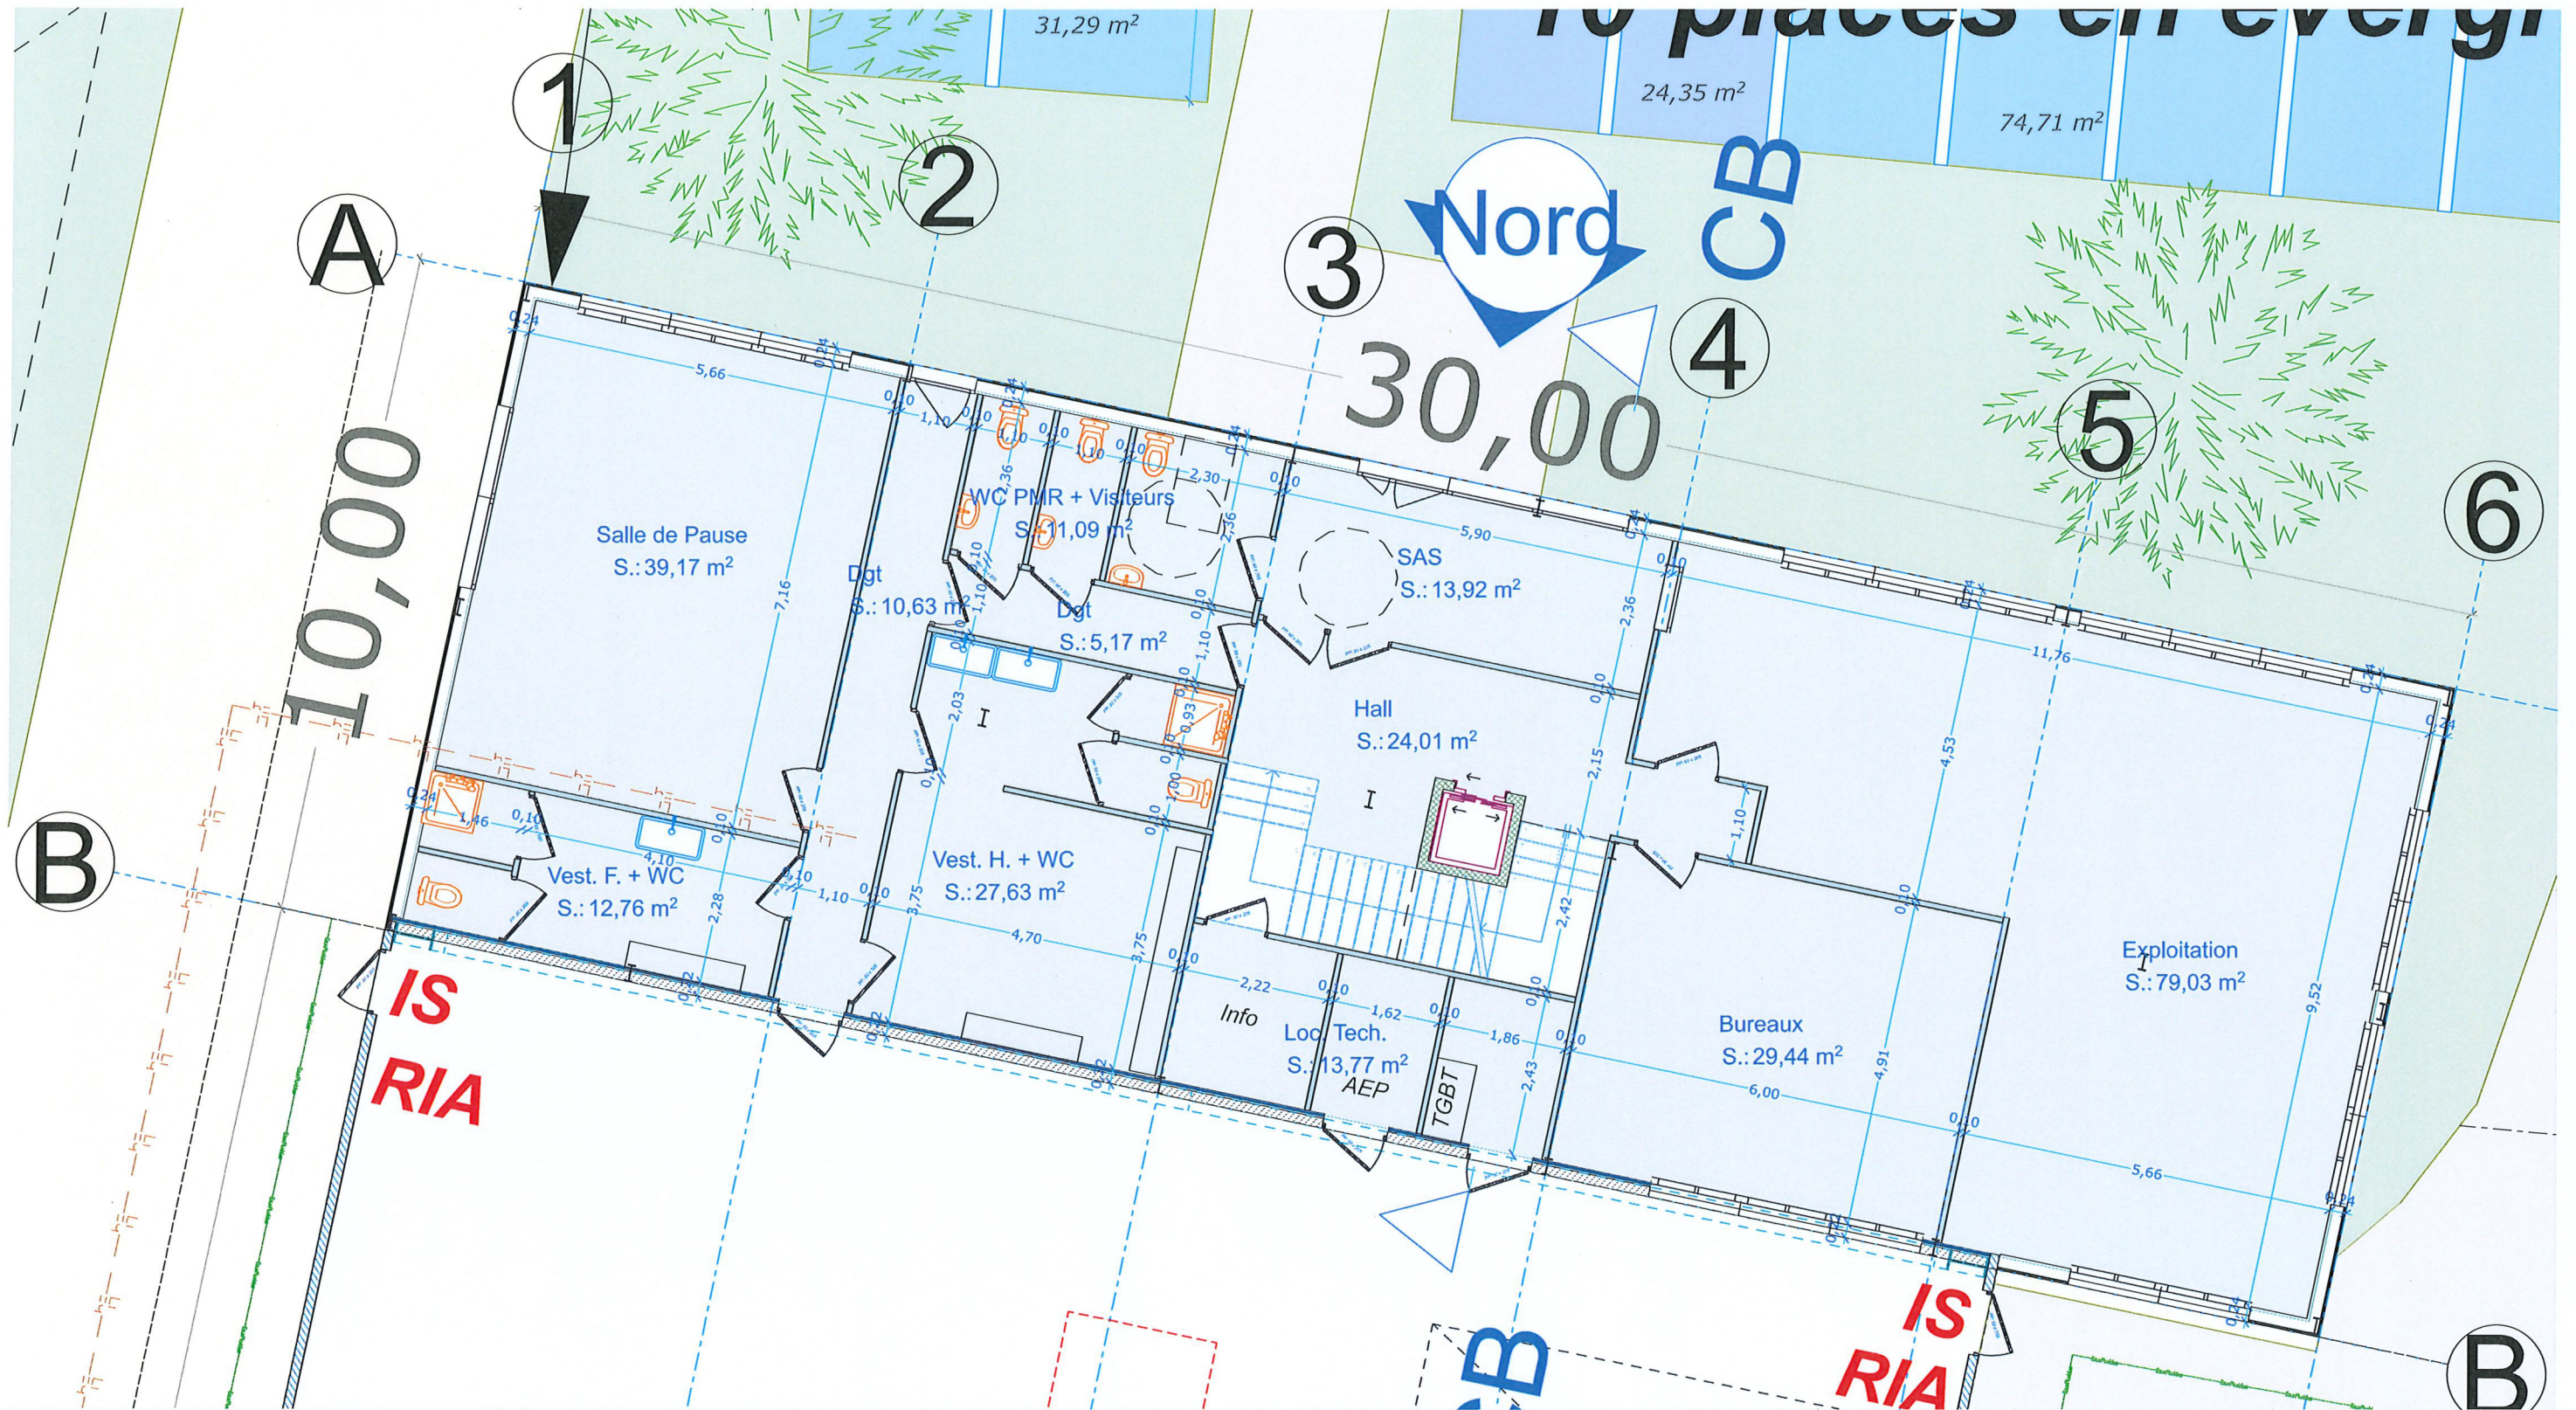

Cabinet d'Architecture
 Patrick MORIN (SARL)
 Architecte DPLG
 4, rue Raymond Poincaré
 49 300 CHOLET
 Tél : 06.07.444.872
R.C. ANGERS 790 78 164 - SIRET 790 178 164 00014

Dessinateur:
 J.DERAEDT

Maître d'oeuvre:
 TPEC
 2 bis rue de la barrière
 28630 ver-les-chartres
 tel: 02 37 88 49 49




Maître d'ouvrage:
 AUTIN Récupération

PROJET:
 Construction d'une
 Usine de recyclage

Plan RDC Bureaux

éch: 1:100
 Date: 27/06/2022

Plan Etage - Bureaux

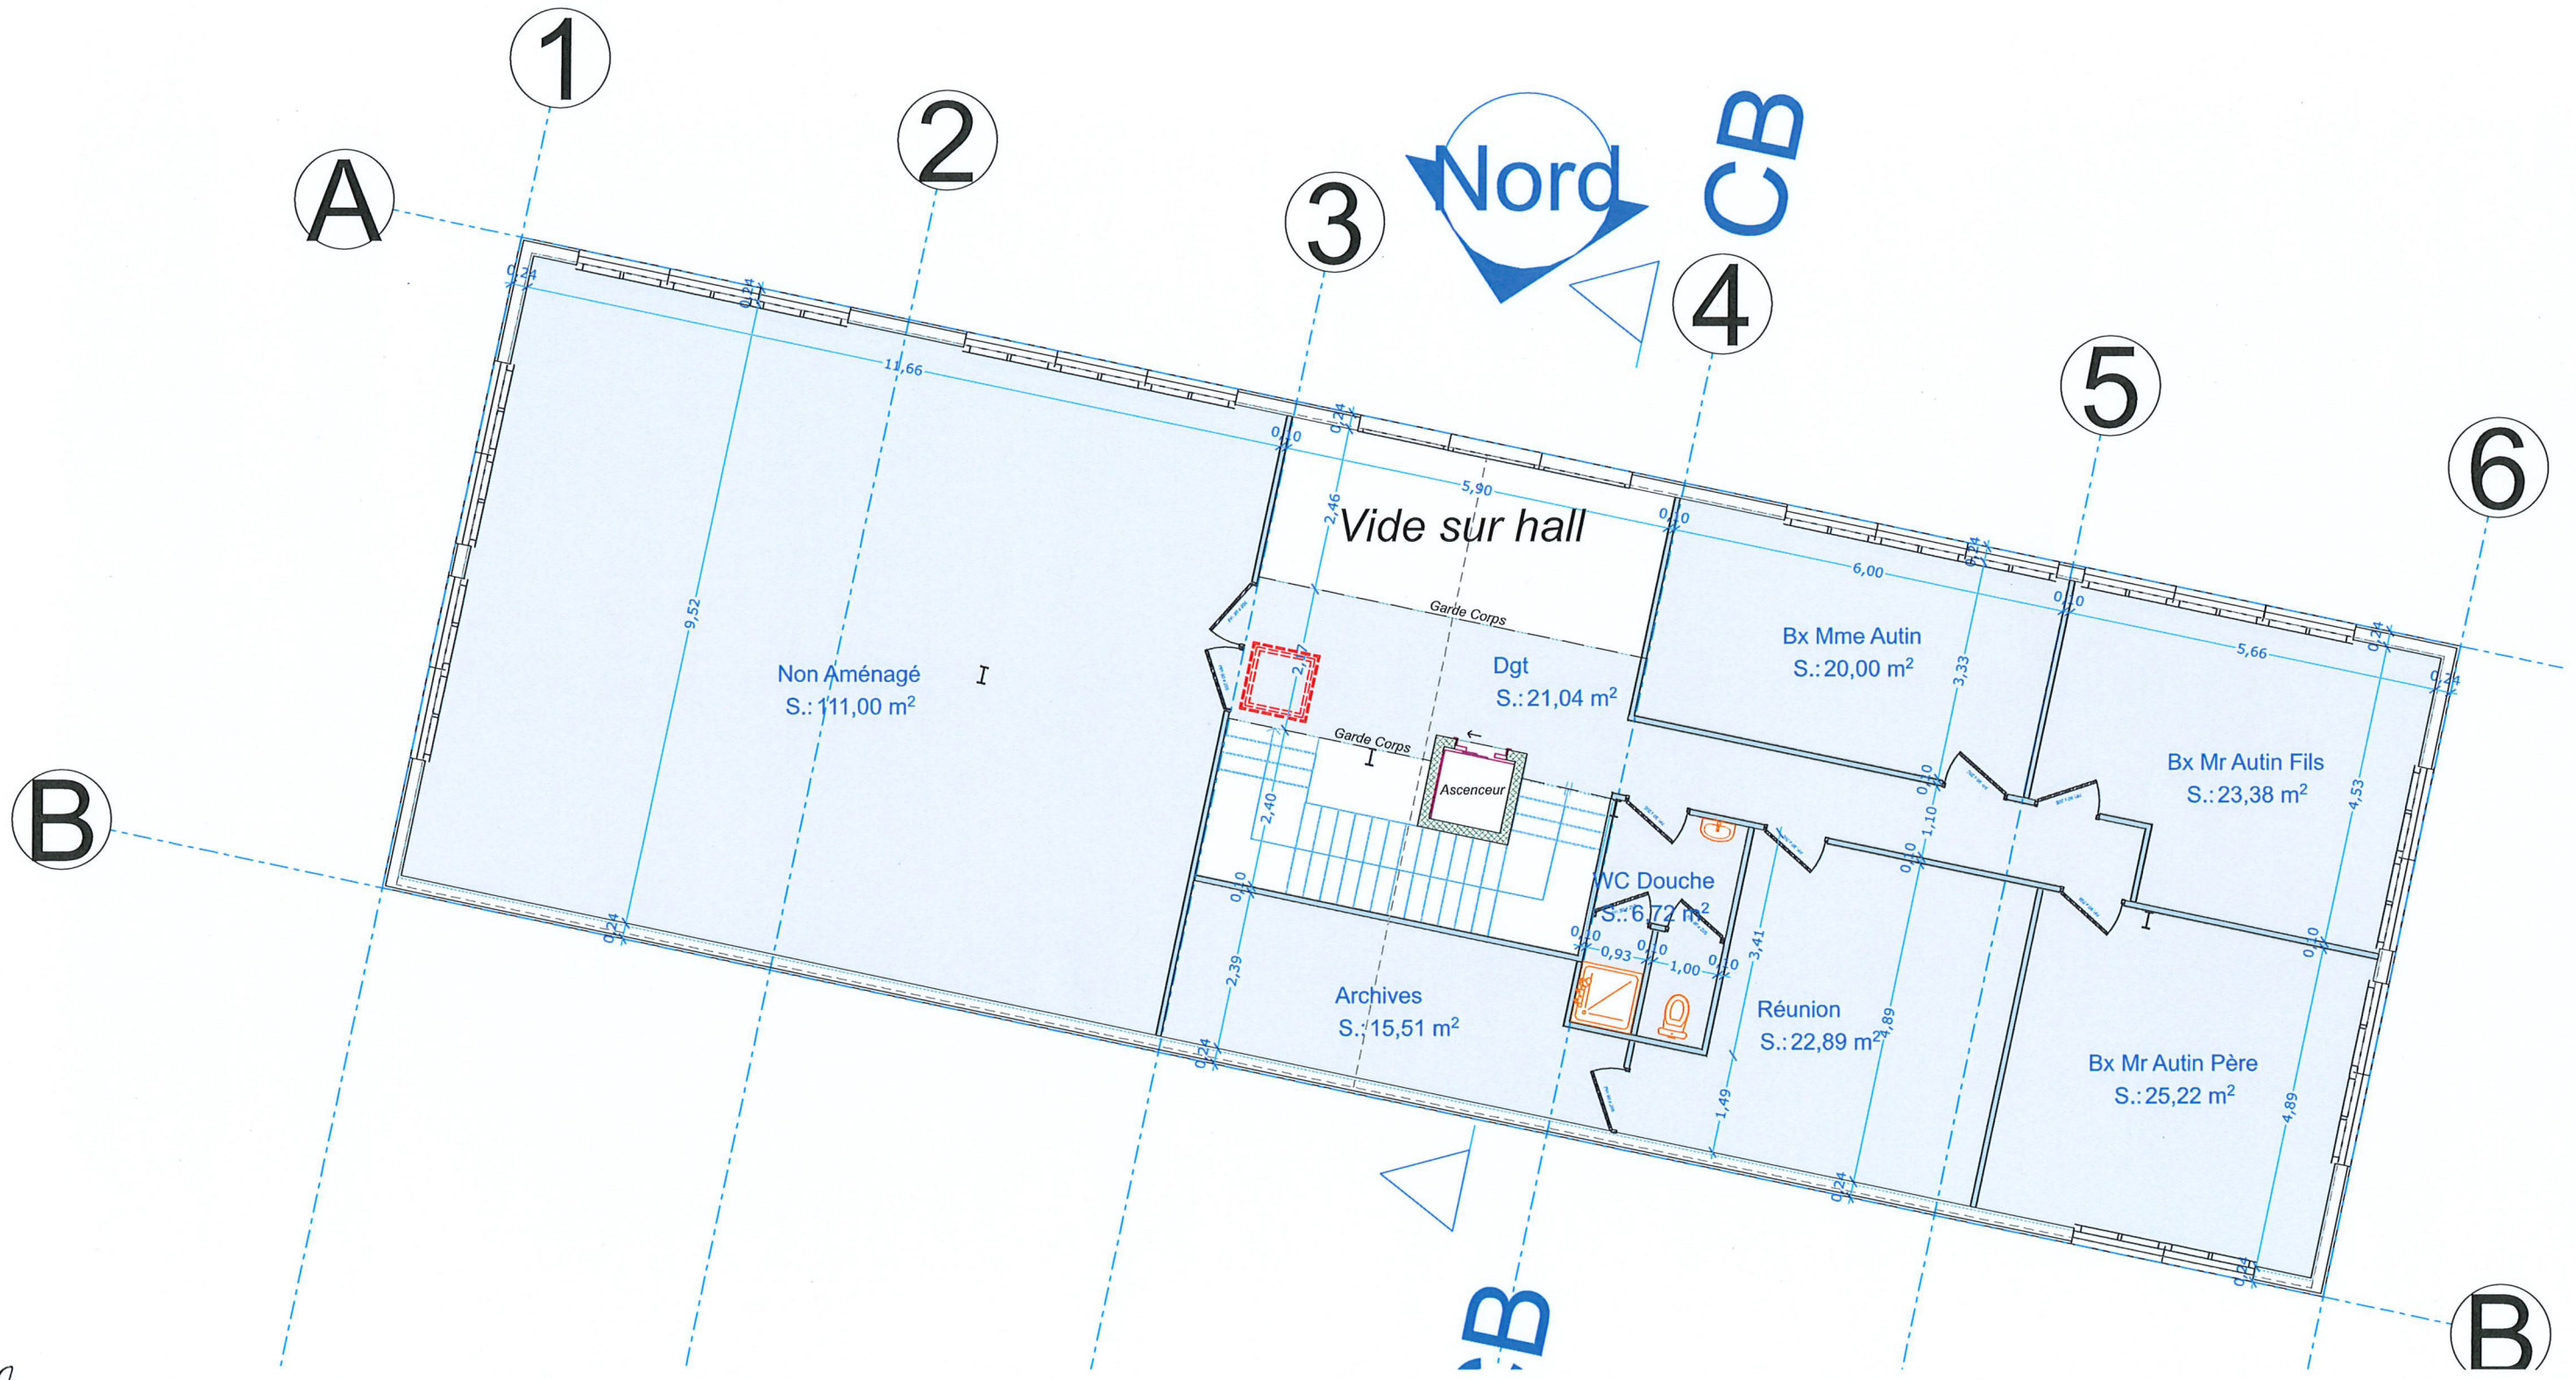

Cabinet d'Architecture
Patrick MORIN (SARL)
Architecte DPLG
4, rue Raymond Poincaré
49 300 CHOLET
Tél : 06.07.444.872
R.C. ANGERS 790 178 164 - SIRET 790 178 164 00014

Dessinateur:
J.DERAEDT

Maître d'oeuvre:
TPEC
2 bis rue de la barrière
28630 ver-les-chartres
tel: 02 37 88 49 49




Maître d'ouvrage:
AUTIN Récupération

PROJET:
Construction d'une
Usine de recyclage


Plan Etage
Bureaux

éch: 1:100
Date: 27/06/2022


Plan VHU

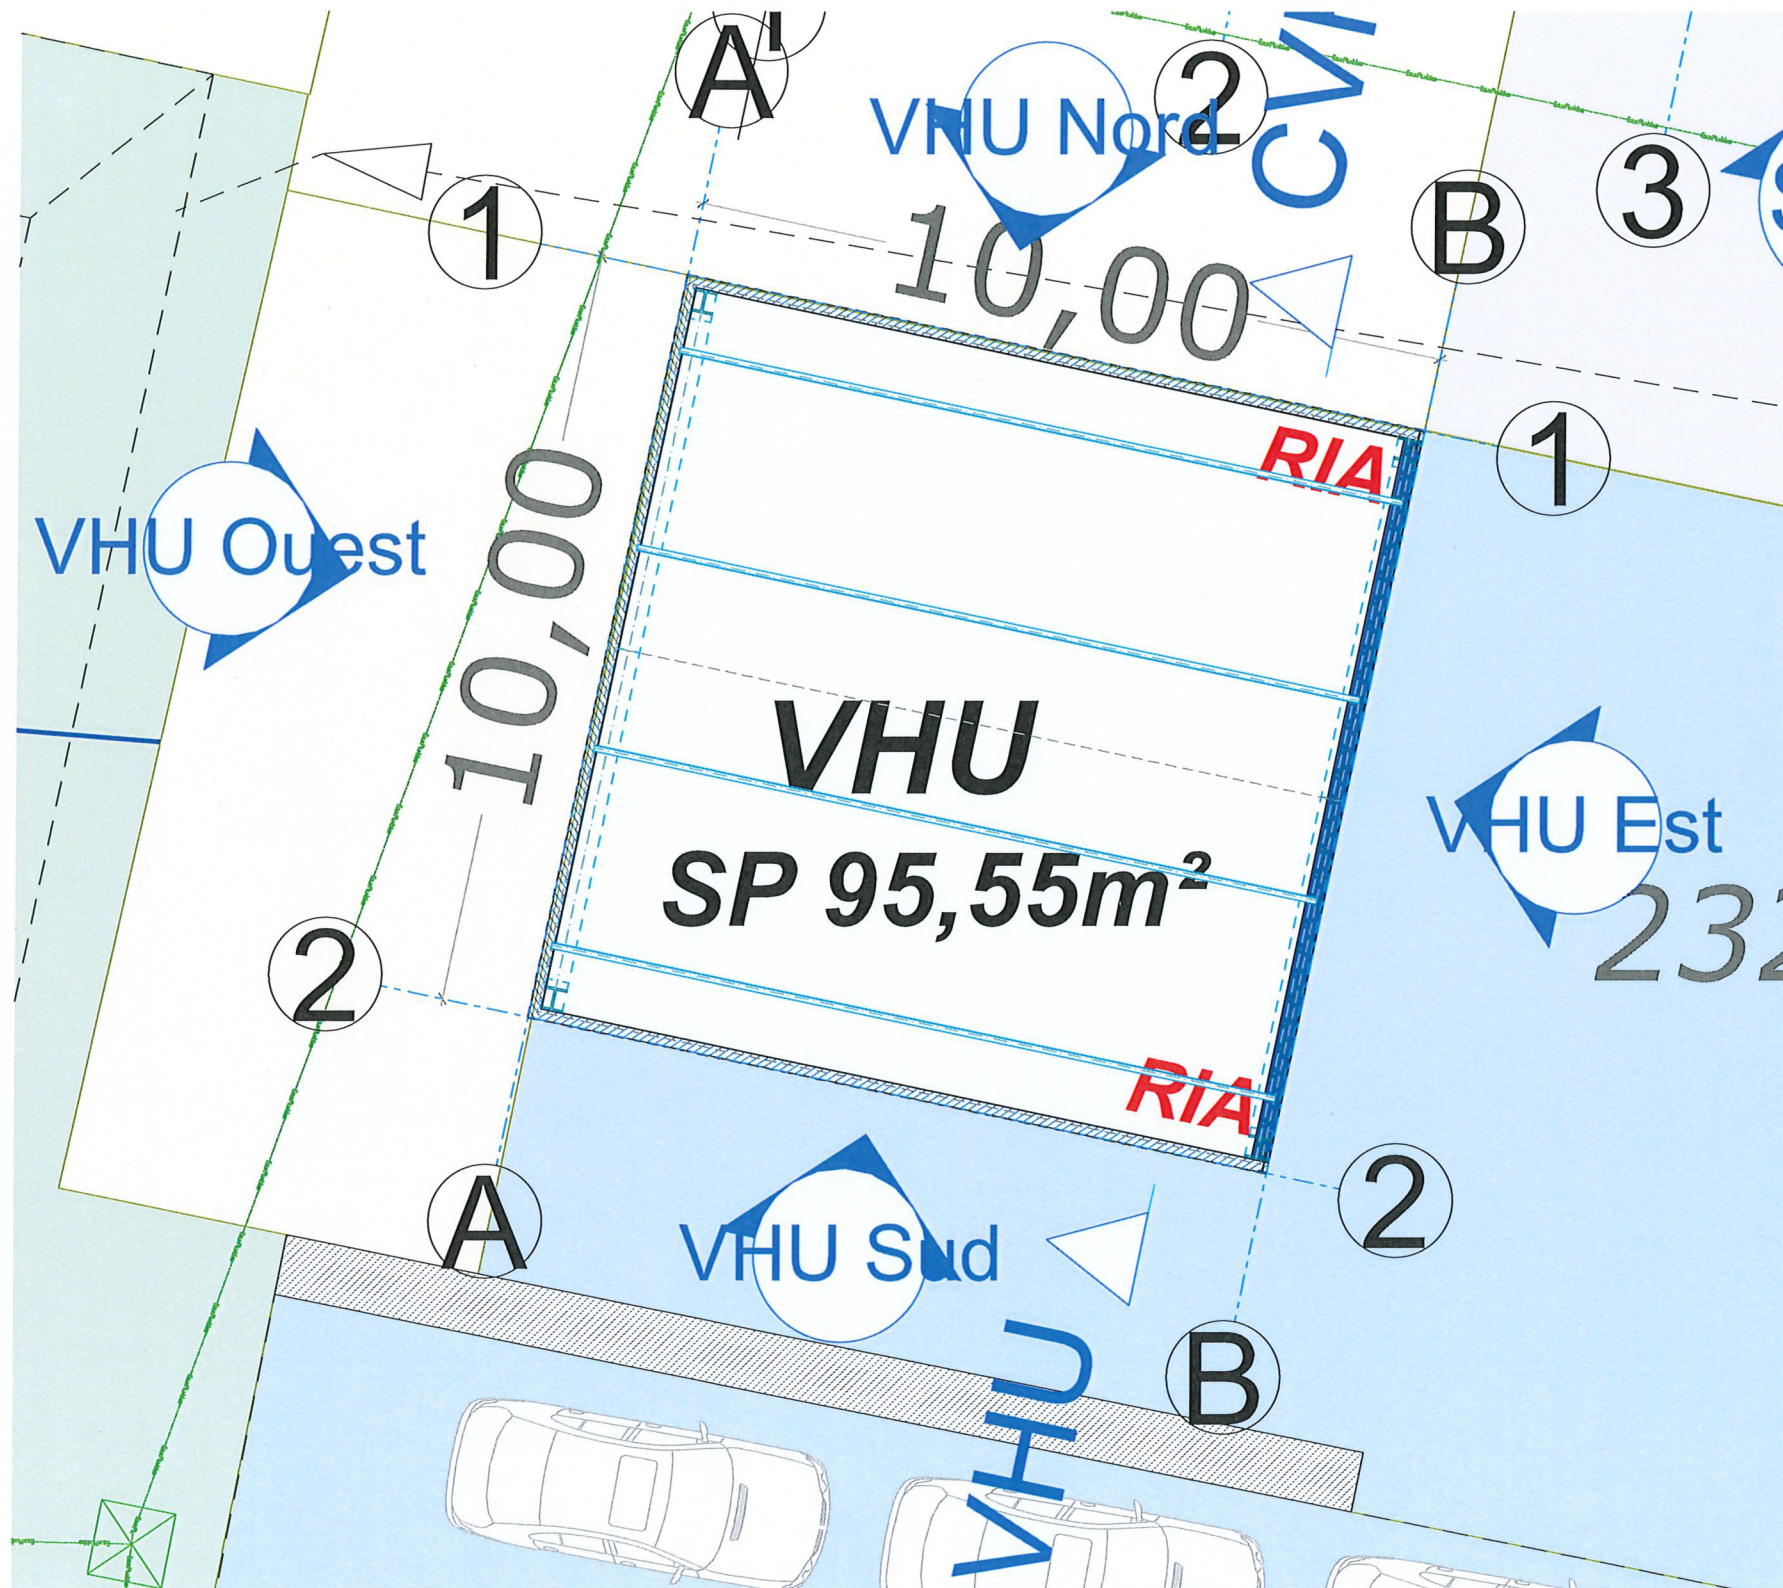

Cabinet d'Architecture
 Patrick MORIN (SARL)
 Architecte DPLG
 4, rue Raymond Poincaré
 49 300 CHOLET
 Tél : 06.07.444.872
R.C. ANGERS 790 78 164 - SIRET 790 178 164 00014

Dessinateur: J.DERAEDT	Maître d'oeuvre: TPEC 2 bis rue de la barrière 28630 ver-les-chartres tel: 02 37 88 49 49 	Maître d'ouvrage: AUTIN Récupération	PROJET: Construction d'une Usine de recyclage	Plan VHU	éch: 1:100 Date: 27/06/2022
---------------------------	--	---	---	----------	--------------------------------

Plan DIB

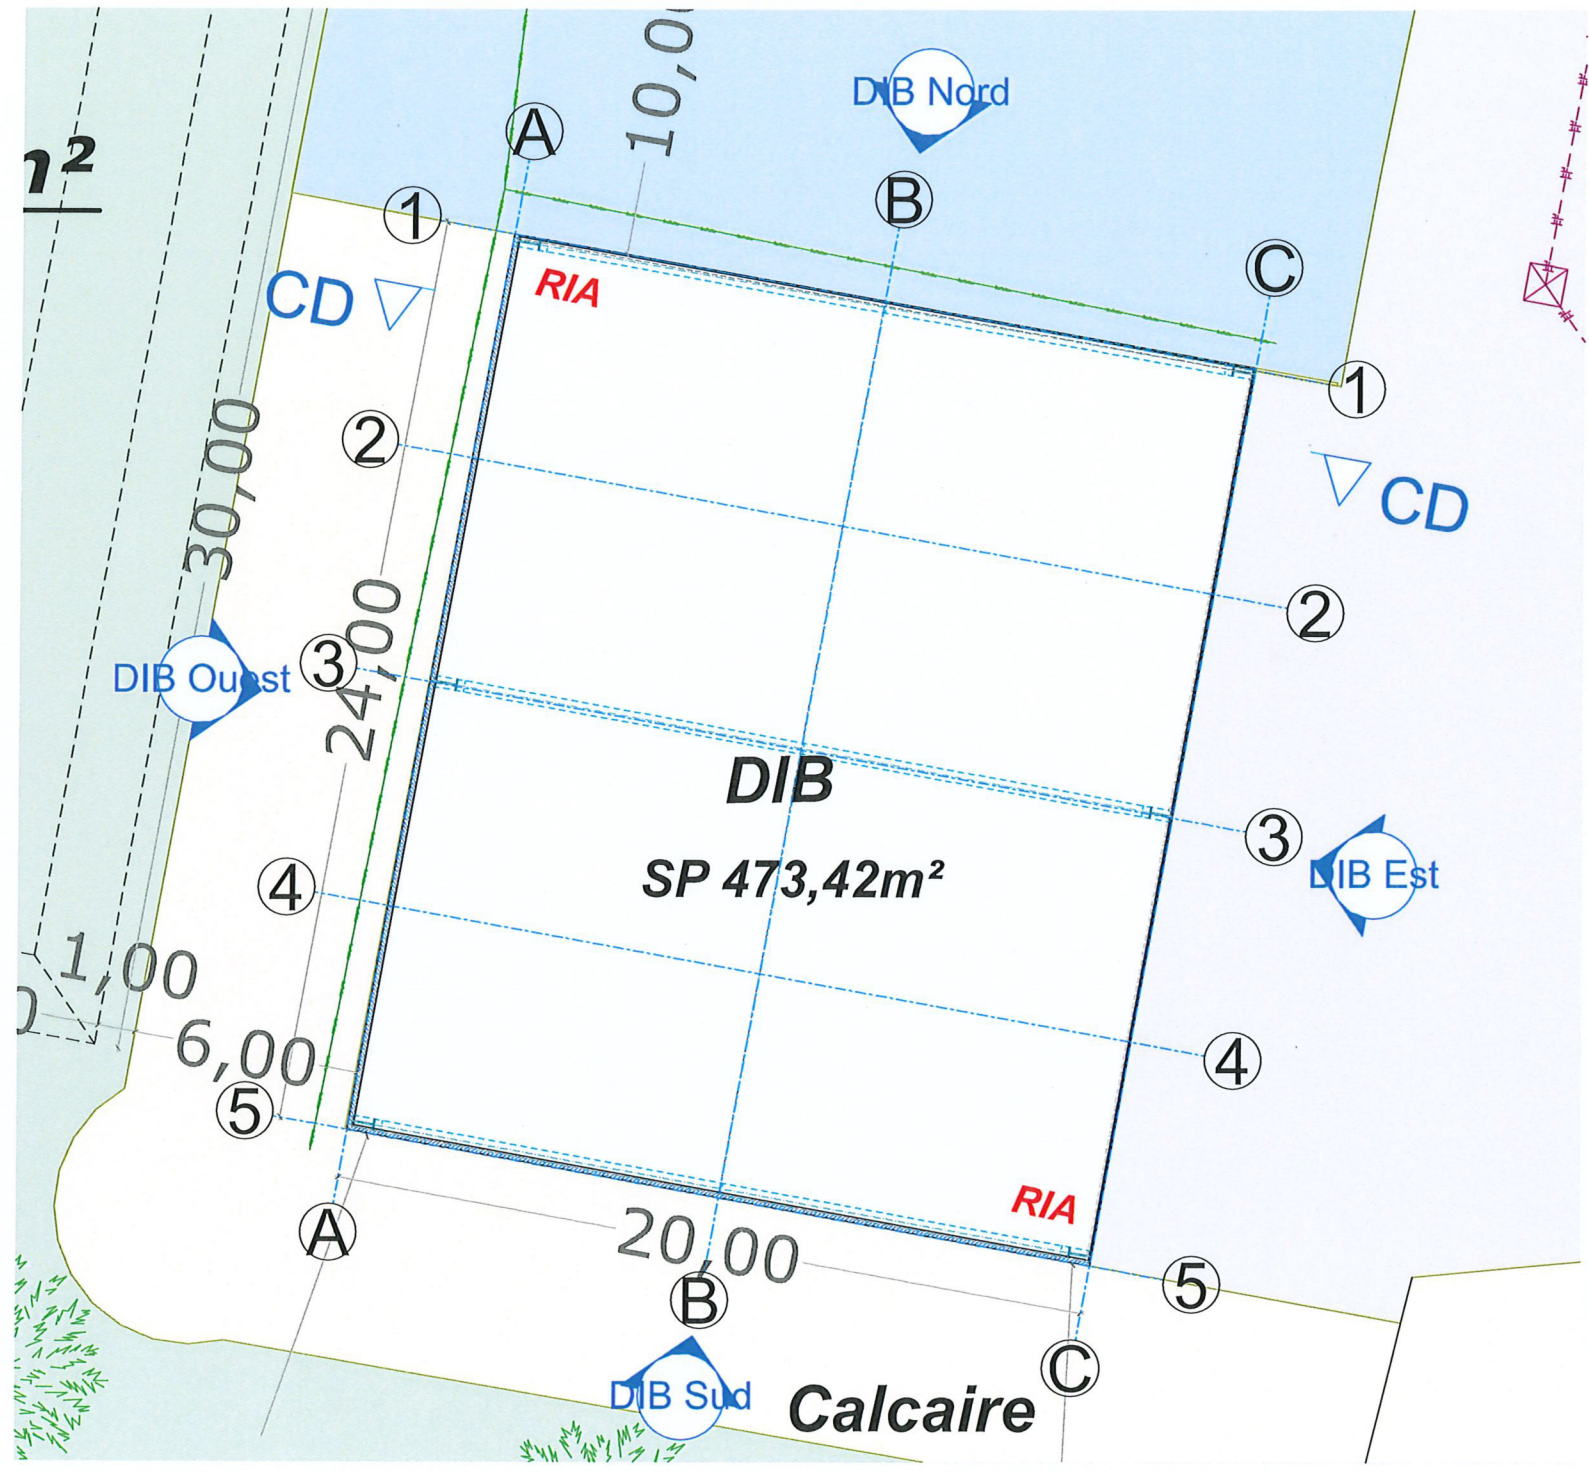

Cabinet d'Architecture
 Patrick MORIN (SARL)
 Architecte DPLG
 4, rue Raymond Poincaré
 49 300 CHOLET
 Tél : 06.07.444.872
R.C. ANGERS 750 178 164 - SIRET 790 178 164 00014

Dessinateur: J.DERAEDT	Maître d'oeuvre: TPEC 2 bis rue de la barrière 28630 ver-les-chartres tel: 02 37 88 49 49 	Maître d'ouvrage: AUTIN Récupération	PROJET: Construction d'une Usine de recyclage	Plan DIB	éch: 1:200 Date: 27/06/2022
----------------------------------	--	--	--	----------	--------------------------------