

Plan Masse - Projet

Légende

Surfaces

- Emprise au Sol : 2130,00m²
- Enrobé P.L. : 380,16 m²
- Enrobé V.L. : 365,10 m²
- Surface Béton : 9354,32 m²
- Zone Bascule : 157,37m²
- Calcaire : 5474,31 m²
- Espaces Verts : 5472,74 m²
- Total : 23 334m²**

Réseaux


- Eaux Pluviales
- Eaux Usées
- Eaux Voiries
- Vanne
- Calcaire
- Espaces verts
- Places en evergreen
- Places électriques

Poteau Incendie

P.I.2

P.I.1

P.I.3

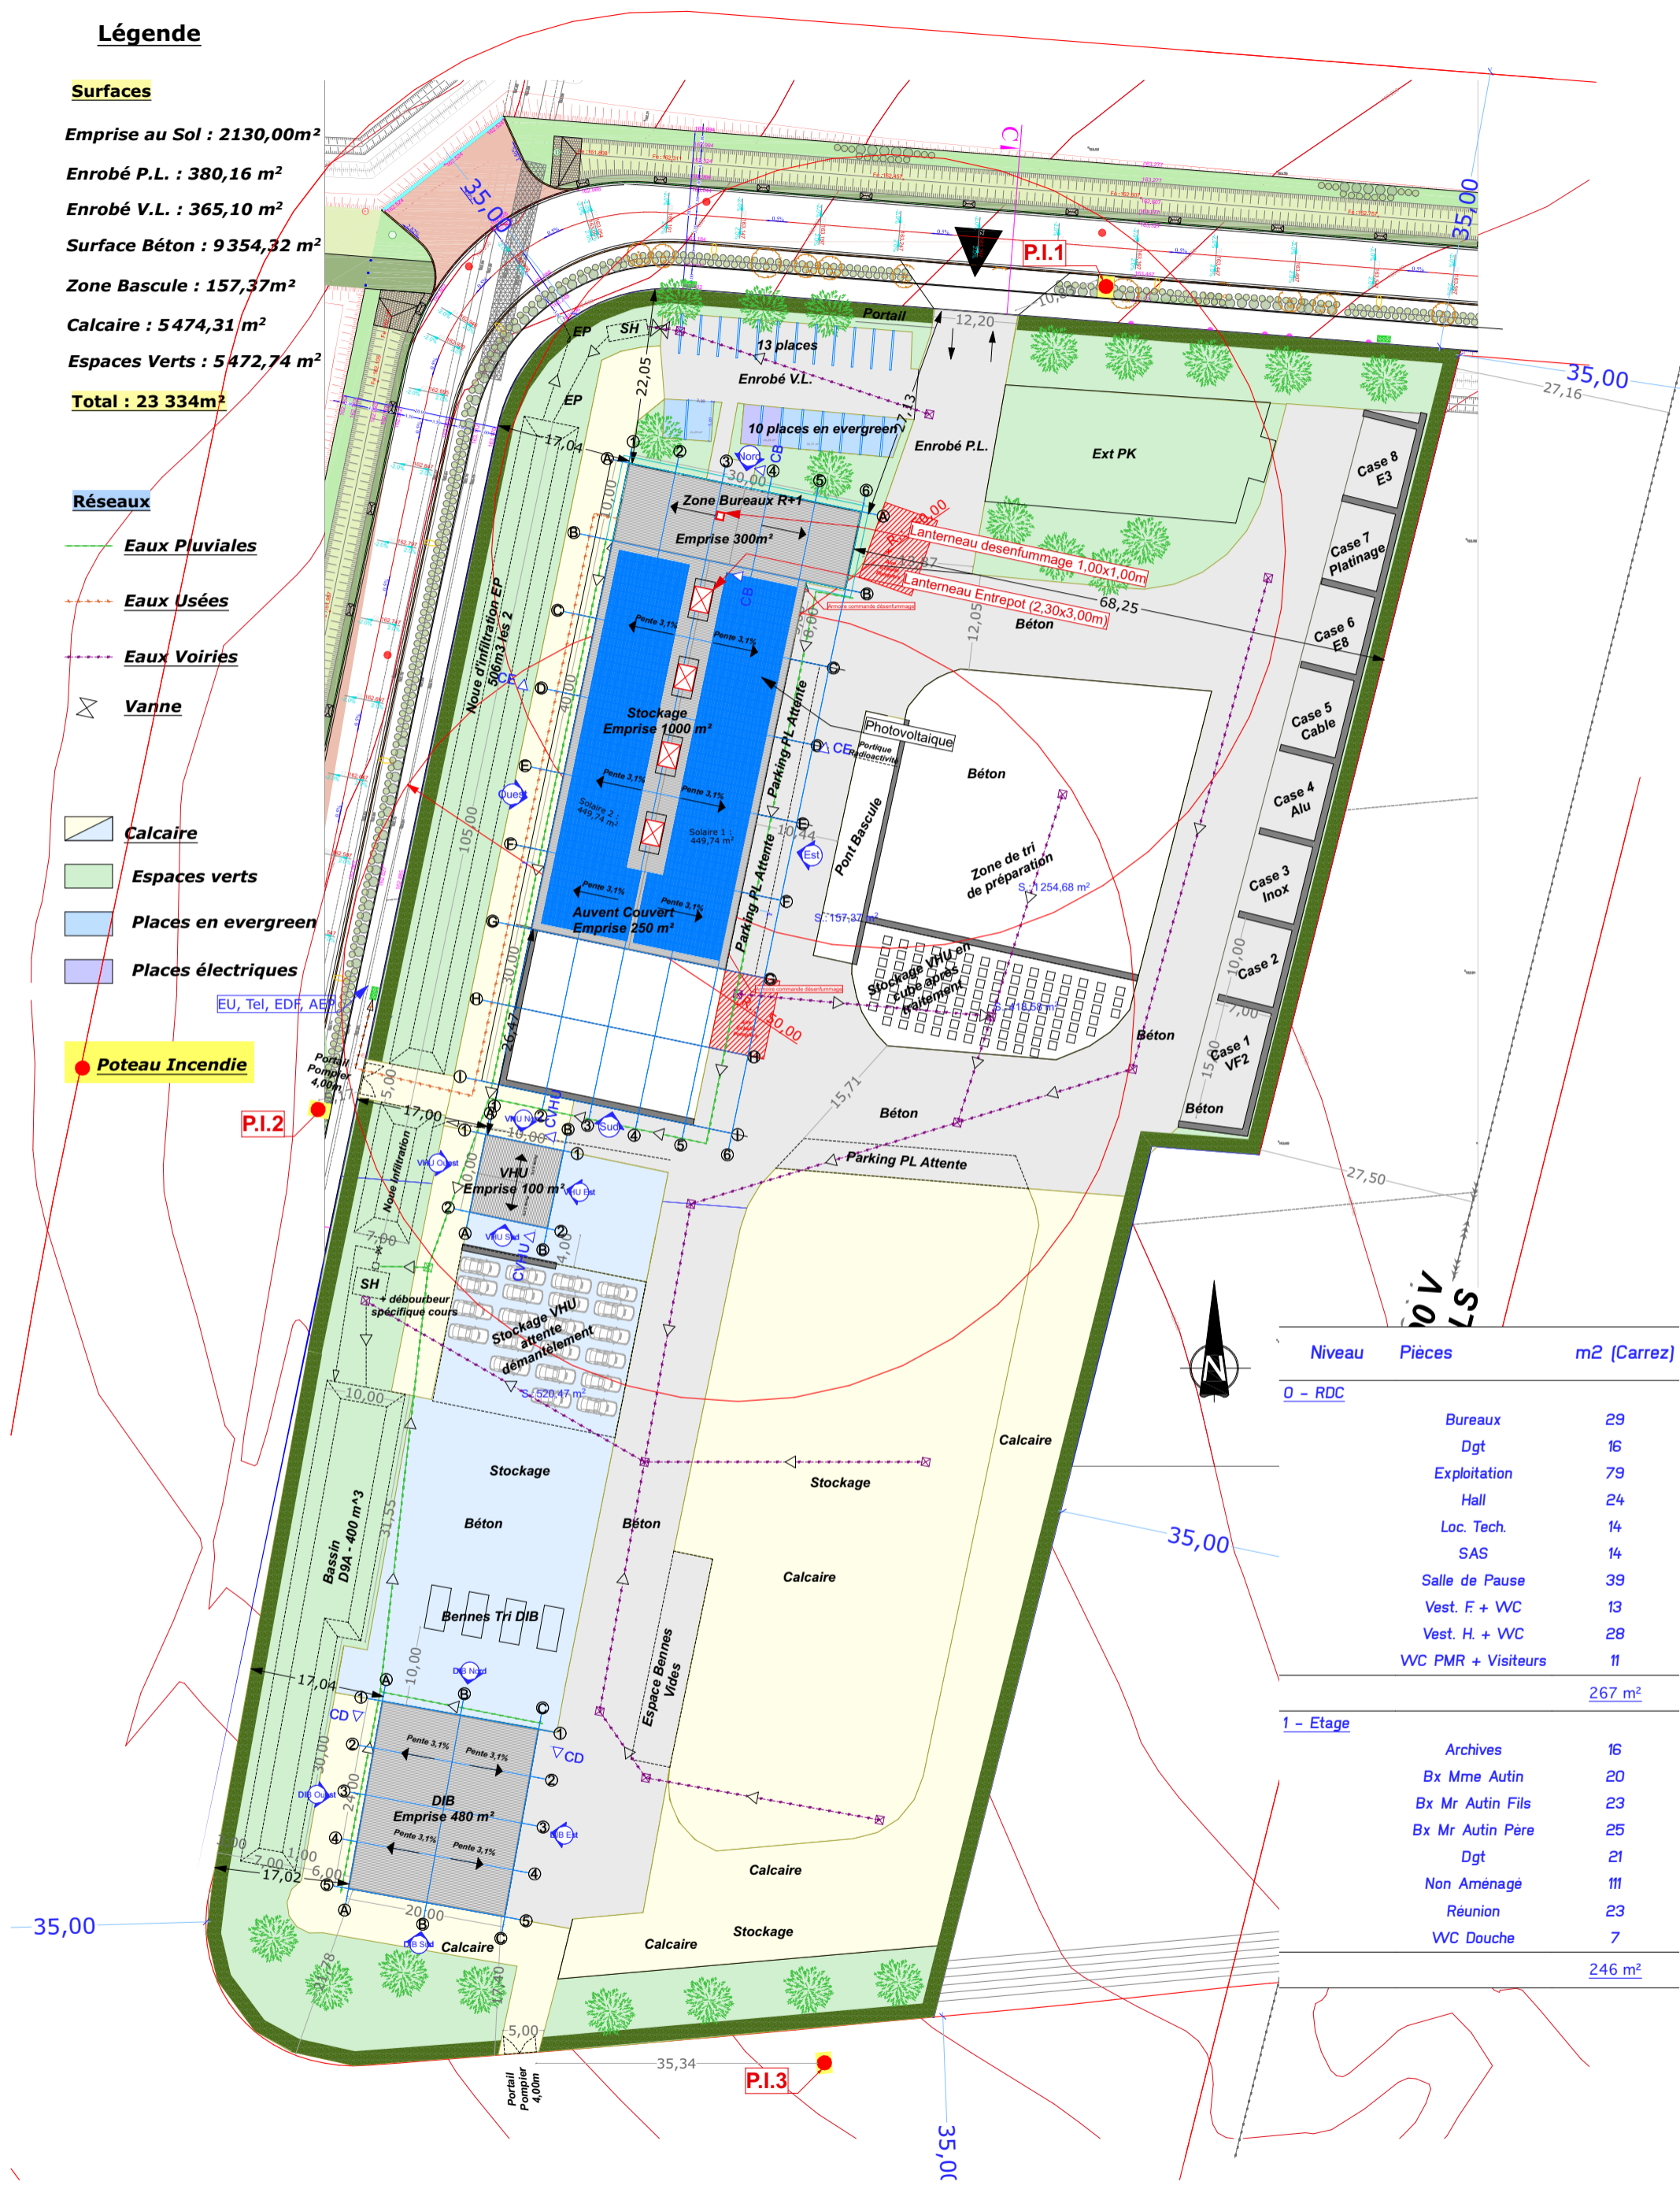

Niveau	Pièces	m2 (Carrez)
0 - RDC		
	Bureaux	29
	Dgt	16
	Exploitation	79
	Hall	24
	Loc. Tech.	14
	SAS	14
	Salle de Pause	39
	Vest. F + WC	13
	Vest. H. + WC	28
	WC PMR + Visiteurs	11
		267 m²
1 - Etage		
	Archives	16
	Bx Mme Autin	20
	Bx Mr Autin Fils	23
	Bx Mr Autin Père	25
	Dgt	21
	Non Aménagé	111
	Réunion	23
	WC Douche	7
		246 m²