

départementale

n°104

Champs de

33

Champs

35.00m

51.82 m

47.21 m

35.00m

Champs

Saint-Rémy-sur-Avey

Réserve incendie

Disconnecteur AEP

Champs

Forêt

178

177

Forêt

Forêt

176

Forêt

175

35.00m

Forêt

174

Forêt

Forêt

Champs

Emprise projet ICFE


Rayon 35m



Aménagement d'une déchèterie existante  
Saulnières

Plan d'ensemble

Echelle : 1 / 250

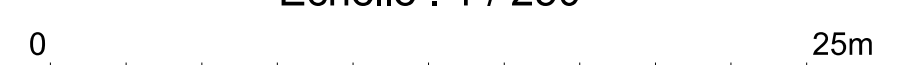

Révisé	Date	Auteur	Vérifié par	Approuvé par	Désignation
A	05/09/2022	JM		YB	Edition Initiale

Propriétaire/Client		Système de coordonnées - RGF 93 / CC48	
Projet N° : CENP220313		Rapport N° : IA	
Format : A0		Fichier : 22-09-05_Saulnières_Plan_reglementaire.dwg	

