


Situation actuelle

**PLAN CADASTRAL SITE THUY**

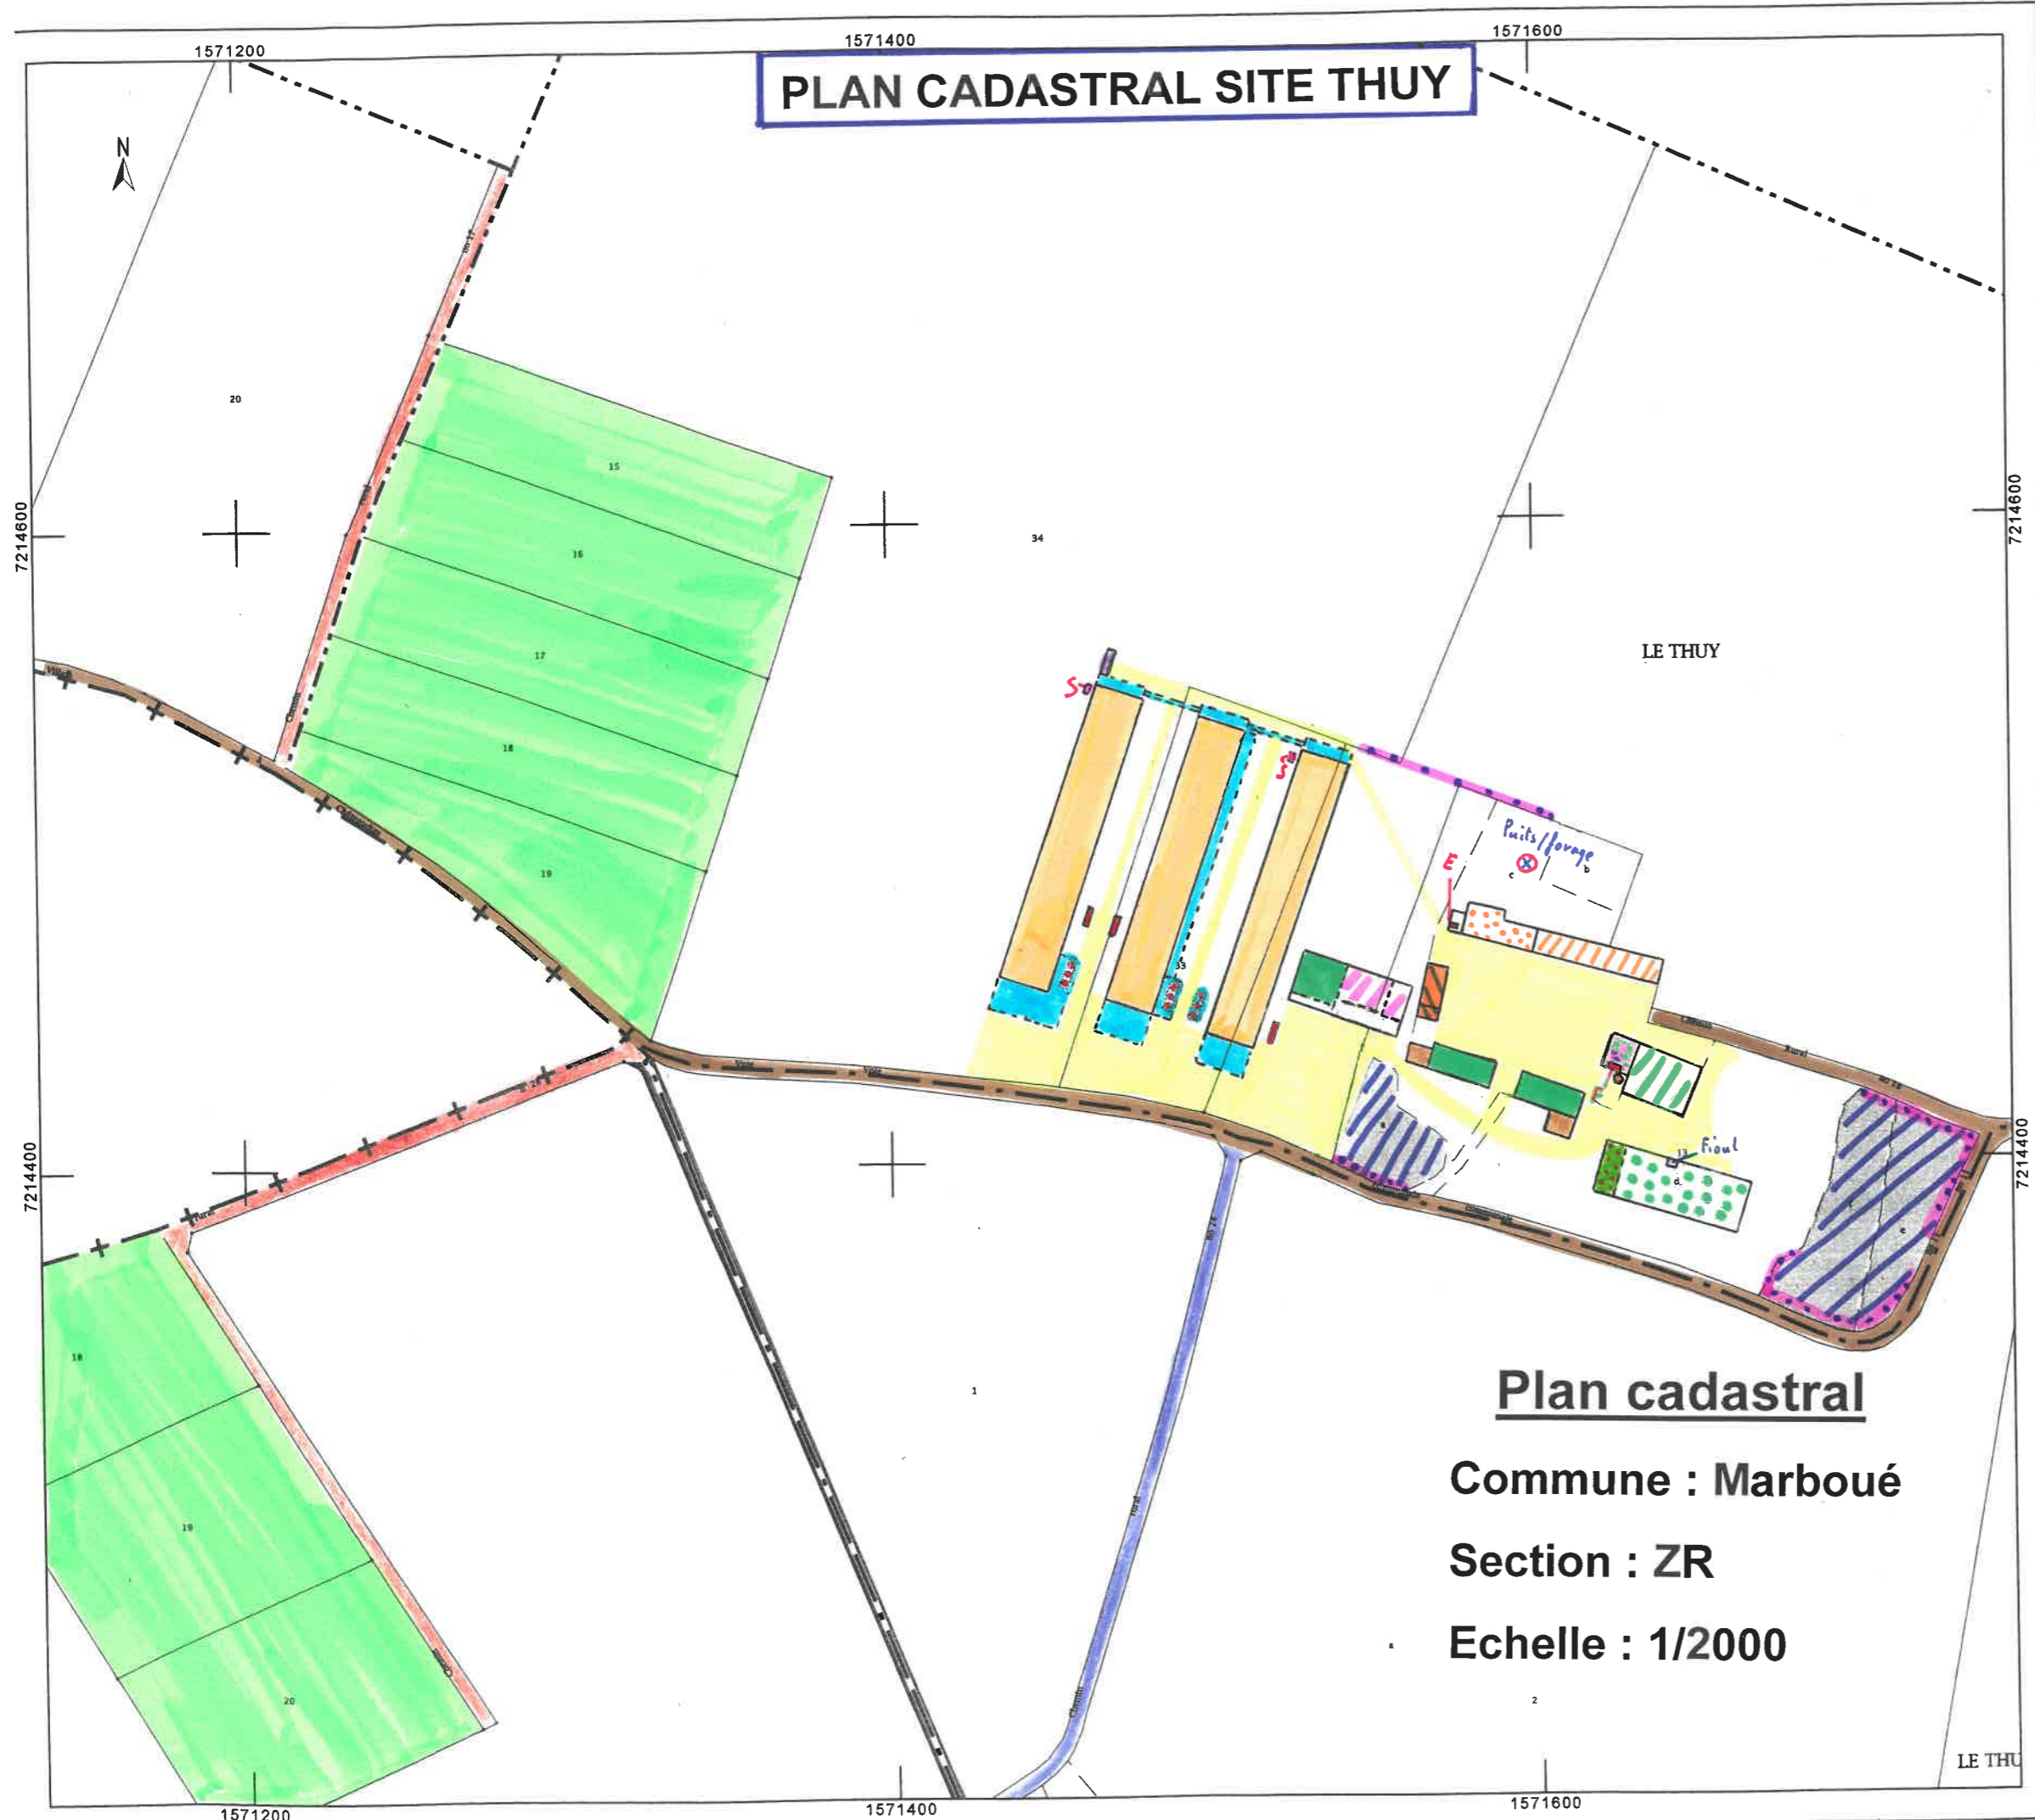

**Plan cadastral**  
**Commune : Marboué**  
**Section : ZR**  
**Echelle : 1/2000**

- \* Bâtiments appartenant à M Franchet (privé)
- //// dépendance
- ... maison d'habitation
- garage
- \* Bâtiments appartenant à l'EARL Franchet
- /// bâtiment pour stocker du matériel
- stockage d'azote liquide
- ... bâtiment pour stocker du matériel + engrais solide
- stockage du fioul
- atelier
- bâtiment pour stocker des céréales
- dépendance
- \* Bâtiments appartenant à M Franchet (exploitation)
- bâtiment volailles
- citerne à gaz sur socle en béton
- ... nids d'aliments volailles
- fosse septique
- /// bâtiments pour stocker de la paille
- local destiné aux salaires / aux apprentis
- F chambre froide
- ... dépendance pour stocker des déchets (cartons, plastiques...)
- E groupe électrogène
- \* Éléments
- ⊗ puits / forage
- /// mare
- drat tiers
- Voie communale goudronnée
- chemin rural pierre
- chemin rural en terre
- accès bétonné
- accès pierre
- haie existante
- bois