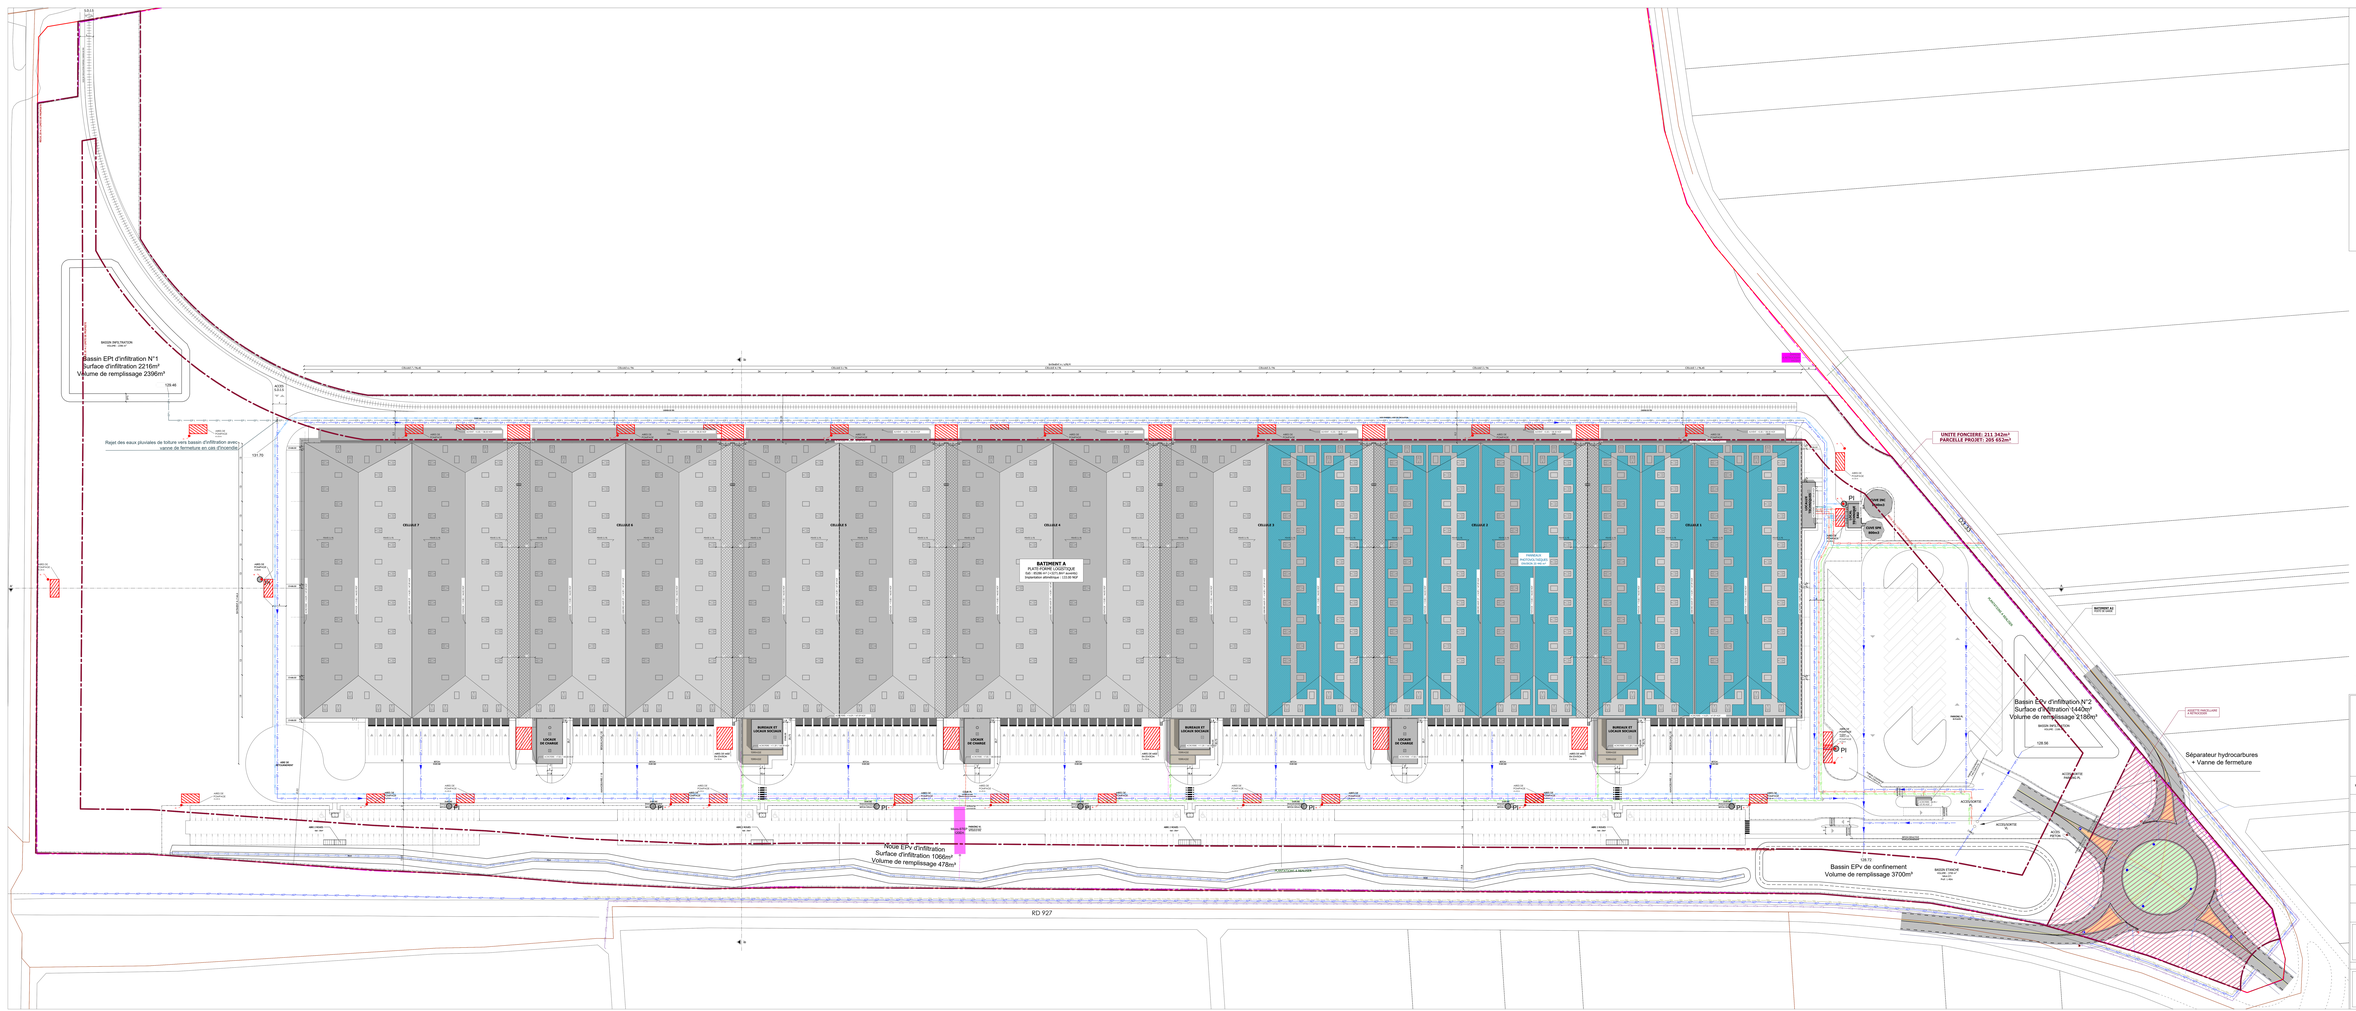

Légende Réseaux Projetés
Légende Réseaux Gravitaires
Eaux Usées
Réseau d'eaux usées
Eaux Pluviales
Réseau d'eaux pluviales de voirie
Réseau d'eaux pluviales de toitures
Séparateur hydrocarbures
Fossé
Légende Réseaux sous pression
AEP
Poteau Incendie
Réseau A.E.P. concessionnaire
Réseau A.E.P.
Réseau incendie
Légende Réseaux Souples
HTA
Réseau Electrique HTA concessionnaire
Réseau Electrique HTA
ENEDIS / Basse Tension
Réseau Electrique BT
Télécommunication
Réseau Télécommunication concessionnaire
Réseau Télécommunication

SAS - TOURY 2022

CONSTRUCTION D'UNE PLATE-FORME LOGISTIQUE
28310 TOURY

MAITRE D'OUVRAGE	SAS TOURY 2022	2 RUE PIERRE ET MARIE CURIE 45140 INGRE Tél. : +33 2 38 32 12 34
MAITRE D'OEUVRE ARCHITECTE	DENIS PAUL	7 RUE BAYARD 75008 PARIS Tél. : +33 1 42 28 20 27
BUREAU D'ETUDE VRD	BE 27	10 BIS AVENUE LEON GAMBETTA 45160 OLIVET Tél. : +33 2 38 56 67 00
BUREAU D'ETUDE HYDRAULIQUE ET VRD	Hydrosphère	180 RUE DE LA MARNE CS 10407 59319 WANDIGNIES Tél. : +33 3 41 39 60 00

DEMANDE DE PERMIS DE CONSTRUIRE

PC

PLAN MASSE RESEAUX

modifications

02R

référence 1211

Date : 26/01/2022

Echl. : 1/500e