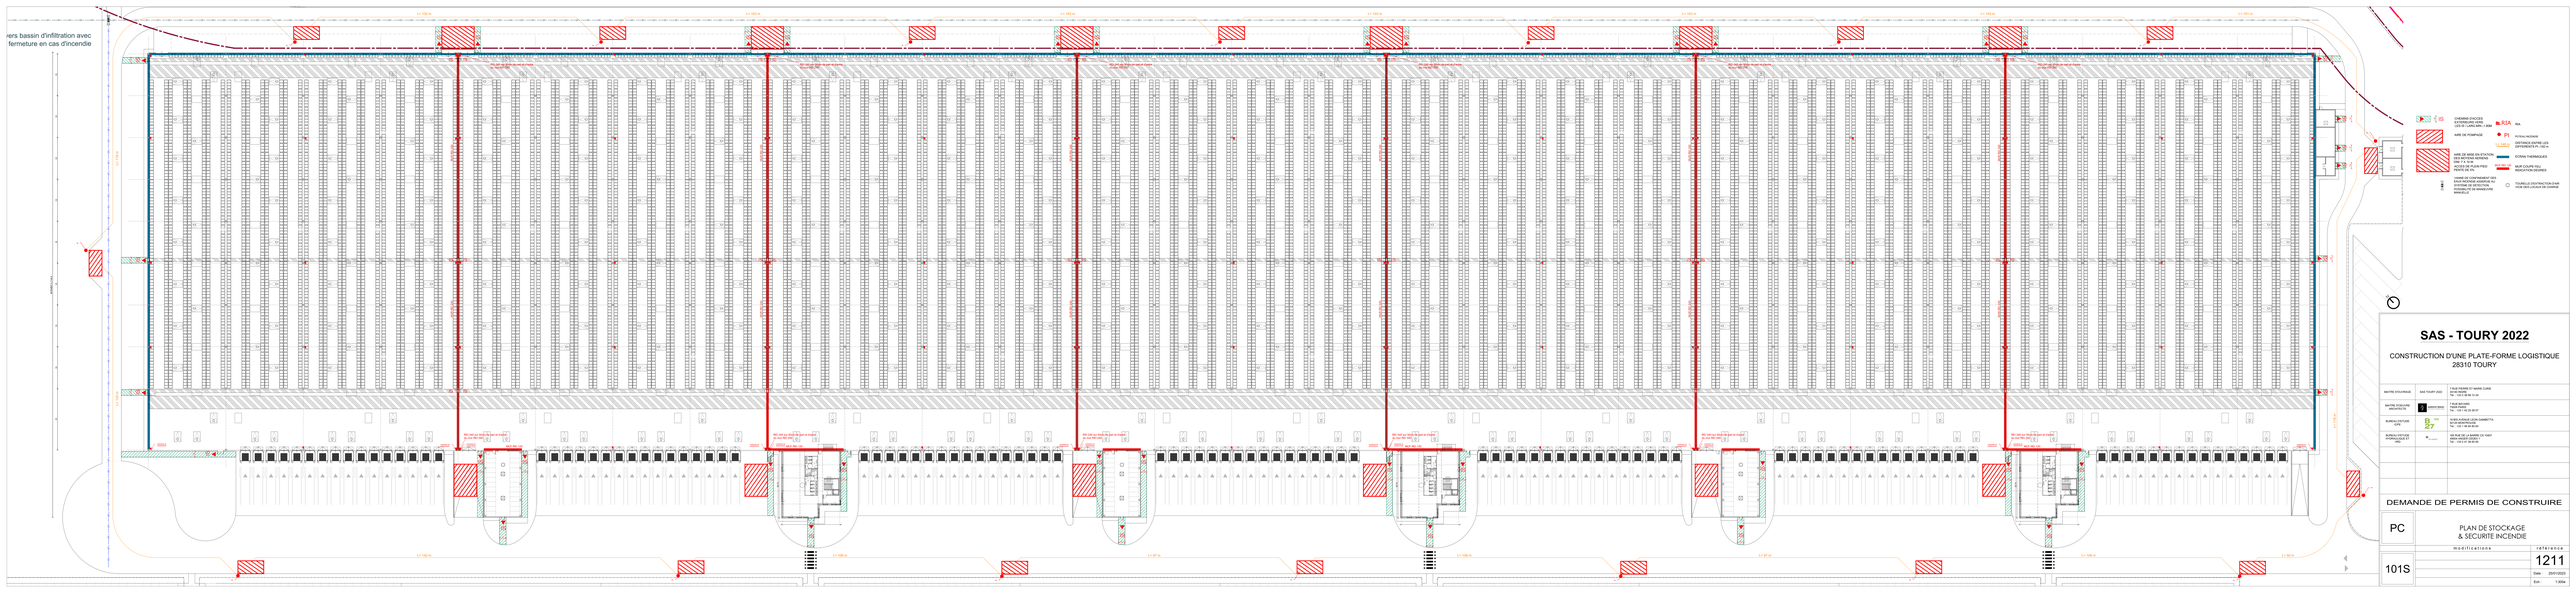
ers bassin d'infiltration avec
fermeture en cas d'incendie
CHEMINS D'ACCES EXTERIEURS (NON LIVRES AUX VEHICULES LOURDS)
AIRE DE POMPAGE
AIRE DE SAS DE SECURITE ENTRE DEUX MUR RESISTANT AU FEU
ACCES DE VEHICULES PENTE DE 5%
CHAMP DE COUVERTURE DES EXTINCTEURS PORTABLES ET SYSTEME DE DETECTION AUTOMATIQUE DE MAINTENANCE MANUELLE
RIA
RIA NON INCENDIE
ZPI
DISTANCE ENTRE LES DIFFERENTS ZPI < 100 m
EXTRAN INCENDIE
EXTRAN THERMIQUES
NEUF COURS DEJ INDICATION DEGRES
TOURELLE EXTINCTION FUMIE SUR DEUX LOCAUX DE CHARGE MANUELLE
SAS - TOURY 2022
CONSTRUCTION D'UNE PLATE-FORME LOGISTIQUE
28310 TOURY
MAITRE D'OUVRAGE
SAS TOURY SDC
1 RUE PIERRE ET MARIE CURIE
28000 CHARTRES
Tél : 02 37 88 10 34
MAITRE D'OEUVRE ARCHITECTE
PYME DESIGN
1 RUE RACINE
78000 VERSAILLES
Tél : 01 39 49 25 20
BUREAU D'ETUDES GTB
SARL GTB
ZA DES MONTIGNIES
60120 BRETEUIL
Tél : 03 44 80 80 80
BUREAU D'ETUDES FLUIDES / VRD
SARL ETEC
100 RUE DE LA MARNE CS 10407
60000 BEAUVAIS CEDEX
Tél : 03 44 11 38 00
DEMANDE DE PERMIS DE CONSTRUIRE
PC
PLAN DE STOCKAGE
& SECURITE INCENDIE
modifications
référence
1211
101S
date : 20/01/2023
Echl : 1:300e