


SITUATION - 1/500 000^e



SITUATION - 1/30 000^e

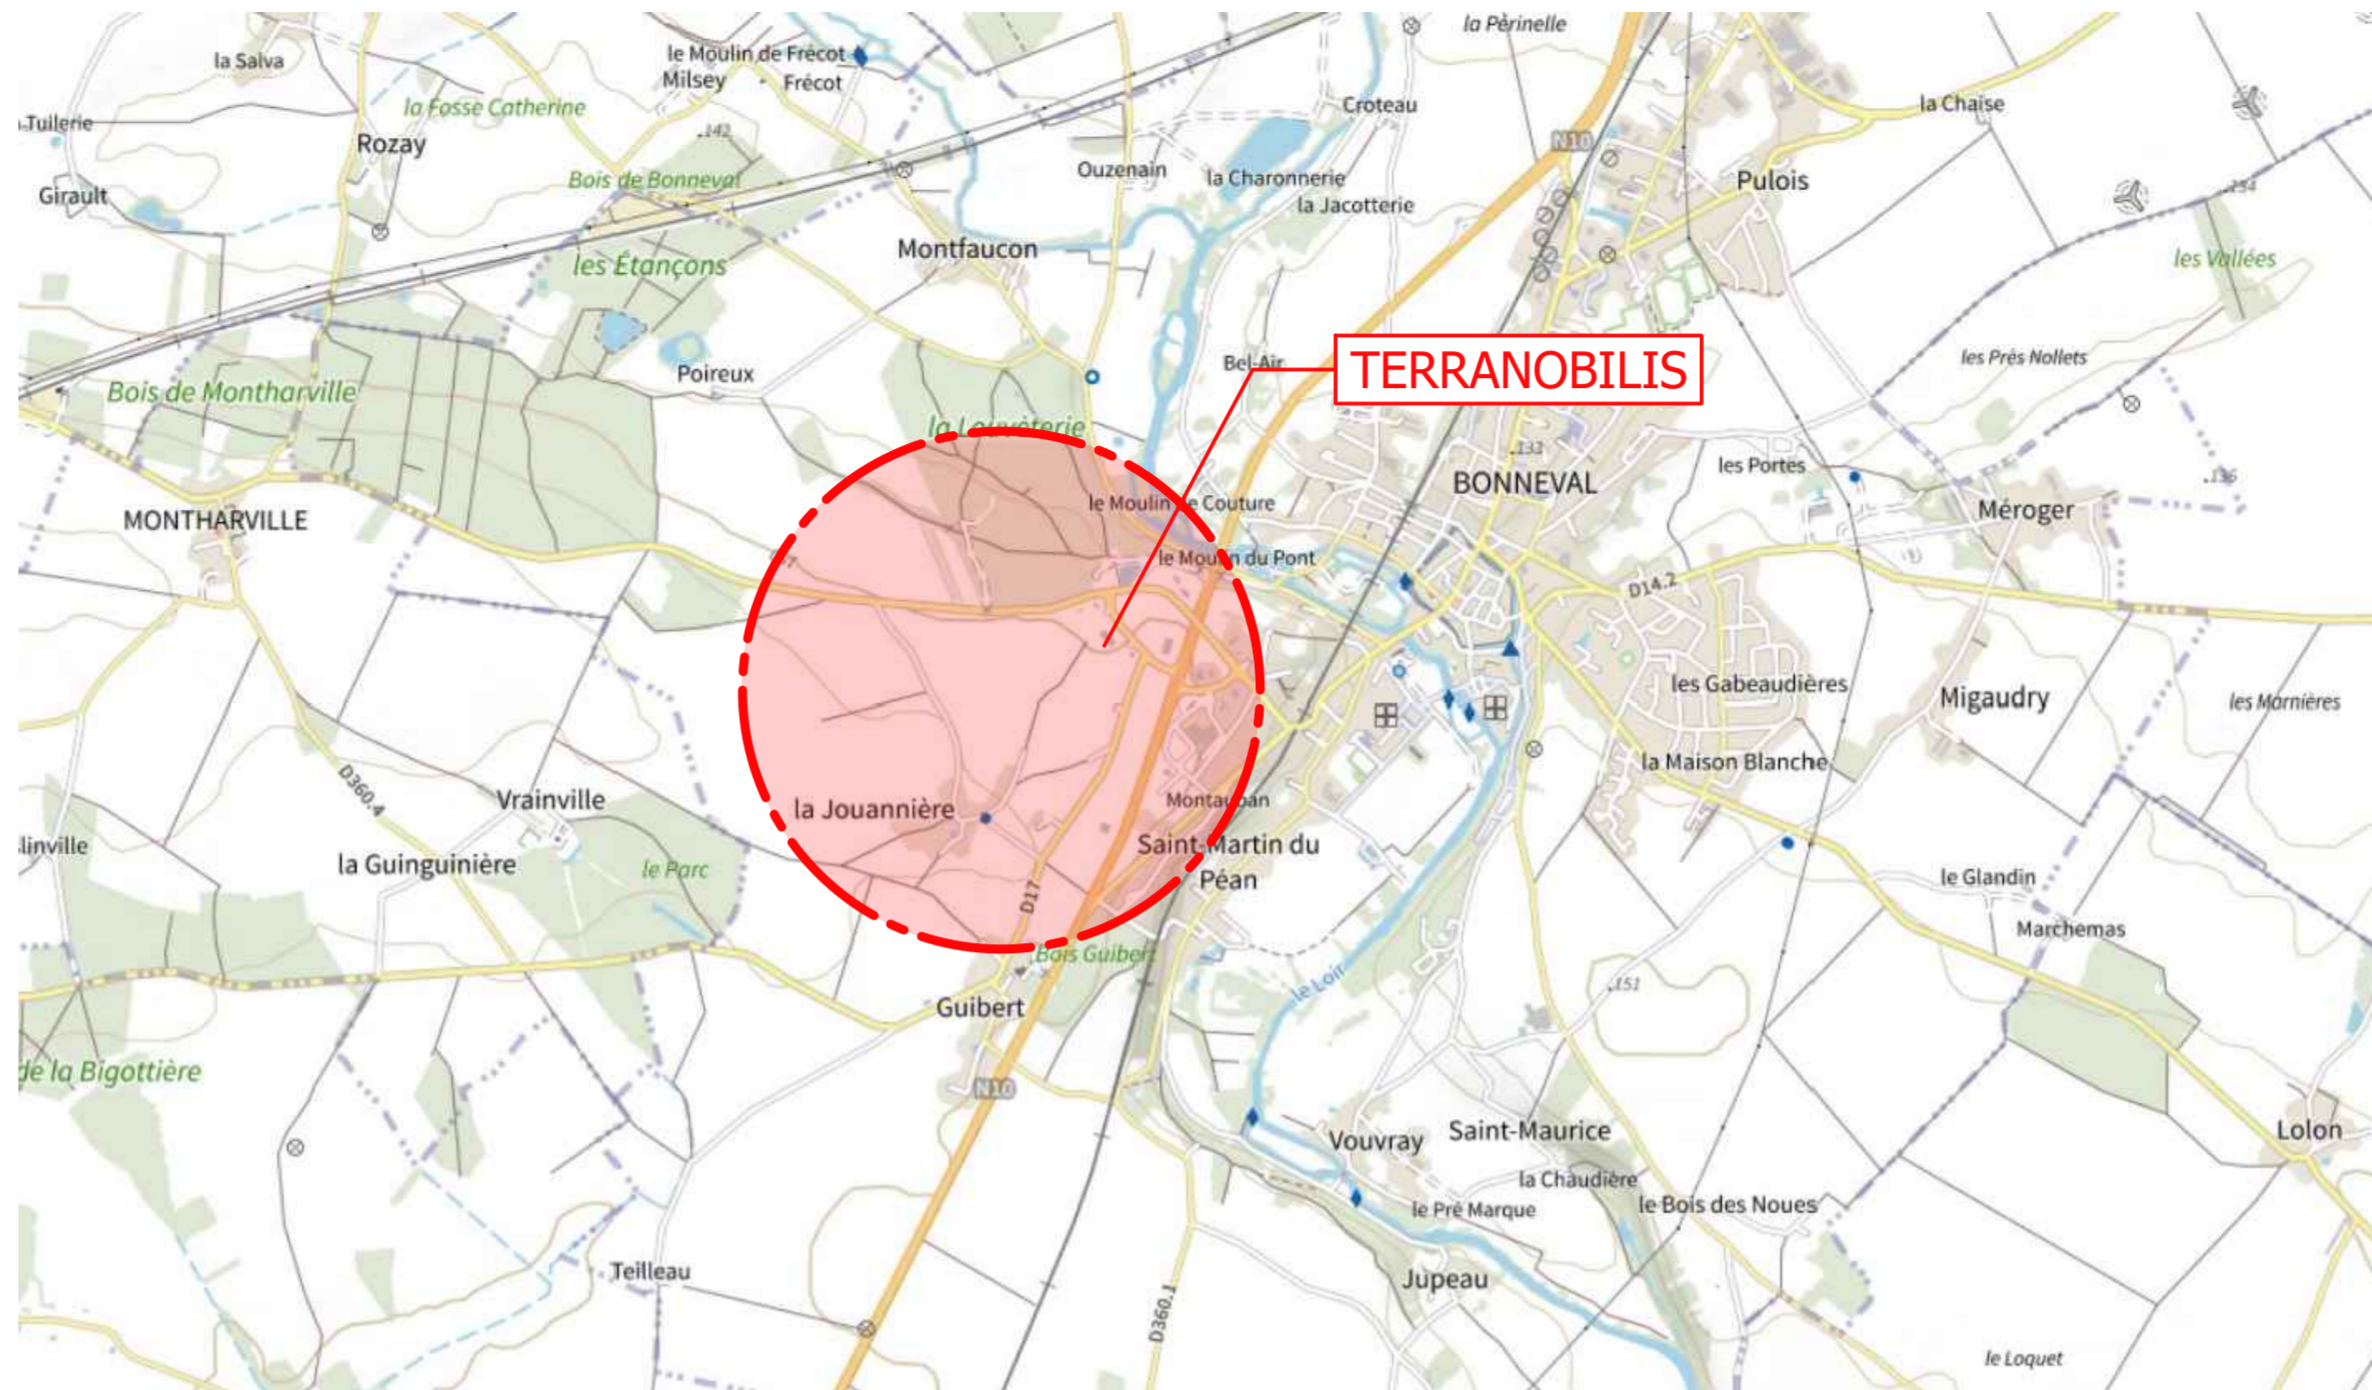

SITUATION - 1/5000^e

TERRANOIBILIS

CONSTRUCTION D'UNE PLATE-FORME LOGISTIQUE
ZAC DE LA LOUVETERIE
28800 BONNEVAL

MAITRE D'OUVRAGE	TERRANOIBILIS	102 AVENUE DE ROSNY 93250 VILLEMONTBLE Tél. : +33 7 89 83 68 36	<small>TERRANOIBILIS 2 SAS 93250 VILLEMONTBLE SIREN 524 847 123 Tél. : +33 1 42 25 26 07</small>
ASSISTANT MAITRISE D'OUVRAGE	Kriteria développement	52-54 RUE DE LA BELLE FEUILLE 92100 BOULOGNE-BILLANCOURT Tél. : +33 1 41 31 26 16	
MAITRE D'OEUVRE ARCHITECTE	AGENCE FRANC ARCHITECTURE	7 RUE BAYARD 75008 PARIS Tél. : +33 1 42 25 26 07	<small>AGENCE FRANC ARCHITECTURE 75008 PARIS SIREN 524 847 123 Tél. : +33 1 42 25 26 07</small>
BE ICPE	INGEA INGENIERIE	9 RUE DALOU 75015 PARIS Tél. : +33 2 40 72 68 23	
BE ENVIRONNEMENTAL	Diagobot ENVIRONNEMENT	23 BOULEVARD VAN GOGH 59650 VILLENEUVE-D'ASCQ Tél. : +33 3 20 47 23 20	
BE URBANISME	ACTIPOLIS POUR DES VISIONS CONSTRUCTIVES	CENTRE D'AFFAIRE REGUS 14 AVENUE DE L'EUROPE 77144 MONTEVRAIN Tél. : +33 1 60 42 88 30	

DEMANDE DE PERMIS DE CONSTRUIRE

PC	PLAN DE SITUATION	
	modifications	référence
01	V03	1215
		Date : 22/06/2022
		Ech. :

