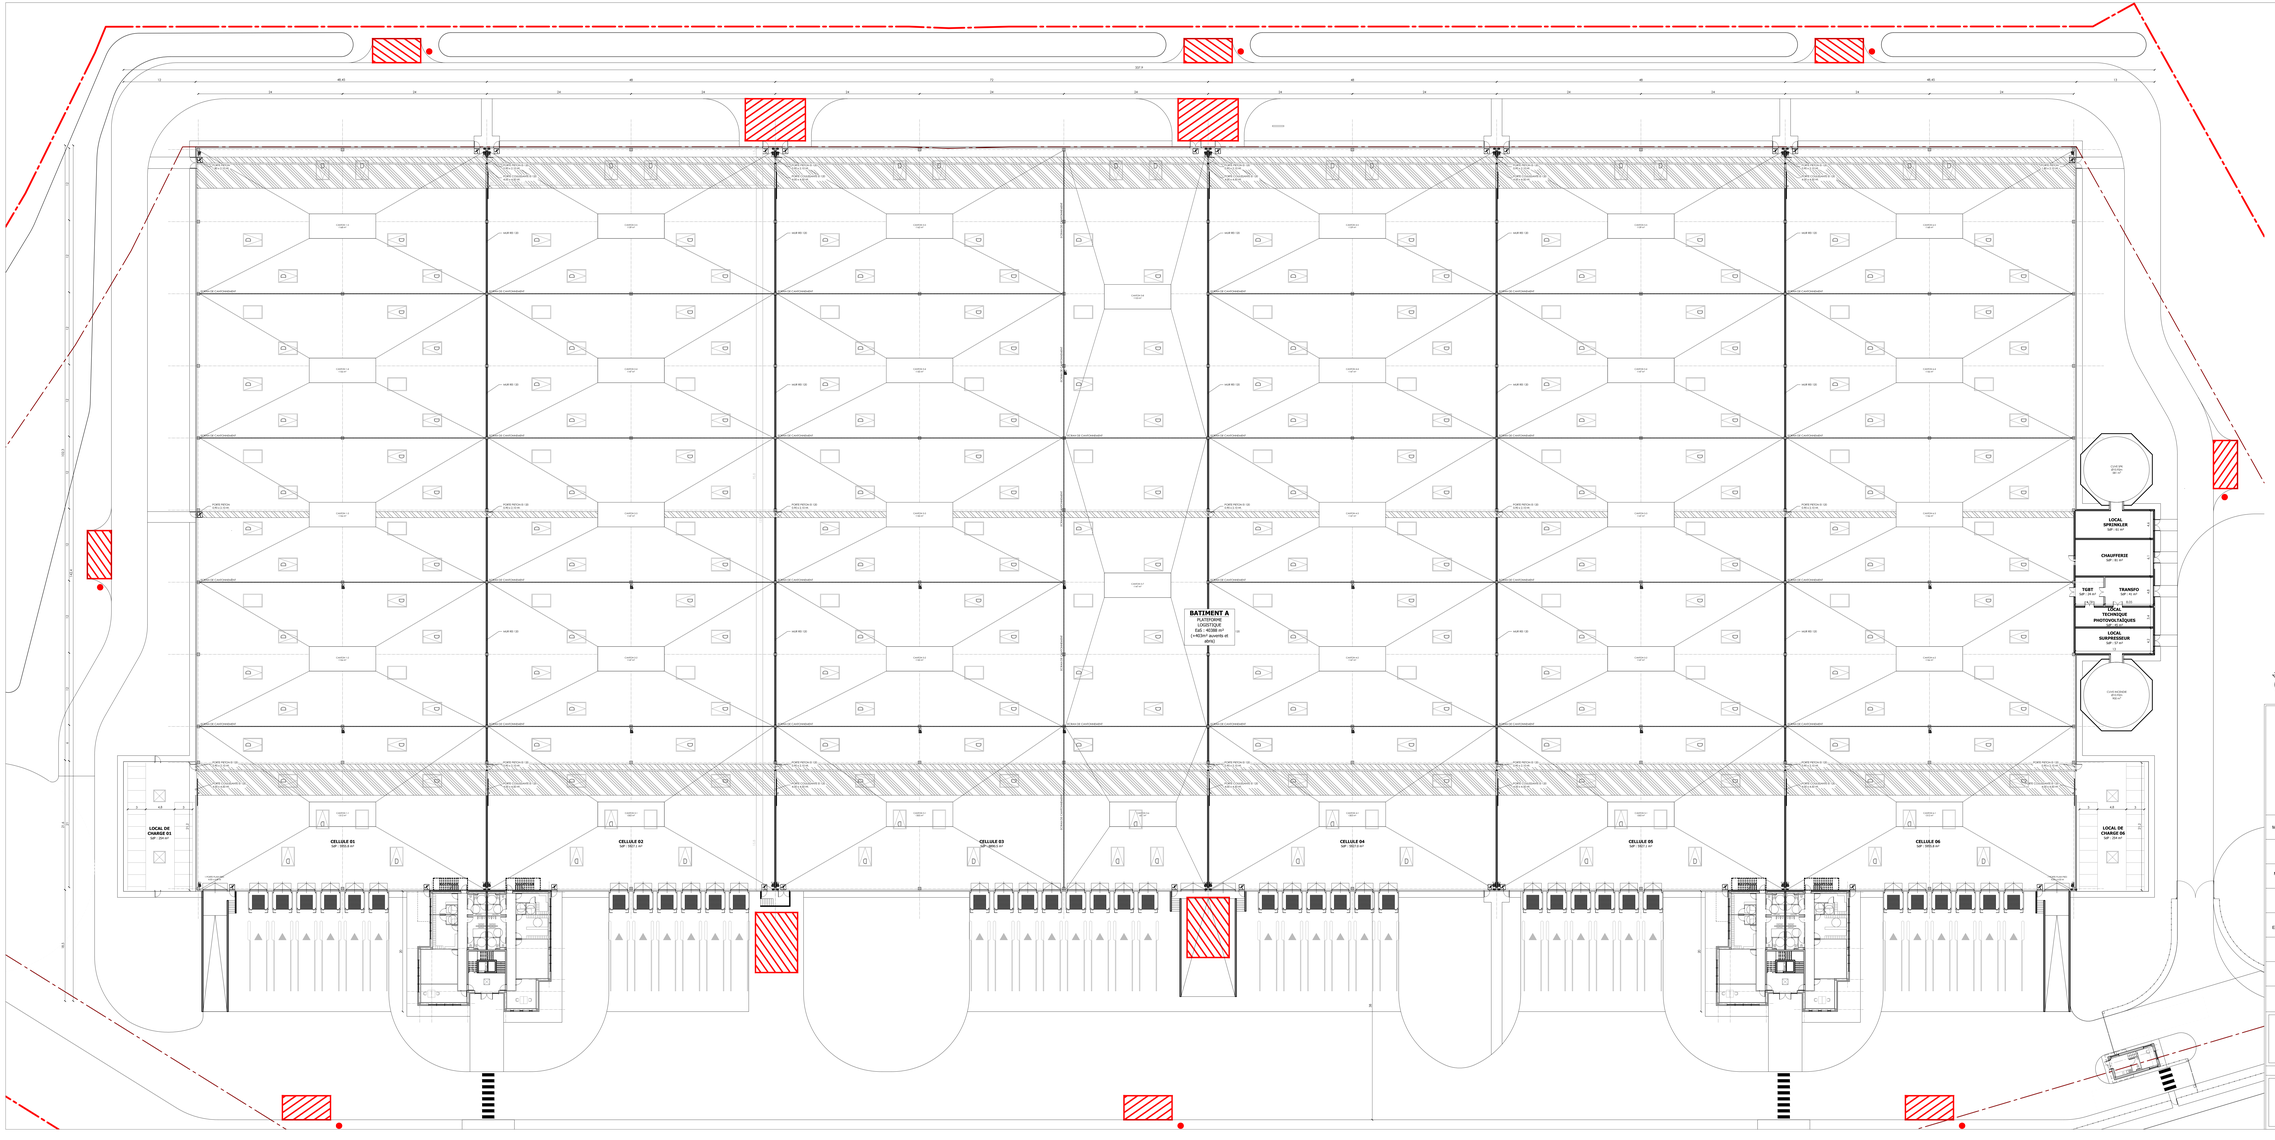

TERRANOBILIS

CONSTRUCTION D'UNE PLATE-FORME LOGISTIQUE
ZAC DE LA LOUVETERIE
28800 BONNEVAL

MAITRE D'OUVRAGE	TERRANOBILIS	102 AVENUE DE ROSNY 93230 VILLEMOMBLE Tel. : +33 7 89 83 68 36
ASSISTANT MAITRISE D'OUVRAGE	Kteria	32-34 RUE DE LA BELLE FEUILLE 92100 BOULOGNE BILLANCOURT Tel. : +33 1 41 31 26 16
MAITRE D'OEUVRE ARCHITECTE	AGENCE FRANC	7 RUE BAYARD 75008 PARIS Tel. : +33 1 42 25 26 07
BE ICPE	INGEA	9 RUE DALOU 75015 PARIS Tel. : +33 2 40 72 68 23
BE ENVIRONNEMENTAL	Diagobat	23 BOULEVARD VAN GOGH 59650 VILLENEUVE D'ASCQ Tel. : +33 3 20 47 23 20
BE URBANISME	ACTIPOLIS	CENTRE D'AFFAIRE REGUS 14 AVENUE DE L'EUROPE 77144 MONTEVRAIN Tel. : +33 1 60 42 66 30

DEMANDE DE PERMIS DE CONSTRUIRE

PC

PLAN DU BATIMENT
PRINCIPE DE STOCKAGE

modifications

101

référence

1215

Date : 27/06/2022

Ech. : 1:250e