
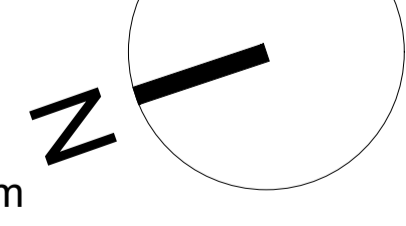


LEGENDE ICPE

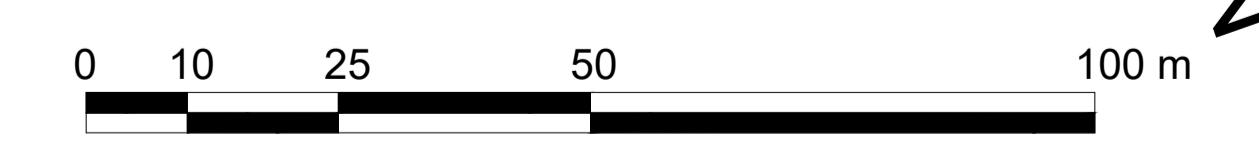

**DOSSIER ICPE**  
 Allée du petit Courtin  
 MIGNIERES (28 630)  
 Département d'Eure-et-Loir - Région Centre-Val de Loire

**CONSTRUCTION D'UN ENTREPOT LOGISTIQUE ET DE SES BUREAUX** ICPE  
 PLAN DES 100 METRES

ARCHITECTE: BAUDOUIN SAS  
 40 place de Maréchal Angerrou  
 77 610 LA HOUSSEY EN BRIE  
 TEL. 06 16 00 93 29

PROMOTEUR: FP MIGNIERES  
 17 Avenue Pierre 1er de Serbie  
 75 008 PARIS

Février 2023  
 échelle: 1/250ème