

SICTOM de Brou Bonneval Illiers-Combray (SICTOM BBI)

Reconstruction de la déchèterie d'Illiers-Combray



Pièce n°21 – Carnet de plans



Légende

- Voirie lourde
- Dallage béton
- Dallage béton bâtiments
- Piétonnier
- Espaces verts
- Bordures T2
- Doubles bordures T2
- Clôtures et portails

Maitre d'ouvrage :

 Sictom BBI
 10 rue de la Mairie
 28160 DANGEAU
 Tél : 02.37.96.74.66
 sictom.bbi@wanadoo.fr


Maitre d'oeuvre :

ATLANCE
 ATLANCE INGENIERIE ENVIRONNEMENT
 Espace Performance
 Batiment Gémini
 10 rue du grand Lannay
 49000 ANGERS
 contact@atlance-ieg.fr
 Tél : 02.41.48.52.98
 Fax : 09.70.06.40.13

**DECHETERIE
d'Illiers-Combray**

Plan de masse

N° d'affaires :		Echelle du plan : 1/200
Date	Réalisé par	Désignation
16/12/2022	M. Brier	Création du document
26/05/2023	R. Hanotiaux	Modifications diverses
23/06/2023	M. Brier	Modifications diverses

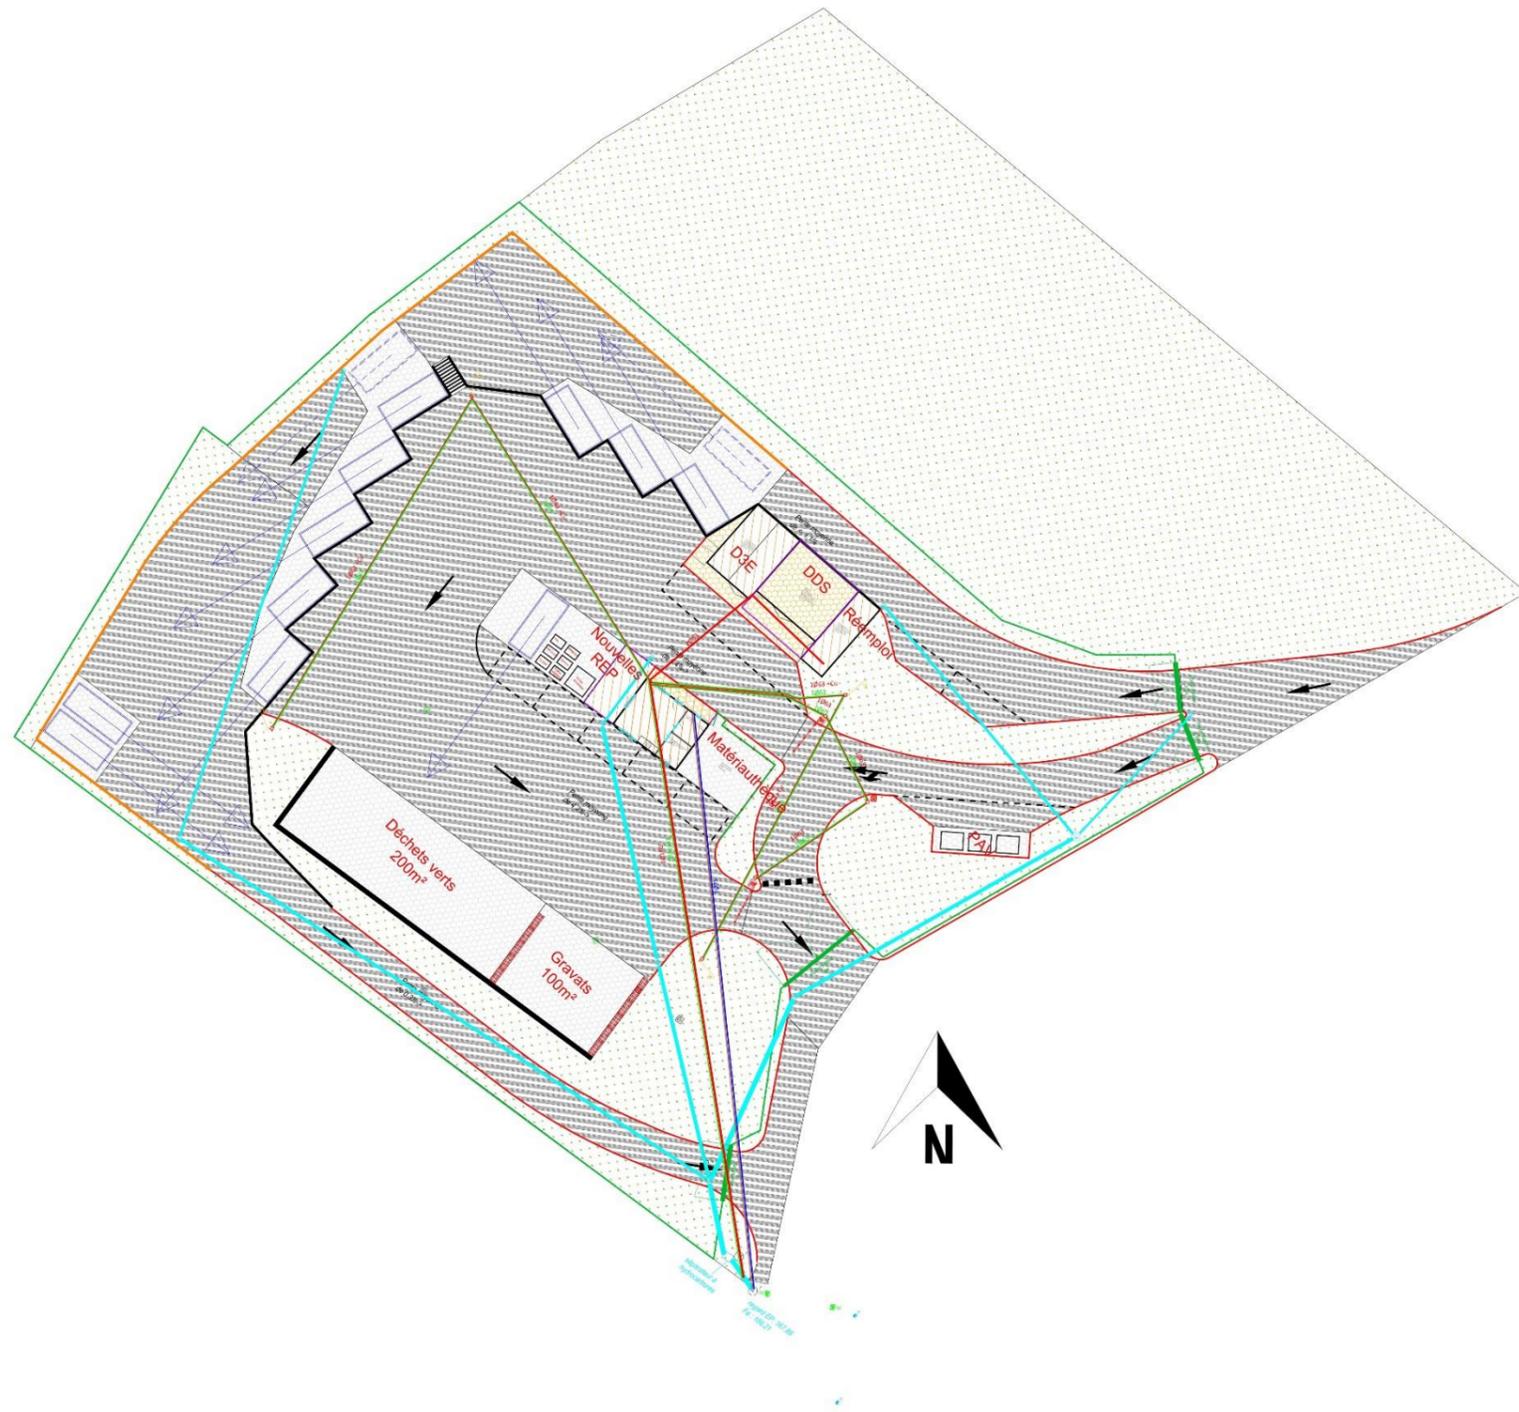

Légende

- Voie lourde
- Dallage béton
- Dallage béton bâtiments
- Piétonnier
- Espaces verts
- Réseau Electricité
- Réseau Telecom
- Réseau EP
- Réseau AEP
- Réseau EU

Maitre d'ouvrage :

 Sictom BBI
 10 rue de la Mairie
 28160 DANFEAU
 Tél : 02.37.96.74.66
 sictom.bbi@wanadoo.fr

Maitre d'oeuvre :

ATLANCE
 ATLANCE INGENIERIE ENVIRONNEMENT
 Espace Performance
 Bâtiment Géminis
 10 rue du grand Laitray
 49100 ANGERS
 contact@atlance-ing.fr
 Tel : 02.41.48.52.08
 Fax : 09.70.06.40.13

**DECHETERIE
d'Illiers-Combray**

Plan des réseaux

N° d'affaires :		Echelle du plan : 1/200
Date	Réalisé par	Désignation
16/12/2022	M. Brier	Création du document
26/05/2023	R. Hanotaux	Modifications diverses
23/06/2023	M. Brier	Modifications diverses

Rayon de 35m autour
de l'installation

Parcelle agricole

Parcelle agricole

Légende


-  Voirie lourde
-  Electricité
-  Eau potable
-  Dallage béton
-  Gaz
-  Dallage béton bâtiments
-  Eclairage public
-  Piétonnier
-  Telecom
-  Espaces verts
-  Eaux pluviales

<p>Sictom BBI Bios - Commerce - Services Contrats</p> <p>10 rue de la Mairie 28100 DANRÉAULT Tél : 02.37.96.74.66 sictom.bbi@wanadoo.fr</p>	<p>ATLANCE INGENIERIE ENVIRONNEMENT</p> <p>Espace Performance Batiment Génie 10 rue du grand Lauvain 49000 ANGERS contact@atlance-ieg.fr Tél : 02.41.48.52.08 Fax : 09.70.06.40.13</p>
--	---

**DECHETERIE
d'Illiers-Combray**

Plan de masse avec affectation
des réseaux et constructions
dans un rayon de 35m autour
de l'installation

N° d'affaires :		Echelle du plan : 1/300
Date	Réalisé par	Désignation
16/12/2022	M. Brier	Création du document
26/05/2023	R. Hanotaux	Modifications diverses
23/06/2023	M. Brier	Modifications diverses

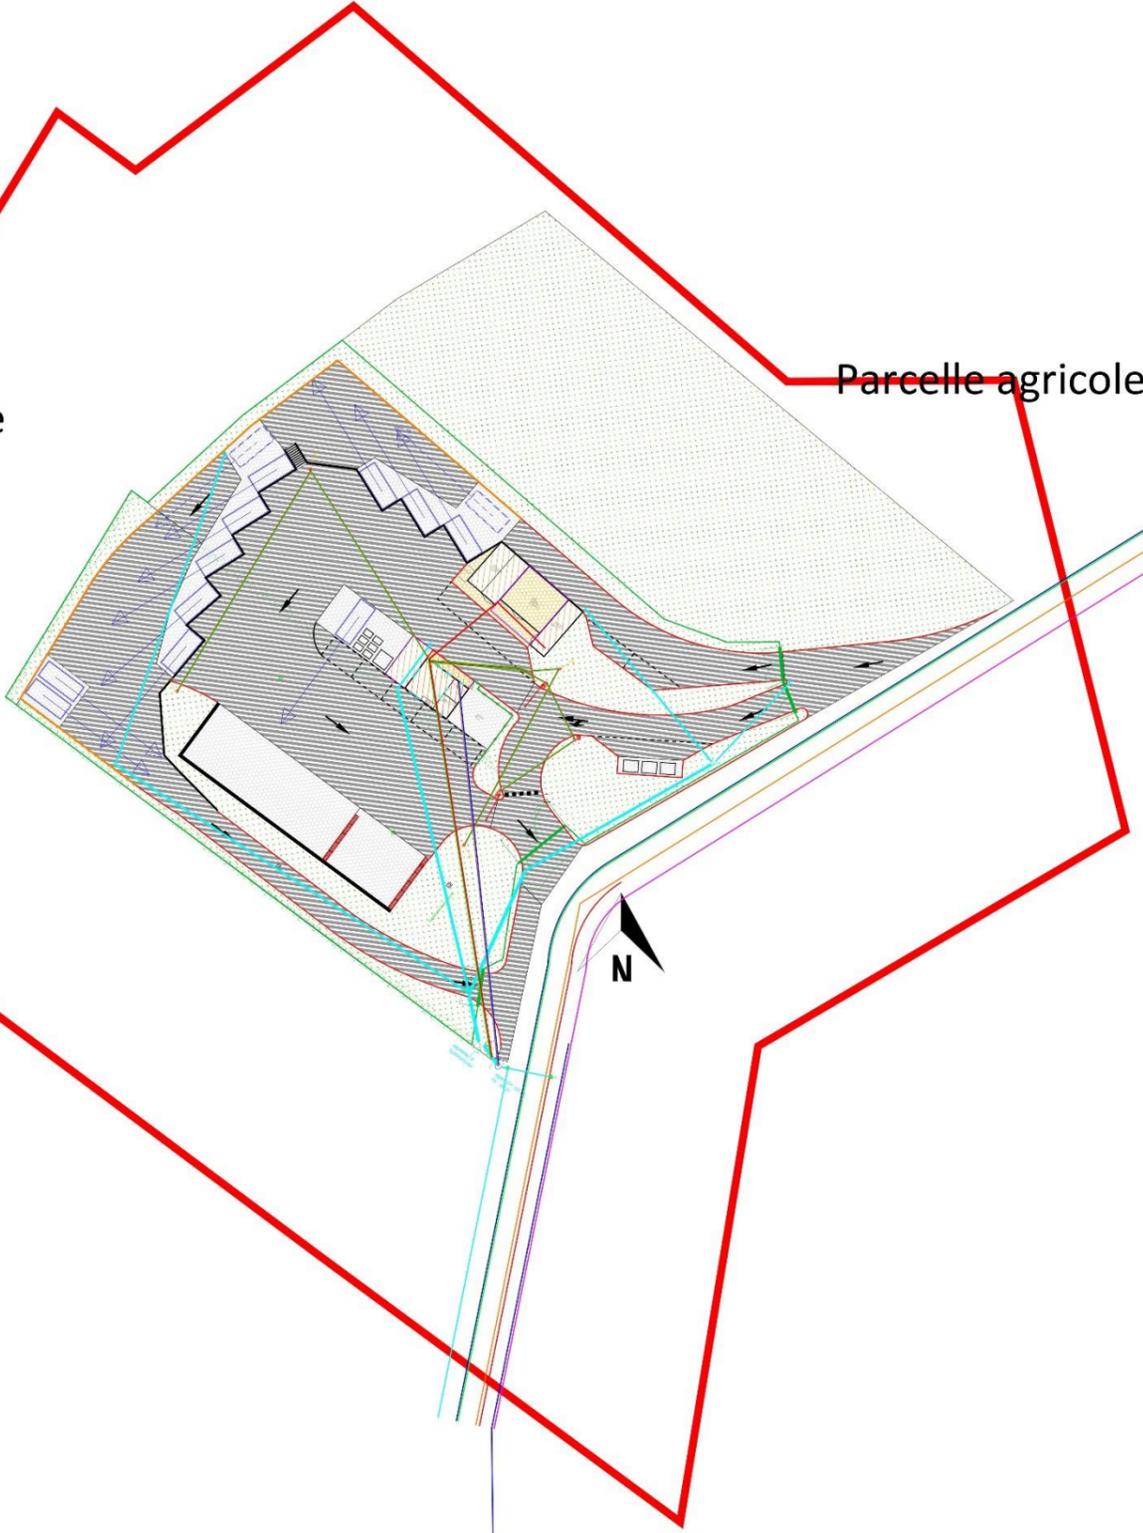



Légende

- Voirie lourde
- Dallage béton
- Dallage béton bâtiments
- Piétonnier
- Espaces verts
- Bordures T2
- Doubles bordures T2
- Clôtures et portails
- Détecteur de fumée
- Borne incendie
- Extincteur

Maitre d'ouvrage :

 Sictom BBI
 Brie, Beauce, Brie Comtoise
 10 rue de la Mairie
 28160 DANGLÉAU
 Tél : 02.37.96.74.66
 sictom.bbi@wanadoo.fr

Maitre d'œuvre :

ATLANCE
 ATLANCE INGENIERIE ENVIRONNEMENT
 Espace Performance
 Batiment Gemini
 19 rue du grand Launay
 49000 ANGERS
 contact@atlance-ing.fr
 Tél : 02.41.48.52.08
 Fax : 09.70.06.40.13

DECHETERIE d'Illiers-Combray

Plan de localisation des équipements
incendie

N° d'affaires :		Echelle du plan : 1/200
Date	Réalisé par	Désignation
16/12/2022	M. Brier	Création du document
26/05/2023	R. Hanotaux	Modifications diverses
23/06/2023	M. Brier	Modifications diverses



Légende

	Voirie lourde		Emanations toxiques
	Dallage béton		Atmosphère explosive
	Dallage béton bâtiments		Risque de chute
	Piétonnier		Risque incendie
	Espaces verts		
	Bordures T2		
	Doubles bordures T2		
	Clôtures et portails		

<p>Maitre d'ouvrage :</p> <p>Sictom BBI Brie, Beauce, Brie-Combray</p> <p>10 rue de la Mairie 28160 DANGLÉAU Tél : 02.37.96.74.66 sictom.bbi@wanadoo.fr</p>	<p>Maitre d'œuvre :</p> <p>ATLANCE INGENIERIE ENVIRONNEMENT</p> <p>Espace Performance Ratiermont (Genim) 10 rue du grand Lamy 49000 ANGERS sictom@atlance-ine.fr Tél : 02.41.48.52.88 Fax : 09.70.06.40.13</p>
---	---

DECHETERIE d'Illiers-Combray

Plan de localisation des risques

N° d'affaires :		Echelle du plan : 1/200
Date	Réalisé par	Désignation
16/12/2022	M. Brier	Création du document
26/05/2023	R. Hanotiaux	Modifications diverses
23/06/2023	M. Brier	Modifications diverses