






**EMPRISE AU SOL TOTALE DES BATIMENTS**


EaS : 28 714 m<sup>2</sup>

**EMPRISE AU SOL TOTALE DES ESPACES  
VERTS**

Surface : 25 226m<sup>2</sup> soit 86 % de la surface totale de la parcelle

-  ESPACES VERTS PLEINE TERRE
-  ESPACES VERTS TERRE-PIERRE
-  STABILISE
-  ENROBE PL
-  BETON / BEQUILLAGE
-  ENROBE VL
-  BASSIN ETANCHE
-  BETON BALAYE

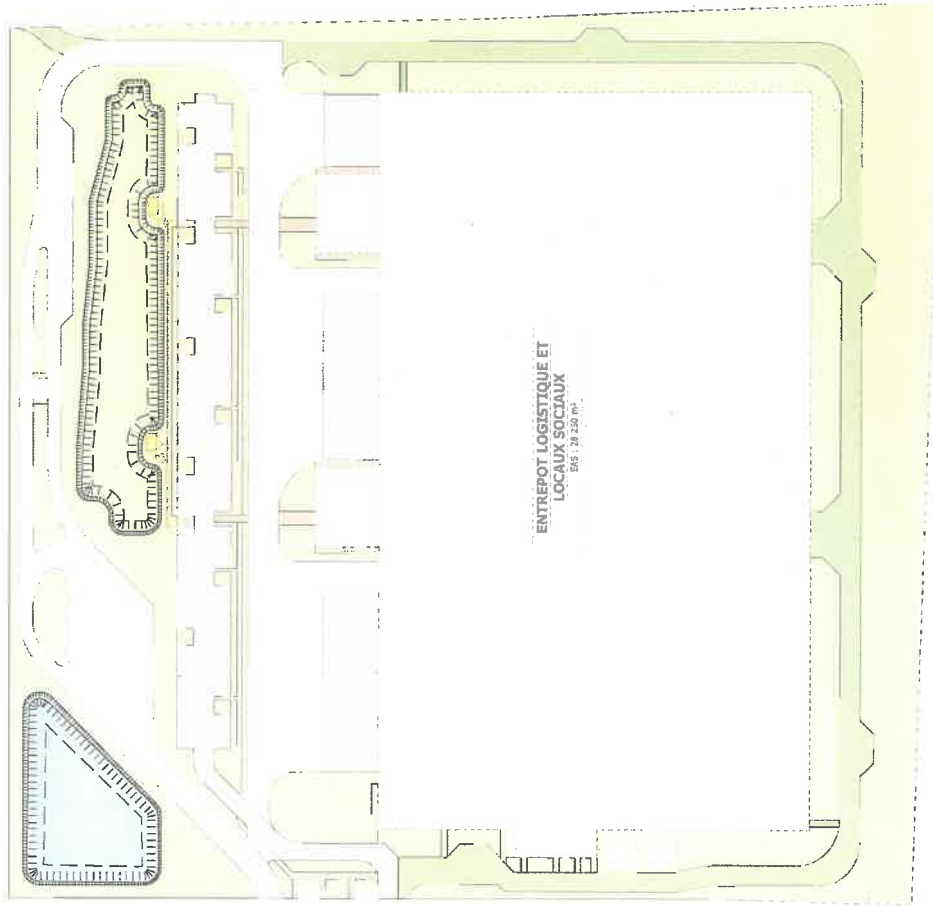

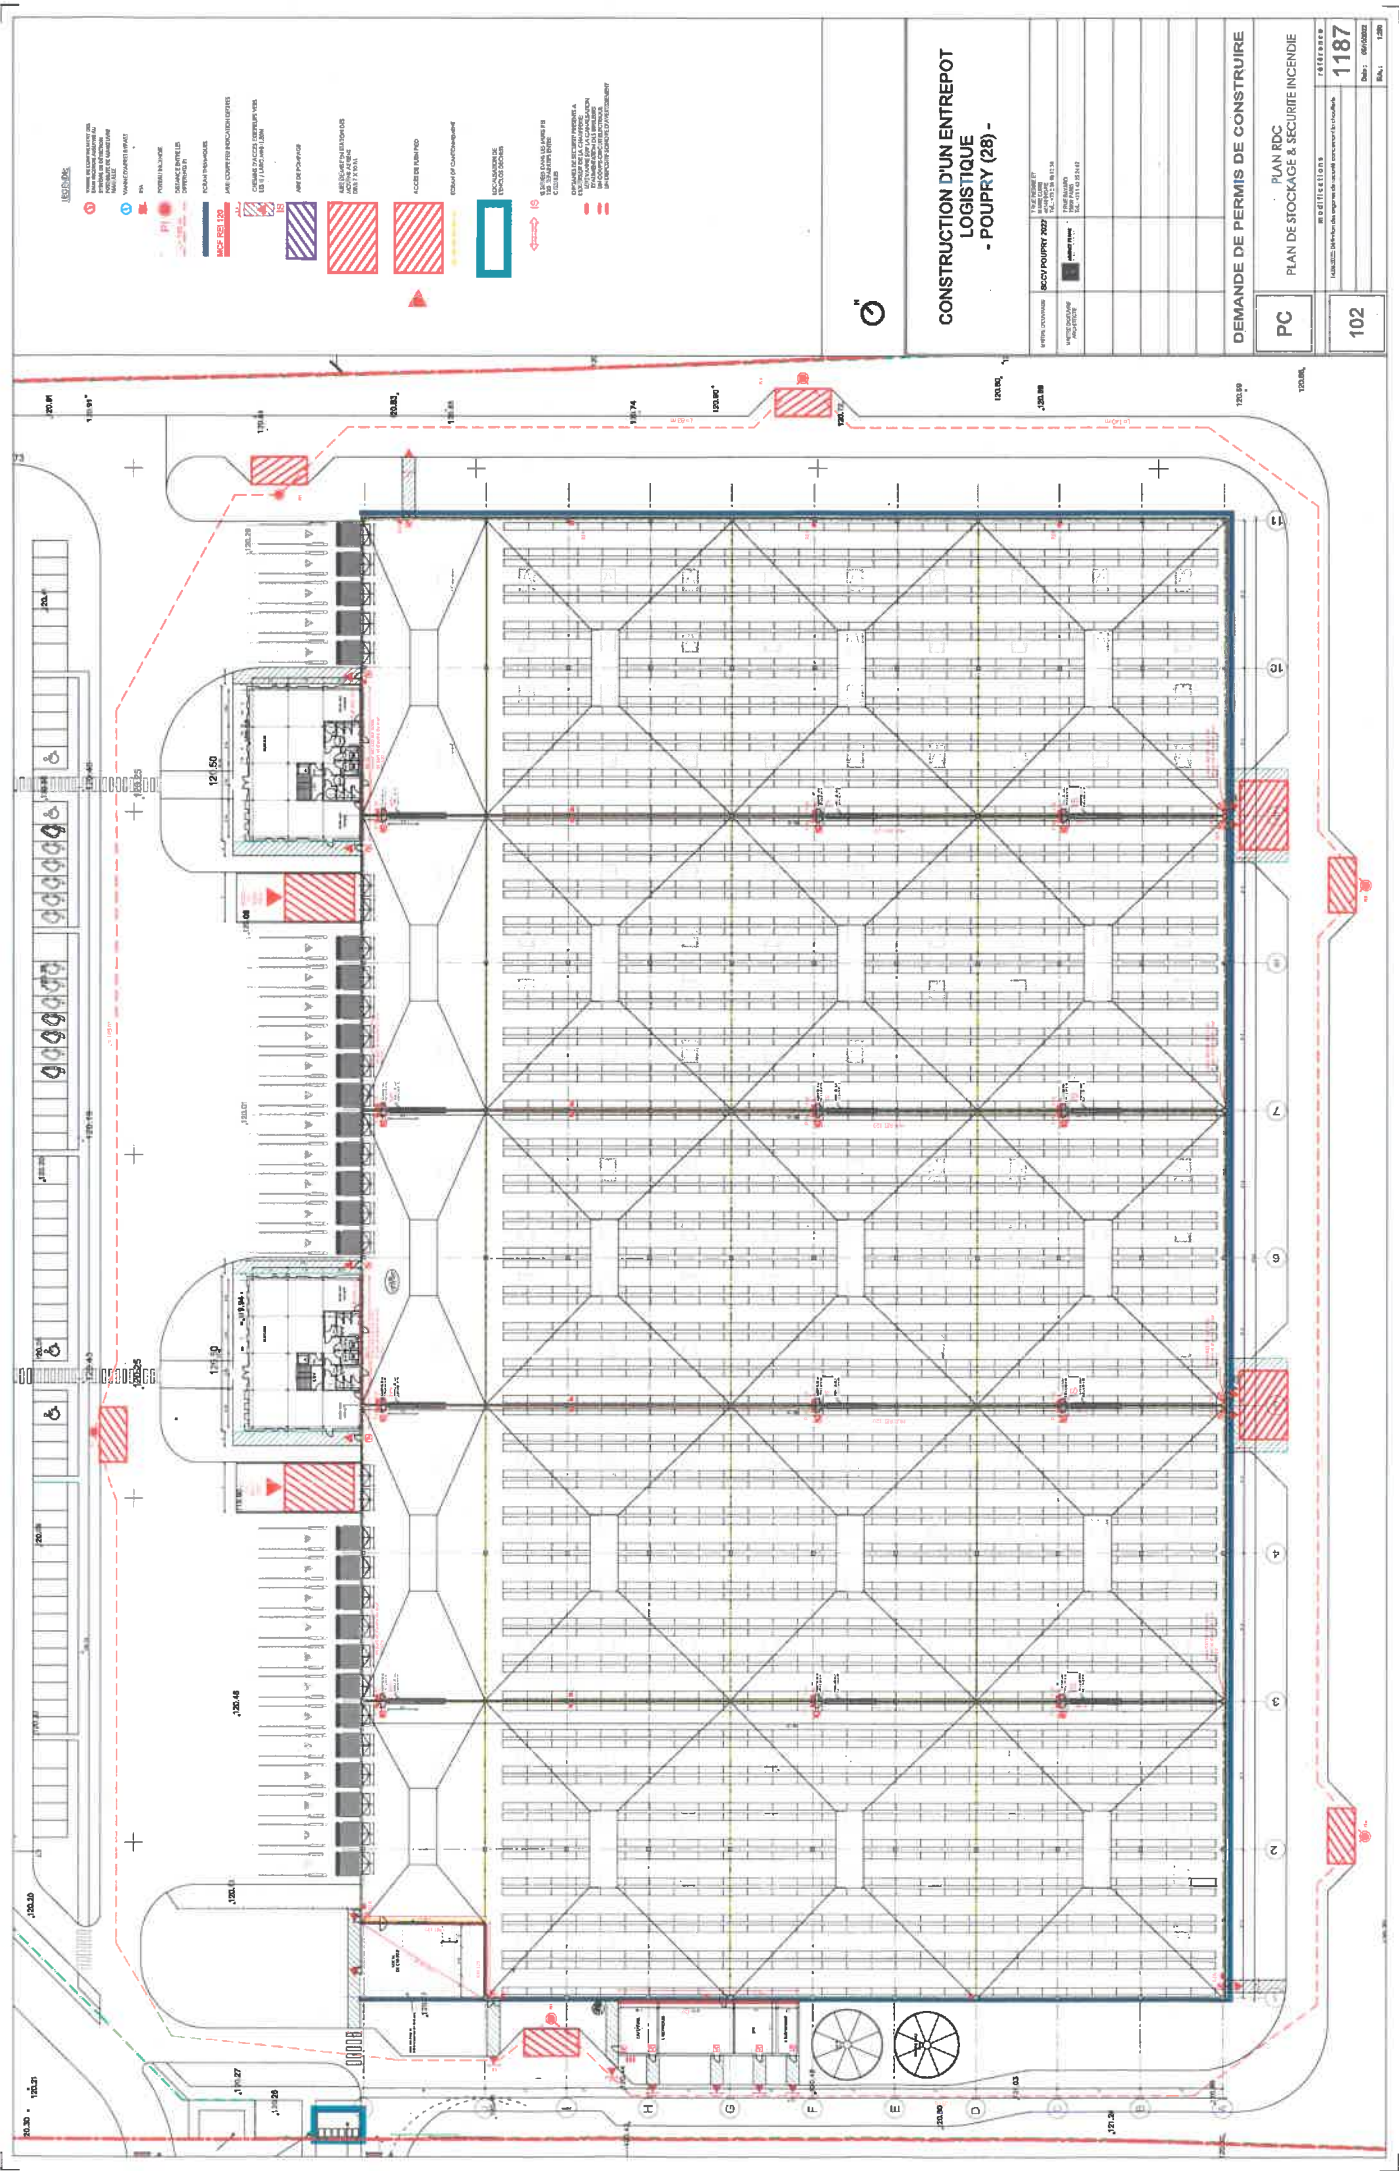

**LEGENDE**


CONSTRUCTION D'UN ENTREPOT LOGISTIQUE - POUPEPY (28) -


DEMANDE DE PERMIS DE CONSTRUIRE


PC

PLAN RDC

PLAN DE STOCKAGE & SECURITE INCENDIE

102

1187

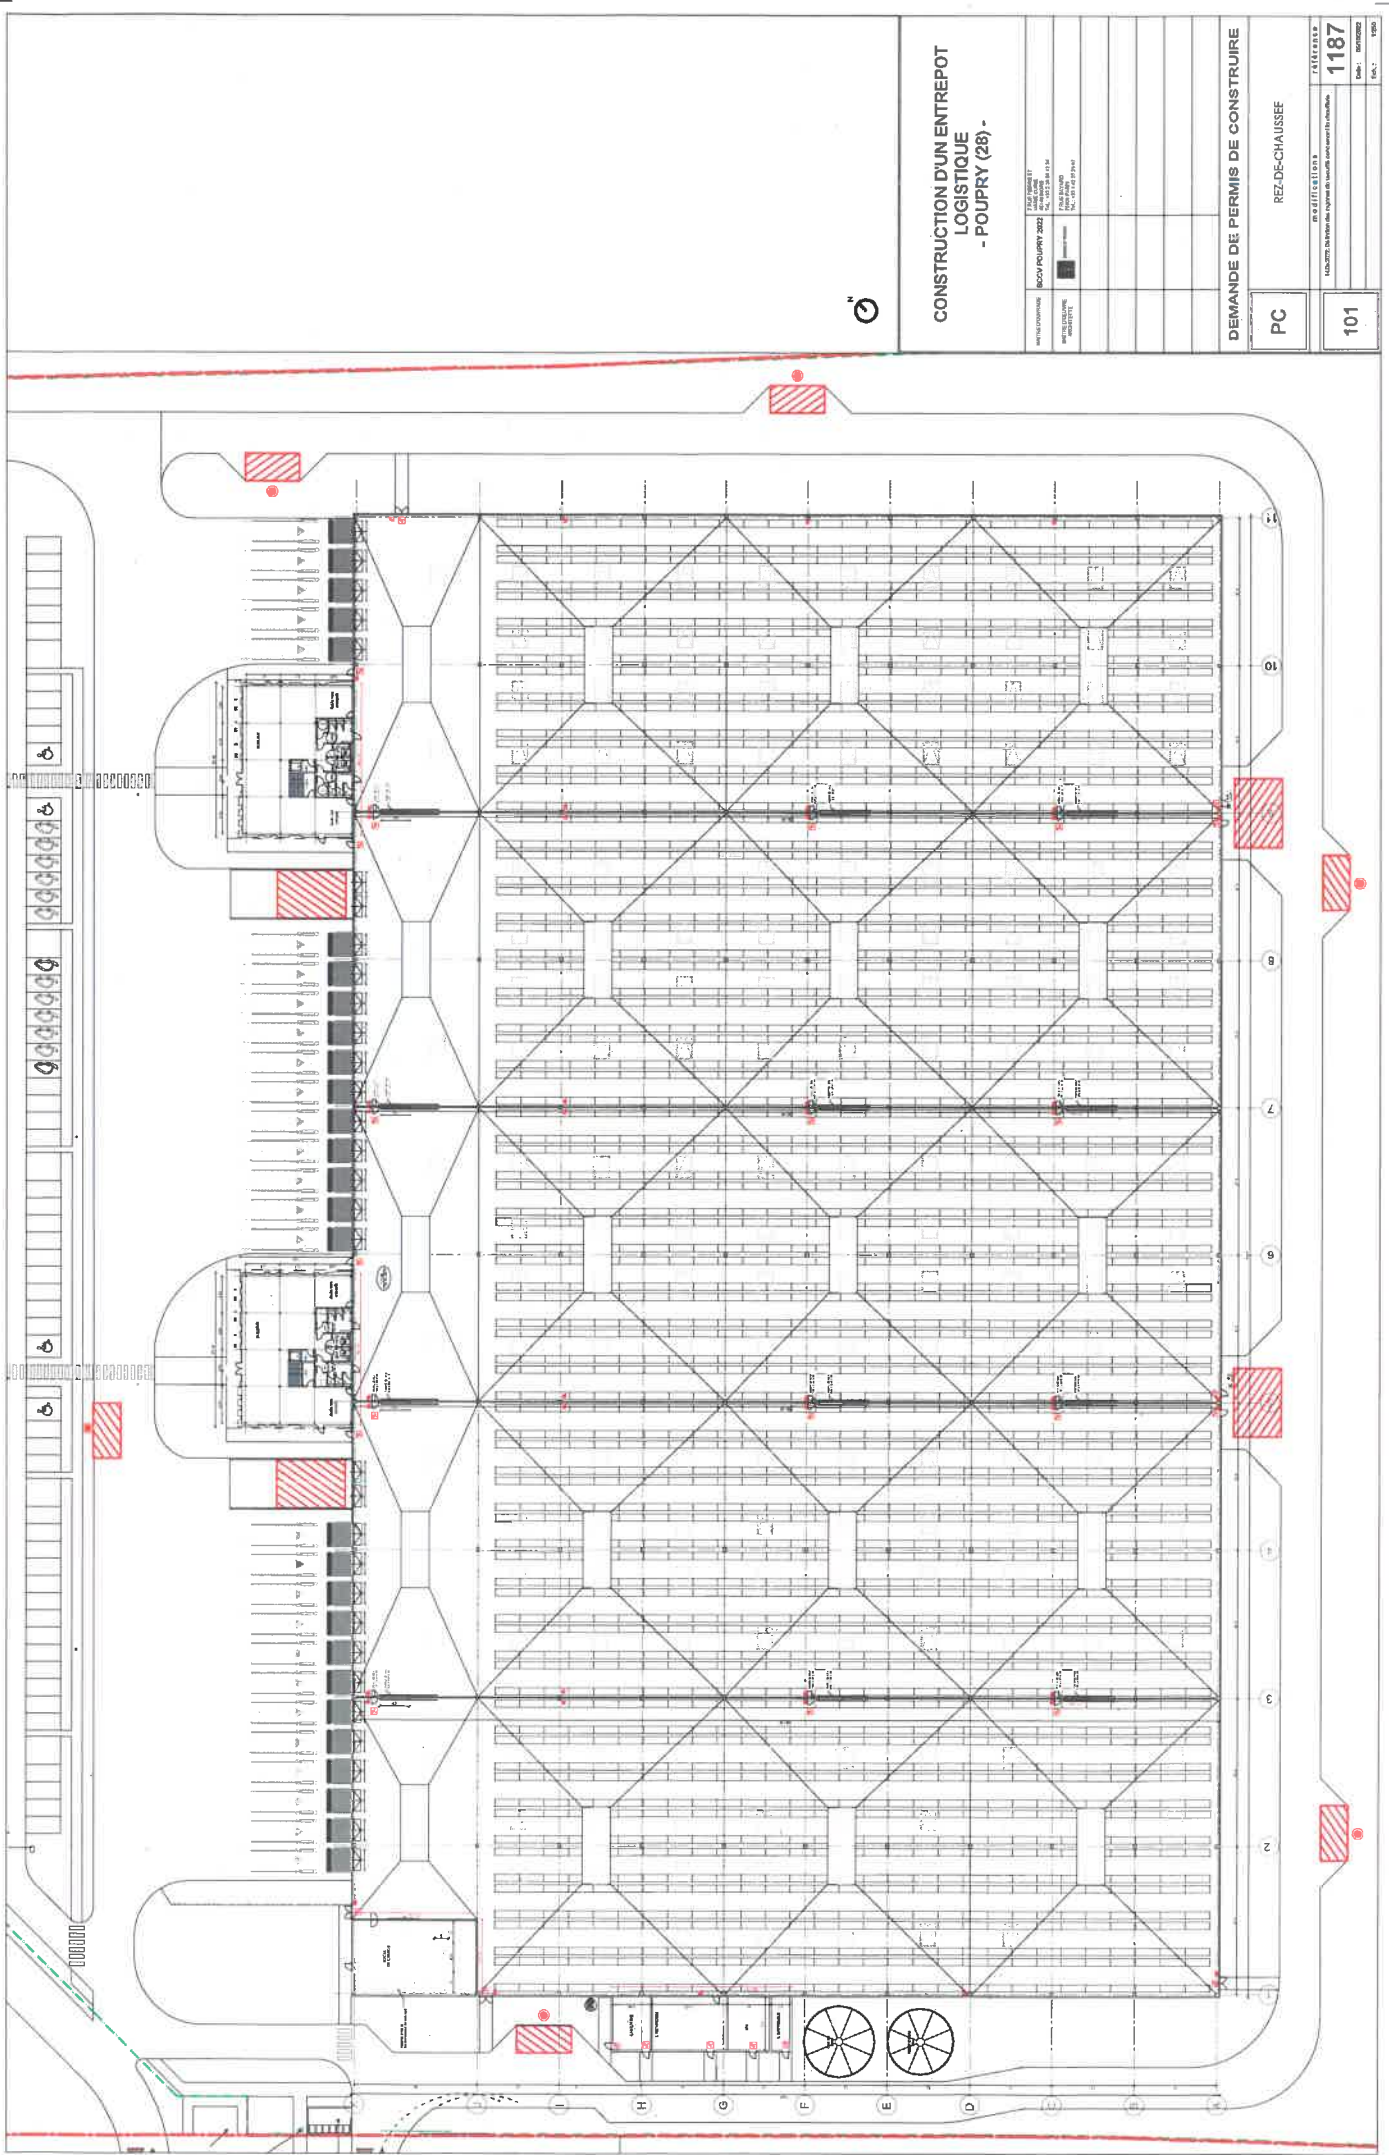

CONSTRUCTION D'UN ENTREPOT  
LOGISTIQUE  
- POUURY (28) -





101

1187

- LEGENDE

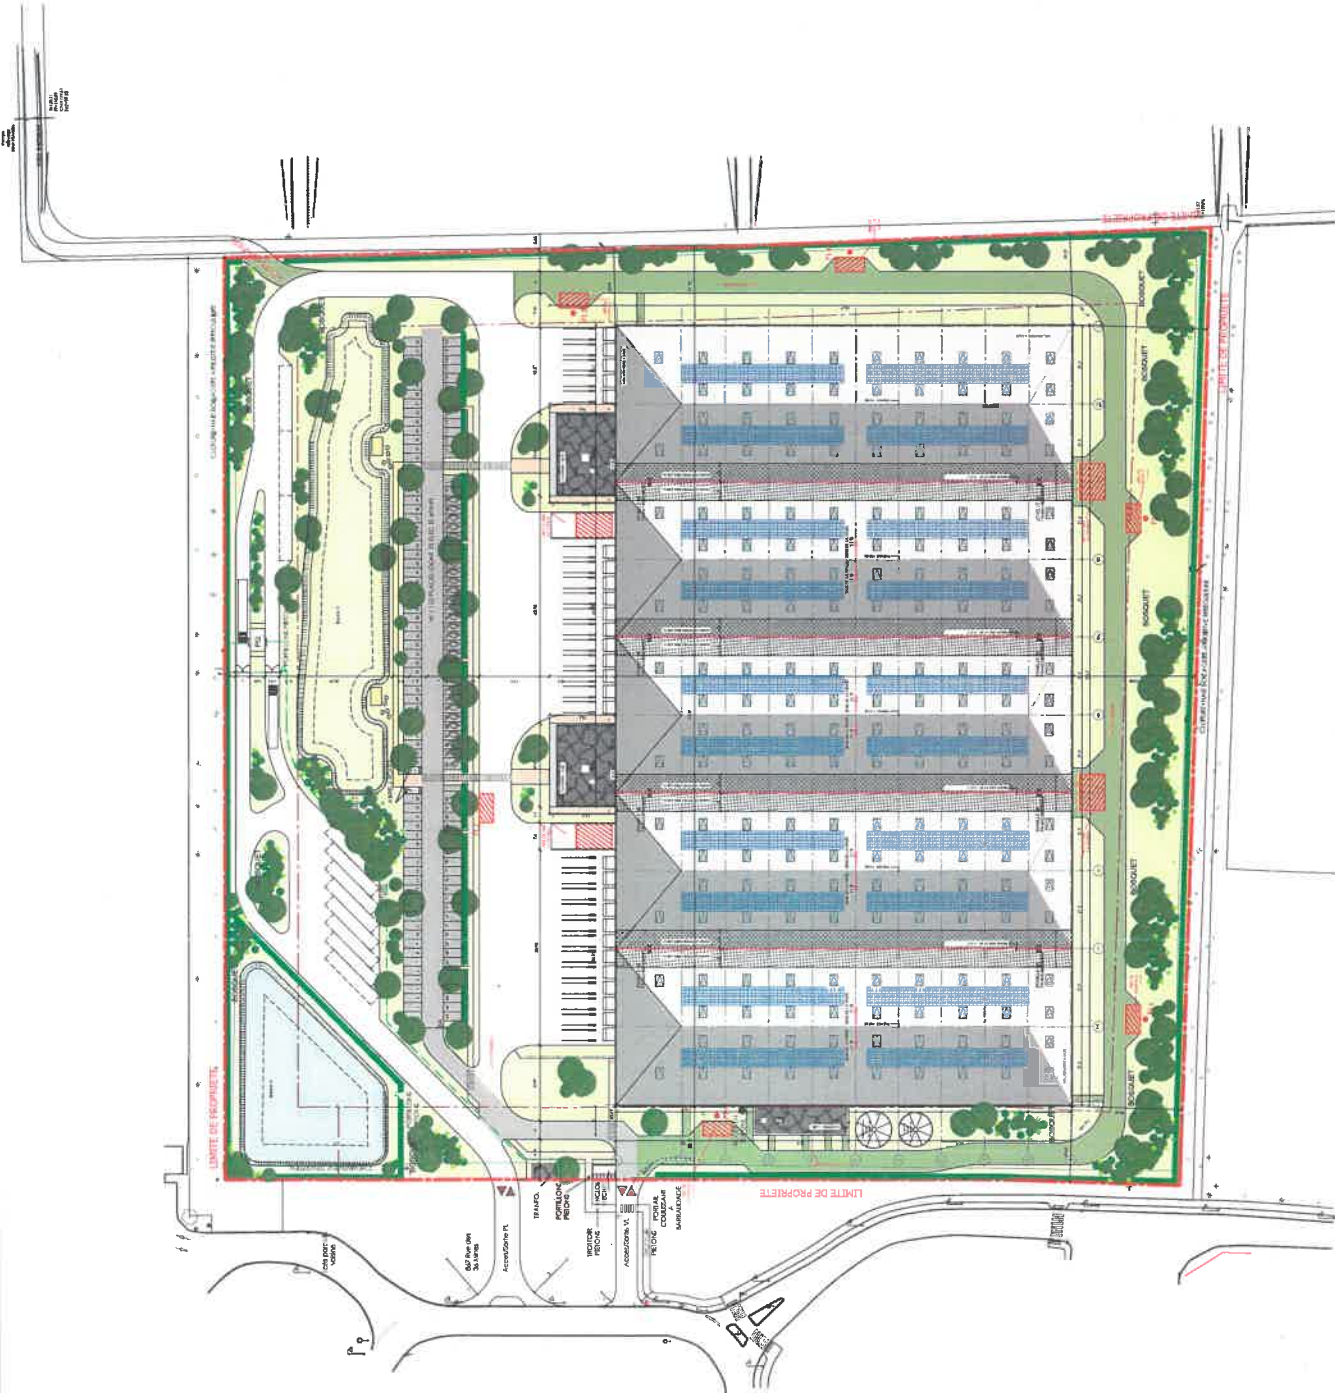

**CONSTRUCTION D'UN ENTREPOT  
LOGISTIQUE  
- POURPRY (28) -**




<b>DEMANDE DE PERMIS DE CONSTRUIRE</b>	
<b>PC</b>	<b>PLAN DE MASSE - PRINCIPLE D'AMÉNAGEMENT PAYSAGER</b>
<b>2P</b>	<b>1187</b>



CONSTRUCTION D'UN ENTREPOT  
LOGISTIQUE  
- POUPRY (28) -

DEMANDE DE PERMIS DE CONSTRUIRE			
PC	FAÇADES		
5	1187		
	DEPOSE	DATE	TYPE

- LEGENDE
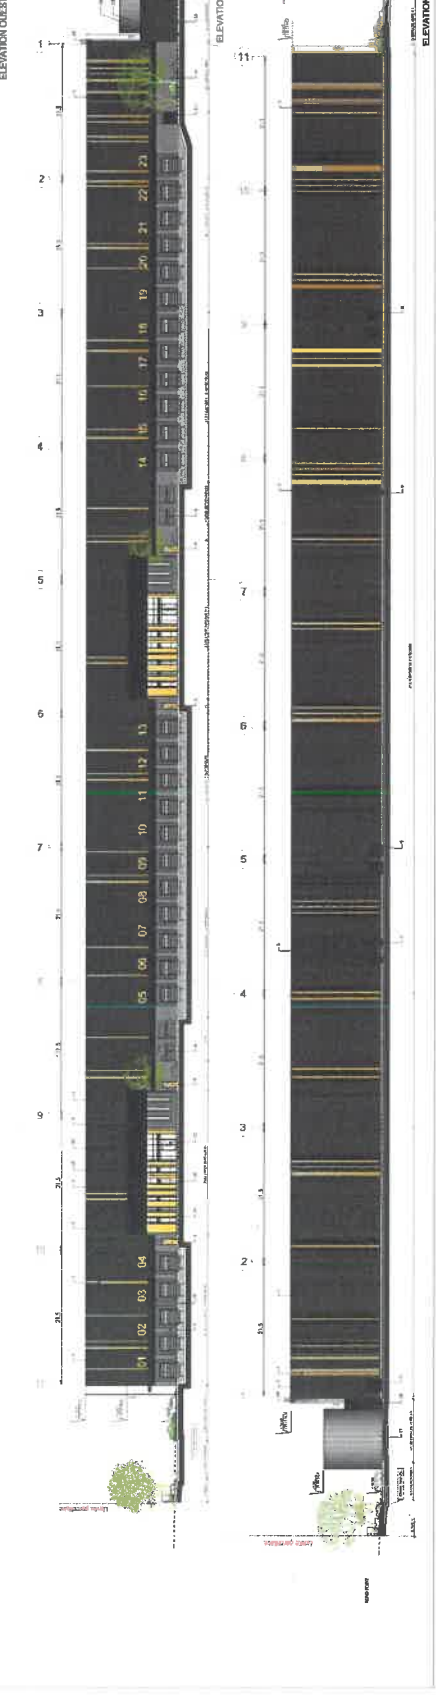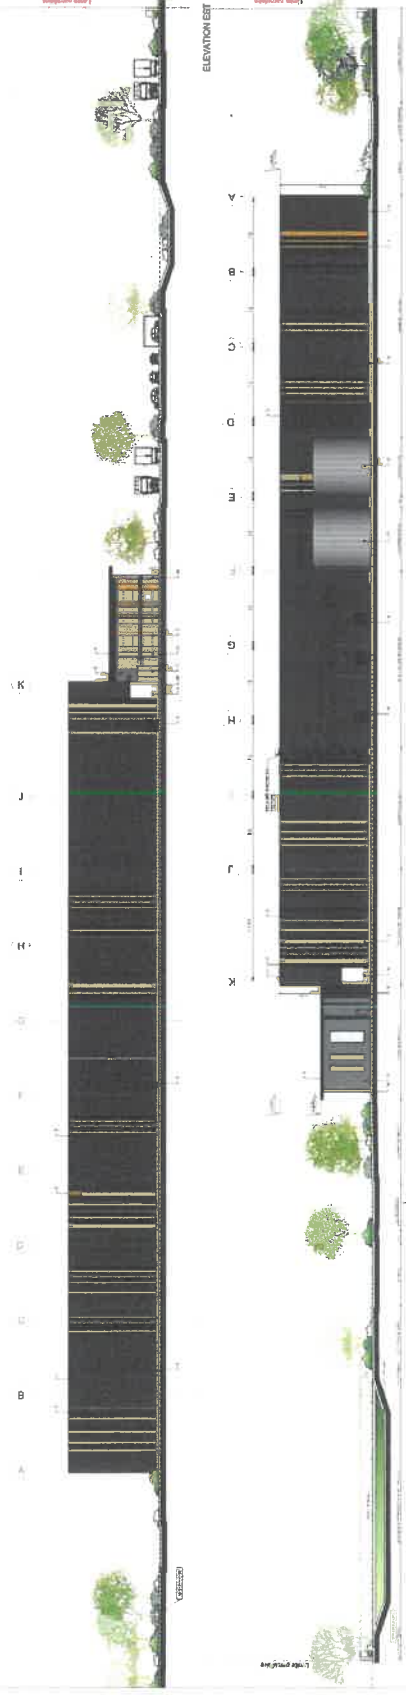



PLAN DE REPERAGE DES COUPES ET FACADES - 1/1000



CONSTRUCTION D'UN ENTREPOT  
LOGISTIQUE  
- POUFRY (28) -

PROJET: [ ]  
 DEMANDEUR: [ ]  
 ARCHITECTE: [ ]  
 DATE: [ ]

DEMANDE DE PERMIS DE CONSTRUIRE

PC


COUPES AA - BB - CC

REF. ILLUSTR.

1187

1/200


1/200

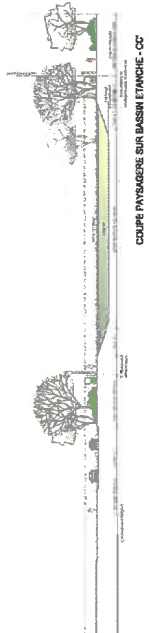


COUPE PAYSAGERE SUR BASSIN ETANCHE - CC



COUPE BF

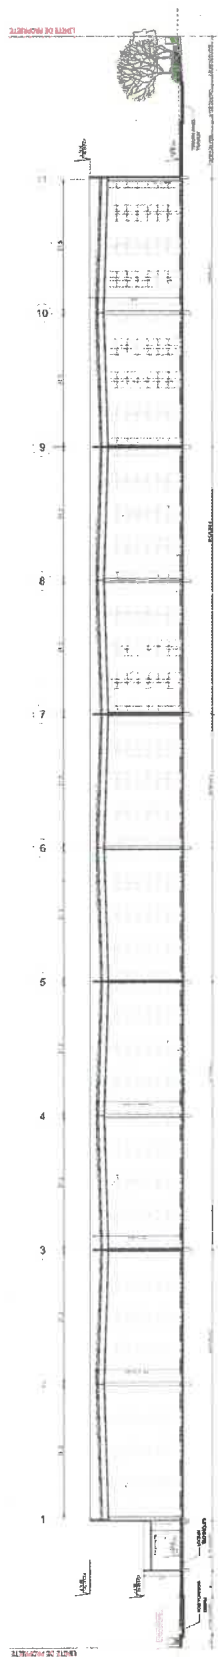

COUPE AA

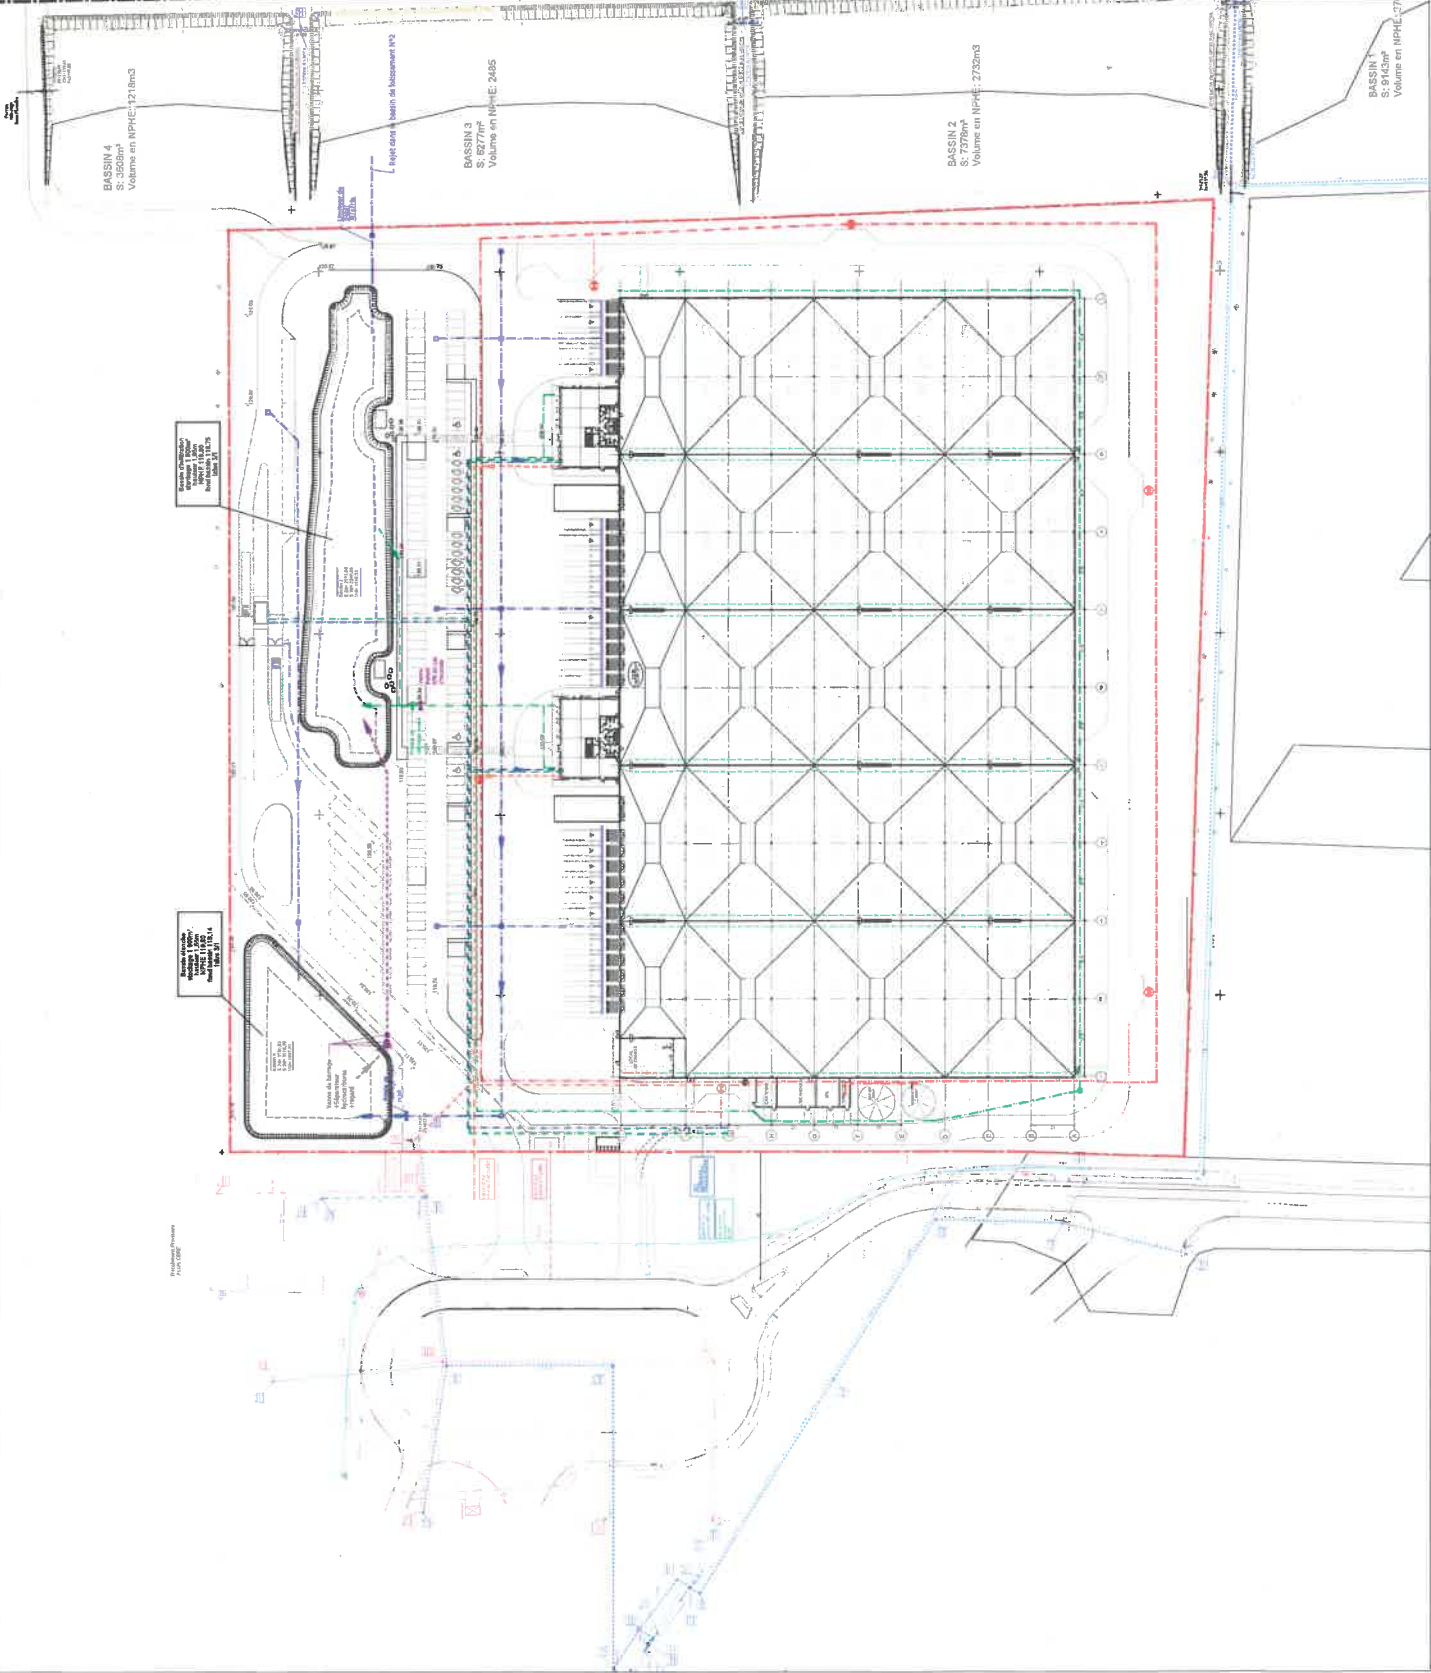

- SYMBOLISME DES RESEAUX**

BASSIN 4  




### CONSTRUCTION D'UN ENTREPOT LOGISTIQUE - POUPTY (28) -


DEMANDE DE PERMIS DE CONSTRUIRE	
PC	2R
PLAN DES RESEAUX -	
1187	1006