





Plan de masse ICPE Rayon 35m

éch:1:1000

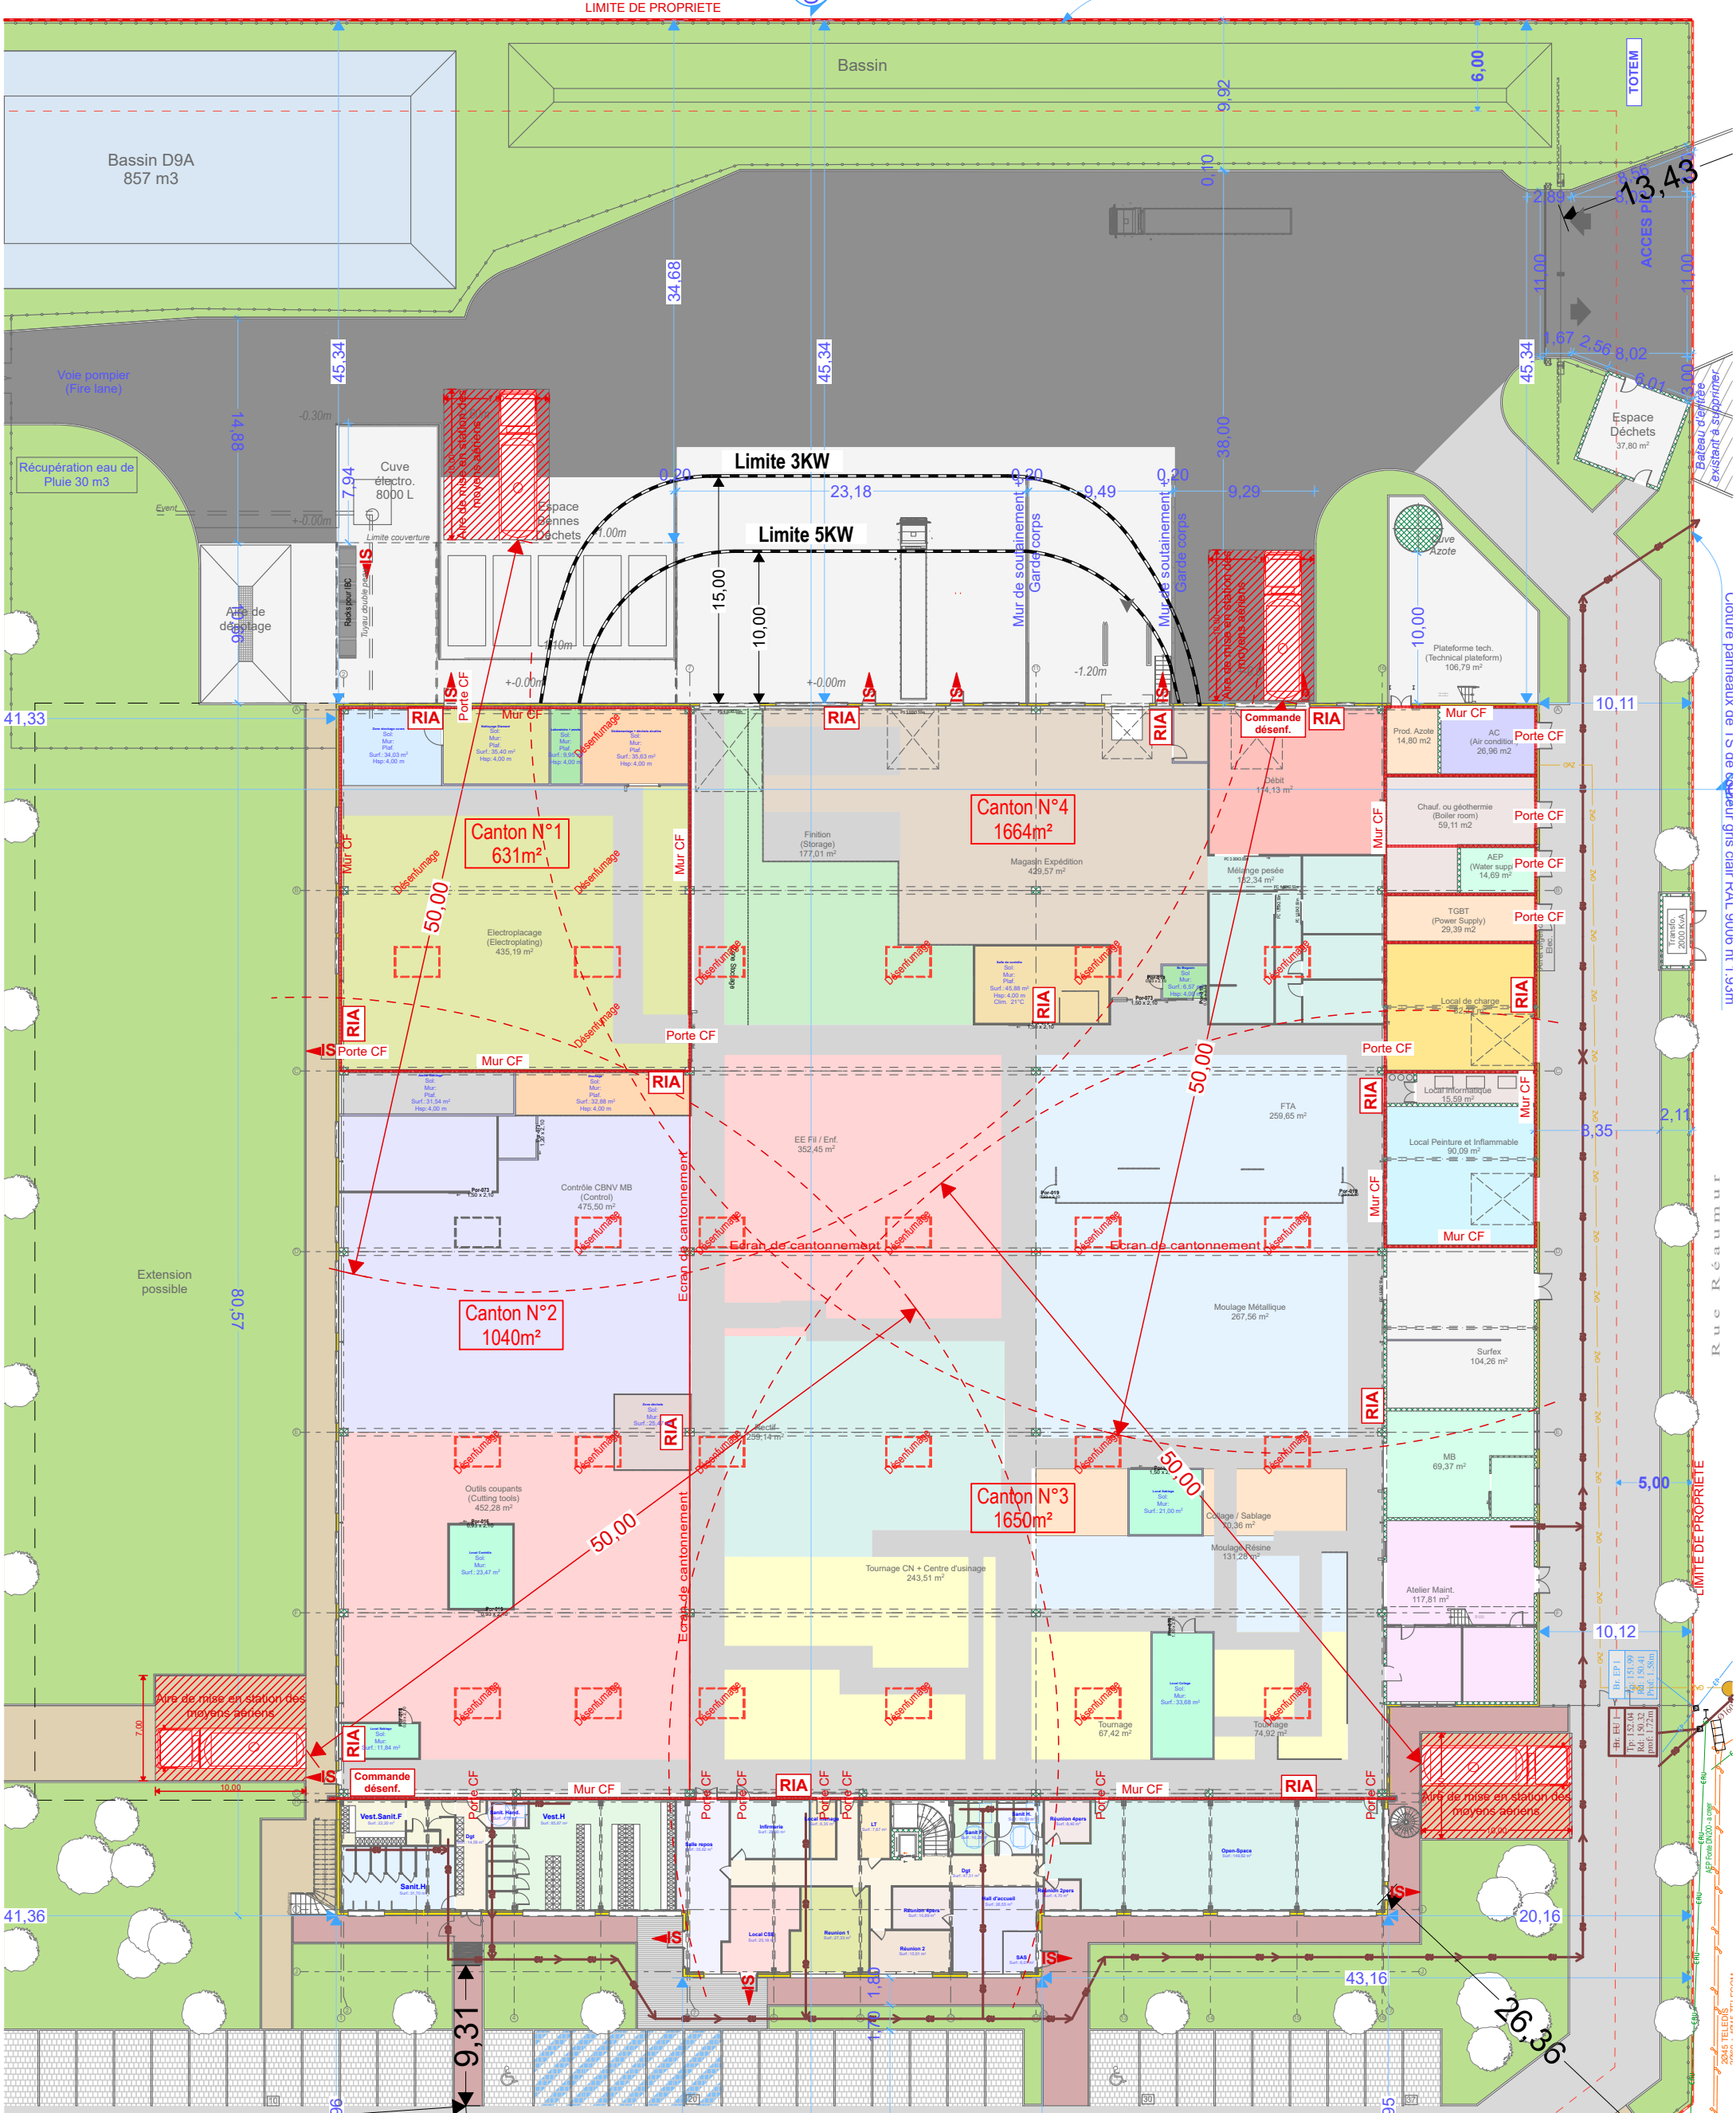



<b>Plan rdc Pompier</b>		Ech.	1/400
ASAHI DIAMOND INDUSTRIAL EUROPE SAS 47 Av.d'Orléans 28000 Chartres		<b>PC</b>	<b>PC ANNEXE 2.2</b>
			Date: 29/06/2023
"La position des éléments tel que les pieds de ferme, les fermes, le conduit de cheminée, les poutres, les poteaux béton, les gouttières et les descentes E.P... ...est donnée à titre indicatif et peut faire l'objet de modifications."			

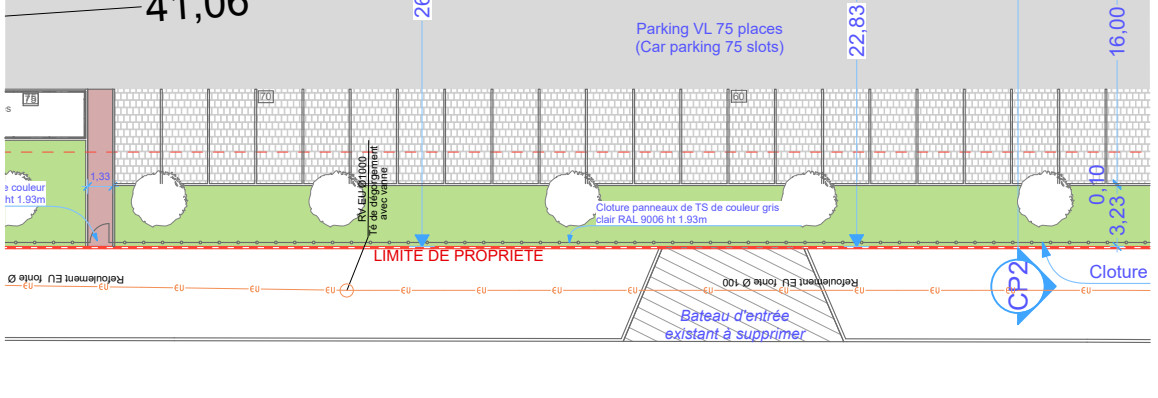

Cartouche du 19/03/15