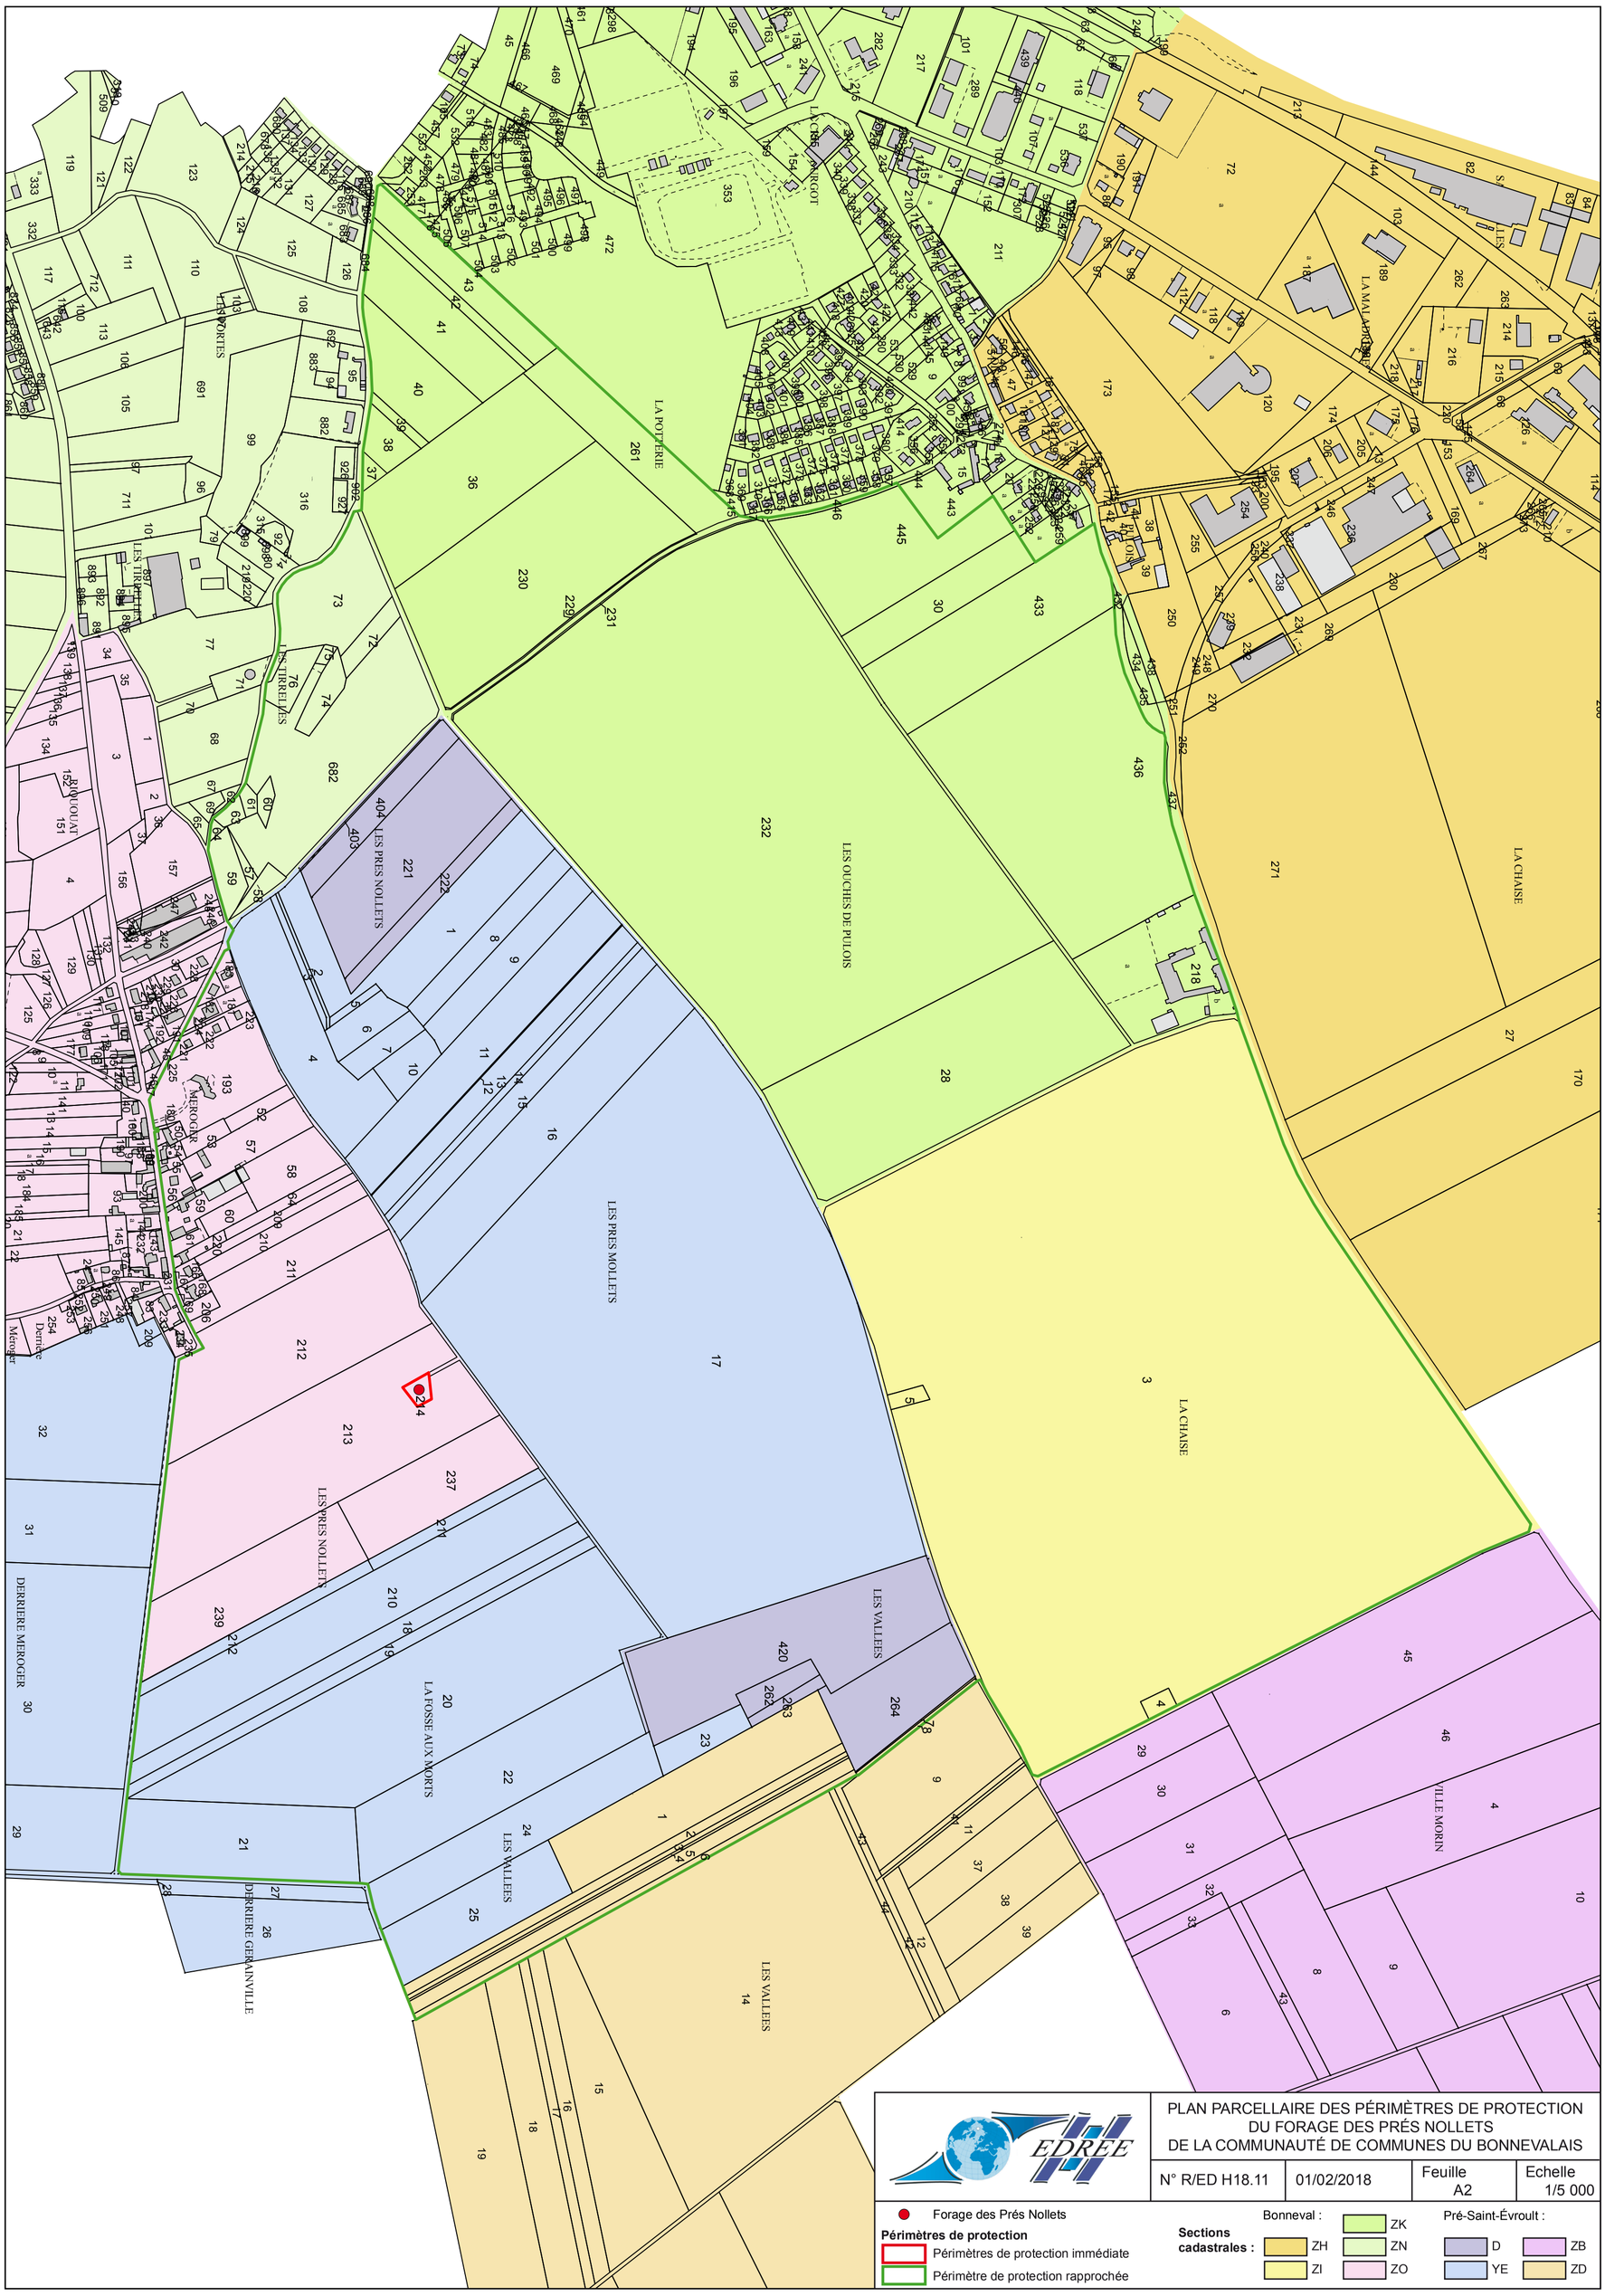
LA POTTERIE
LES OUCHES DE PULOIS
LA CHAISE
LES PRES NOLLETS
LES VALLEES
LA FOSSE AUX MORTS
DERRIERE GERMINVILLE
DERRIERE MEROGER
LES TIRELLES
LES PORTES
LA MALADRERIE
LA VILLE MORIN
MEROGER
Derrière Meroger
PLAN PARCELLAIRE DES PÉRIMÈTRES DE PROTECTION
DU FORAGE DES PRÉS NOLLETS
DE LA COMMUNAUTÉ DE COMMUNES DU BONNEVALAIS
EDREE
N° R/ED H18.11
01/02/2018
Feuille
A2
Echelle
1/5 000
Forage des Prés Nollets
Périmètres de protection
Périmètres de protection immédiate
Périmètre de protection rapprochée
Sections cadastrales :
Bonneval :
ZH
ZI
ZK
ZN
ZO
Pré-Saint-Évroult :
D
YE
ZB
ZD