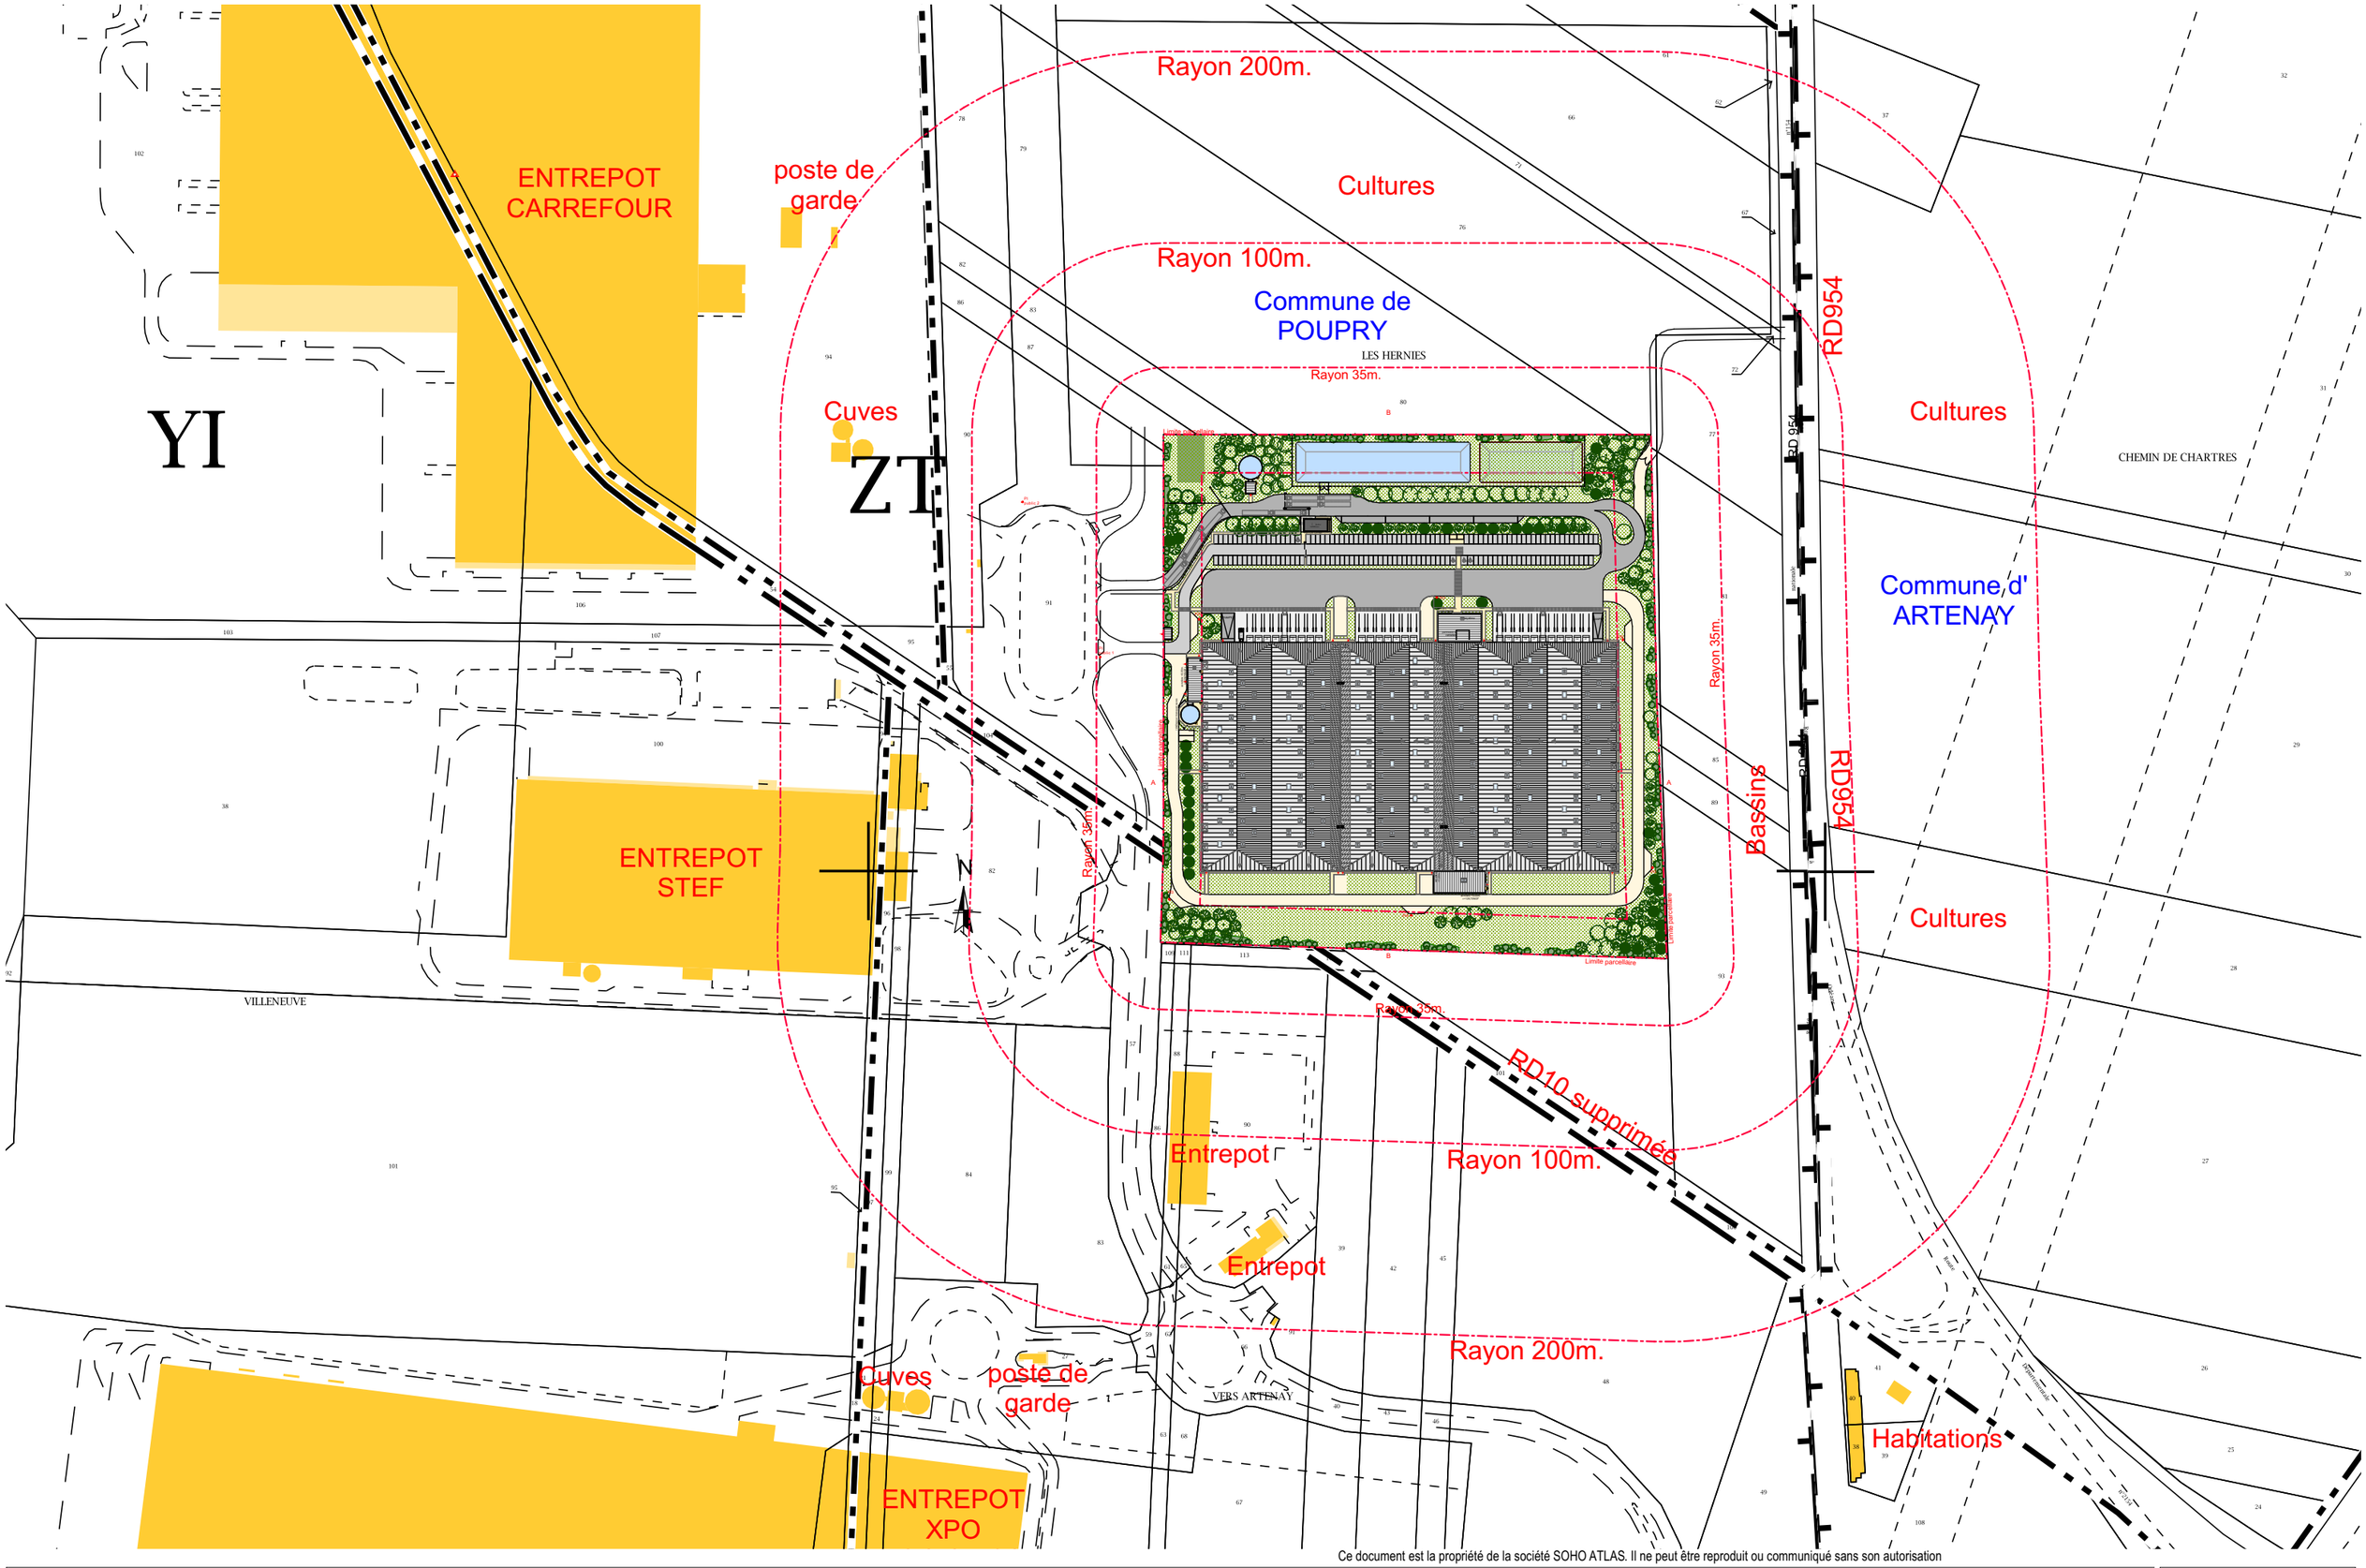

Ce document est la propriété de la société SOHO ATLAS. Il ne peut être reproduit ou communiqué sans son autorisation

Maître d'Ouvrage	CARGO PROPERTY DEVELOPMENT S.A.S. Zone Industrielle Route de Paris 14120 Mondeville	Architecte	SOHO ATLAS PARIS : 91 rue Lecourbe 75015 Paris _ T: 01 56 58 53 10 / contact@soho-archi.com LYON : 30, Quai Perrache, 69 002 Lyon _ T: 04 72 71 62 70	Affaire	ENTREPÔT LOGISTIQUE Lotissement Industriel VILLENEUVE 2 28140 Poupry	Phase P.C. / Echelle 1/3000° / Date 26/06/2019 Document Plan des rayons 100 - 200m.	folio ou plan n° ICPE-1 / indice 0