COMMUNE DE GELLAINVILLE
Avenue Louis PASTEUR

*****

Réaménagement de la plateforme de revalorisation
EIFFAGE - Les Arpents

*****

PLAN D'ENSEMBLE - Planche 2

N° : ..... Echl. 1:200 Date: 02/07/2021

INDICE	DATE	DEBUT PAR	VISER PAR	DESCRIPTION
1	15/10/2021	A. MARANDET	A. DEBERNAT	Ajoutez SCHEMA
2	15/10/2021	A. MARANDET	A. DEBERNAT	Mise à jour

EIFFAGE ROUTE
ILE DE FRANCE / CENTRE
Etablissement Eure et Loir
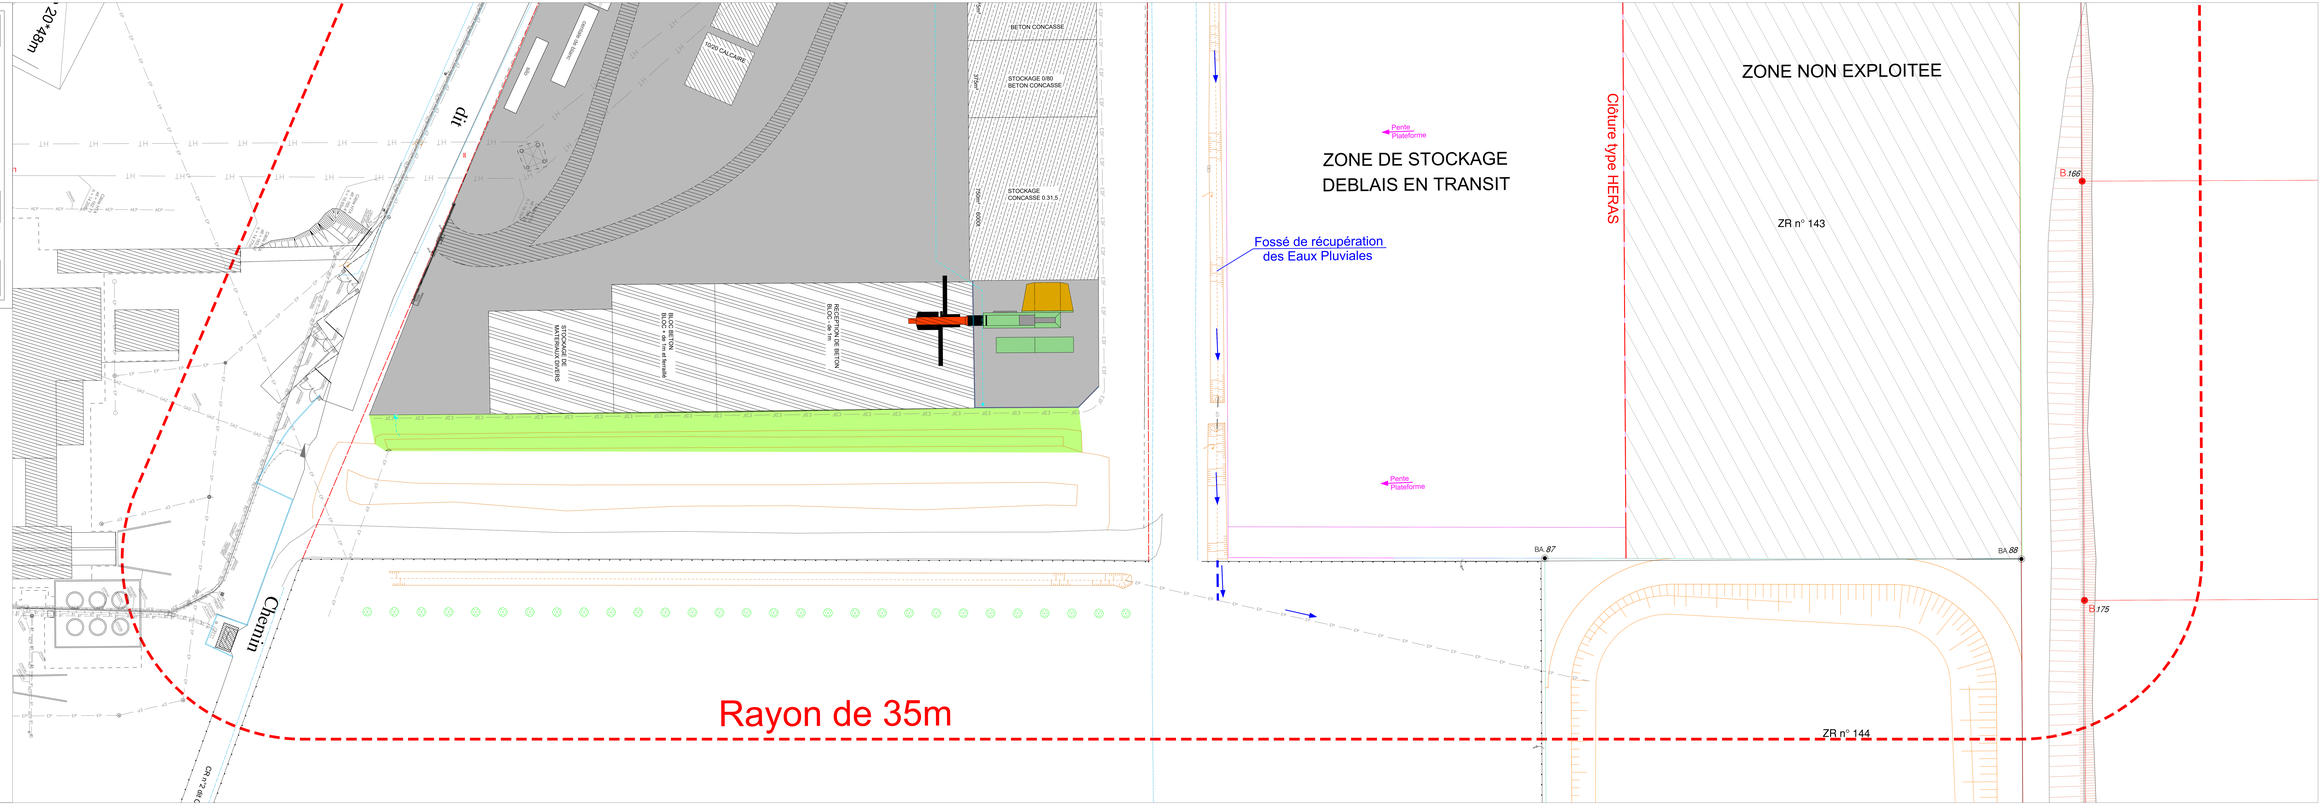
Rue du Président Kennedy
BP 10
28110 LUCE Cedex
Tel:02 37 91 42 62
Fax:02 37 91 42 50