



DOSSIER DE DEMANDE D'ENREGISTREMENT

PROJET EMILE


VORWERK
DONNEMAIN-SAINT-MAMES (28)

Pièce jointe n° 20 : Plan d'ensemble du projet
au 1/200



KALIÈS

Étude & conseil
en environnement,
énergie & risques industriels

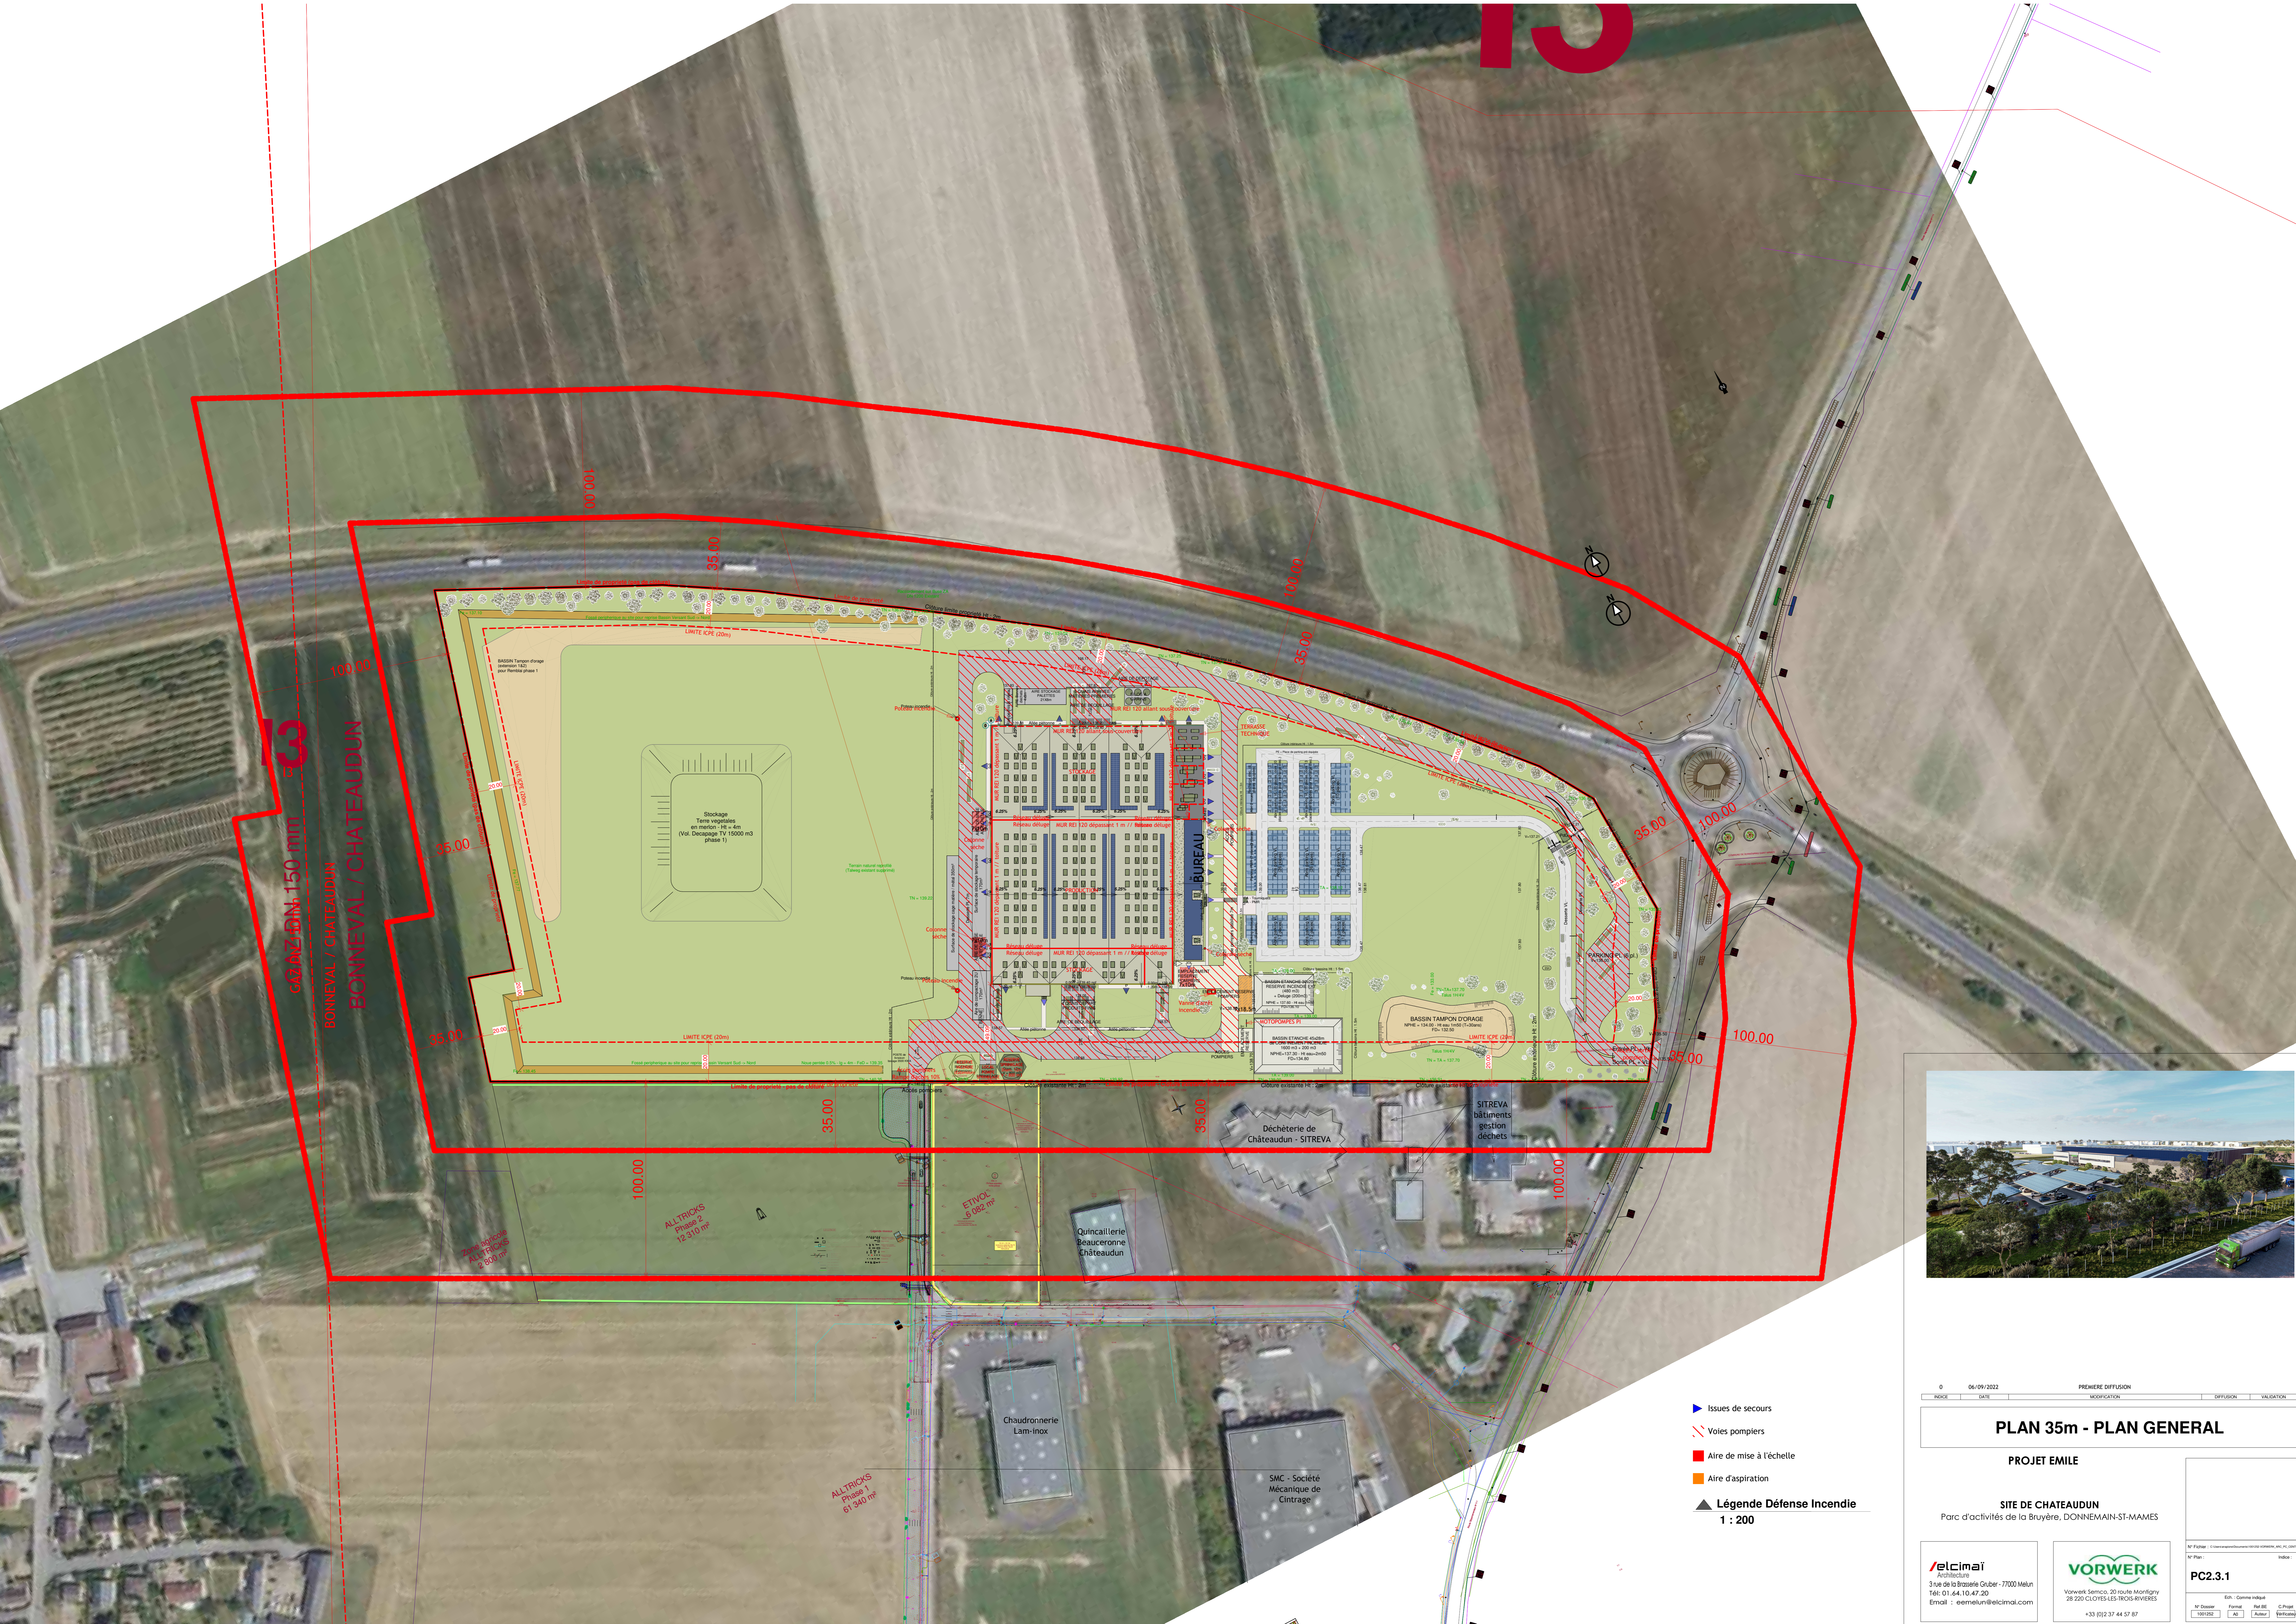

- ▀ Issues de secours
 - ▬ Voies pompiers
 - Aire de mise à l'échelle
 - Aire d'aspiration
 - ▲ Légende Défense Incendie
- 1 : 200

0	06/09/2022	PREMIERE DIFFUSION		
INDEXE	DATE	MODIFICATION	DIFFUSION	VALIDATION

PLAN 35m - PLAN GENERAL

PROJET EMILE

SITE DE CHATEAUDUN
Parc d'activités de la Bruyère, DONNEMAIN-ST-MAMES

elcimai
PROTECTION
3 rue de la Brasserie Guiber - 77000 Melun
Télé: 01.44.10.47.20
Email: eemekim@elcimai.com

VORWERK
Vorwerk Service, 20 route Montigny
28 250 CLUYES-LES-ROSES-REVERES
+33 (0)2 37 44 57 87

N° Plan: PC2.3.1
N° Dossier: 100020
Forme: []
Mat. BE: []
C/Pat: []
Echelle: []

Ce document est la propriété d'elcimai et ne peut être reproduit sans son autorisation.