

Echelle: 1:5 000

Dernière MAJ - Février 2015

LEGENDE

Constructibilité règlementée en aléa fort

Lit mineur ou plan d'eau ou (BS) Bras Secondaire

Zone verte V3

Zone rouge

Constructibilité règlementée en aléa faible ou moyen

Zone bleue

Zone verte V1 et V2

Zone de remontée de nappe

Zone jaune

72.50 Altitude de la "cote de référence"
Cote de crue + 0.20 m (NGF 69)


Profil en travers

Limite de zone inondable

Limite de commune

ALLUYES

MONTBOISSIER

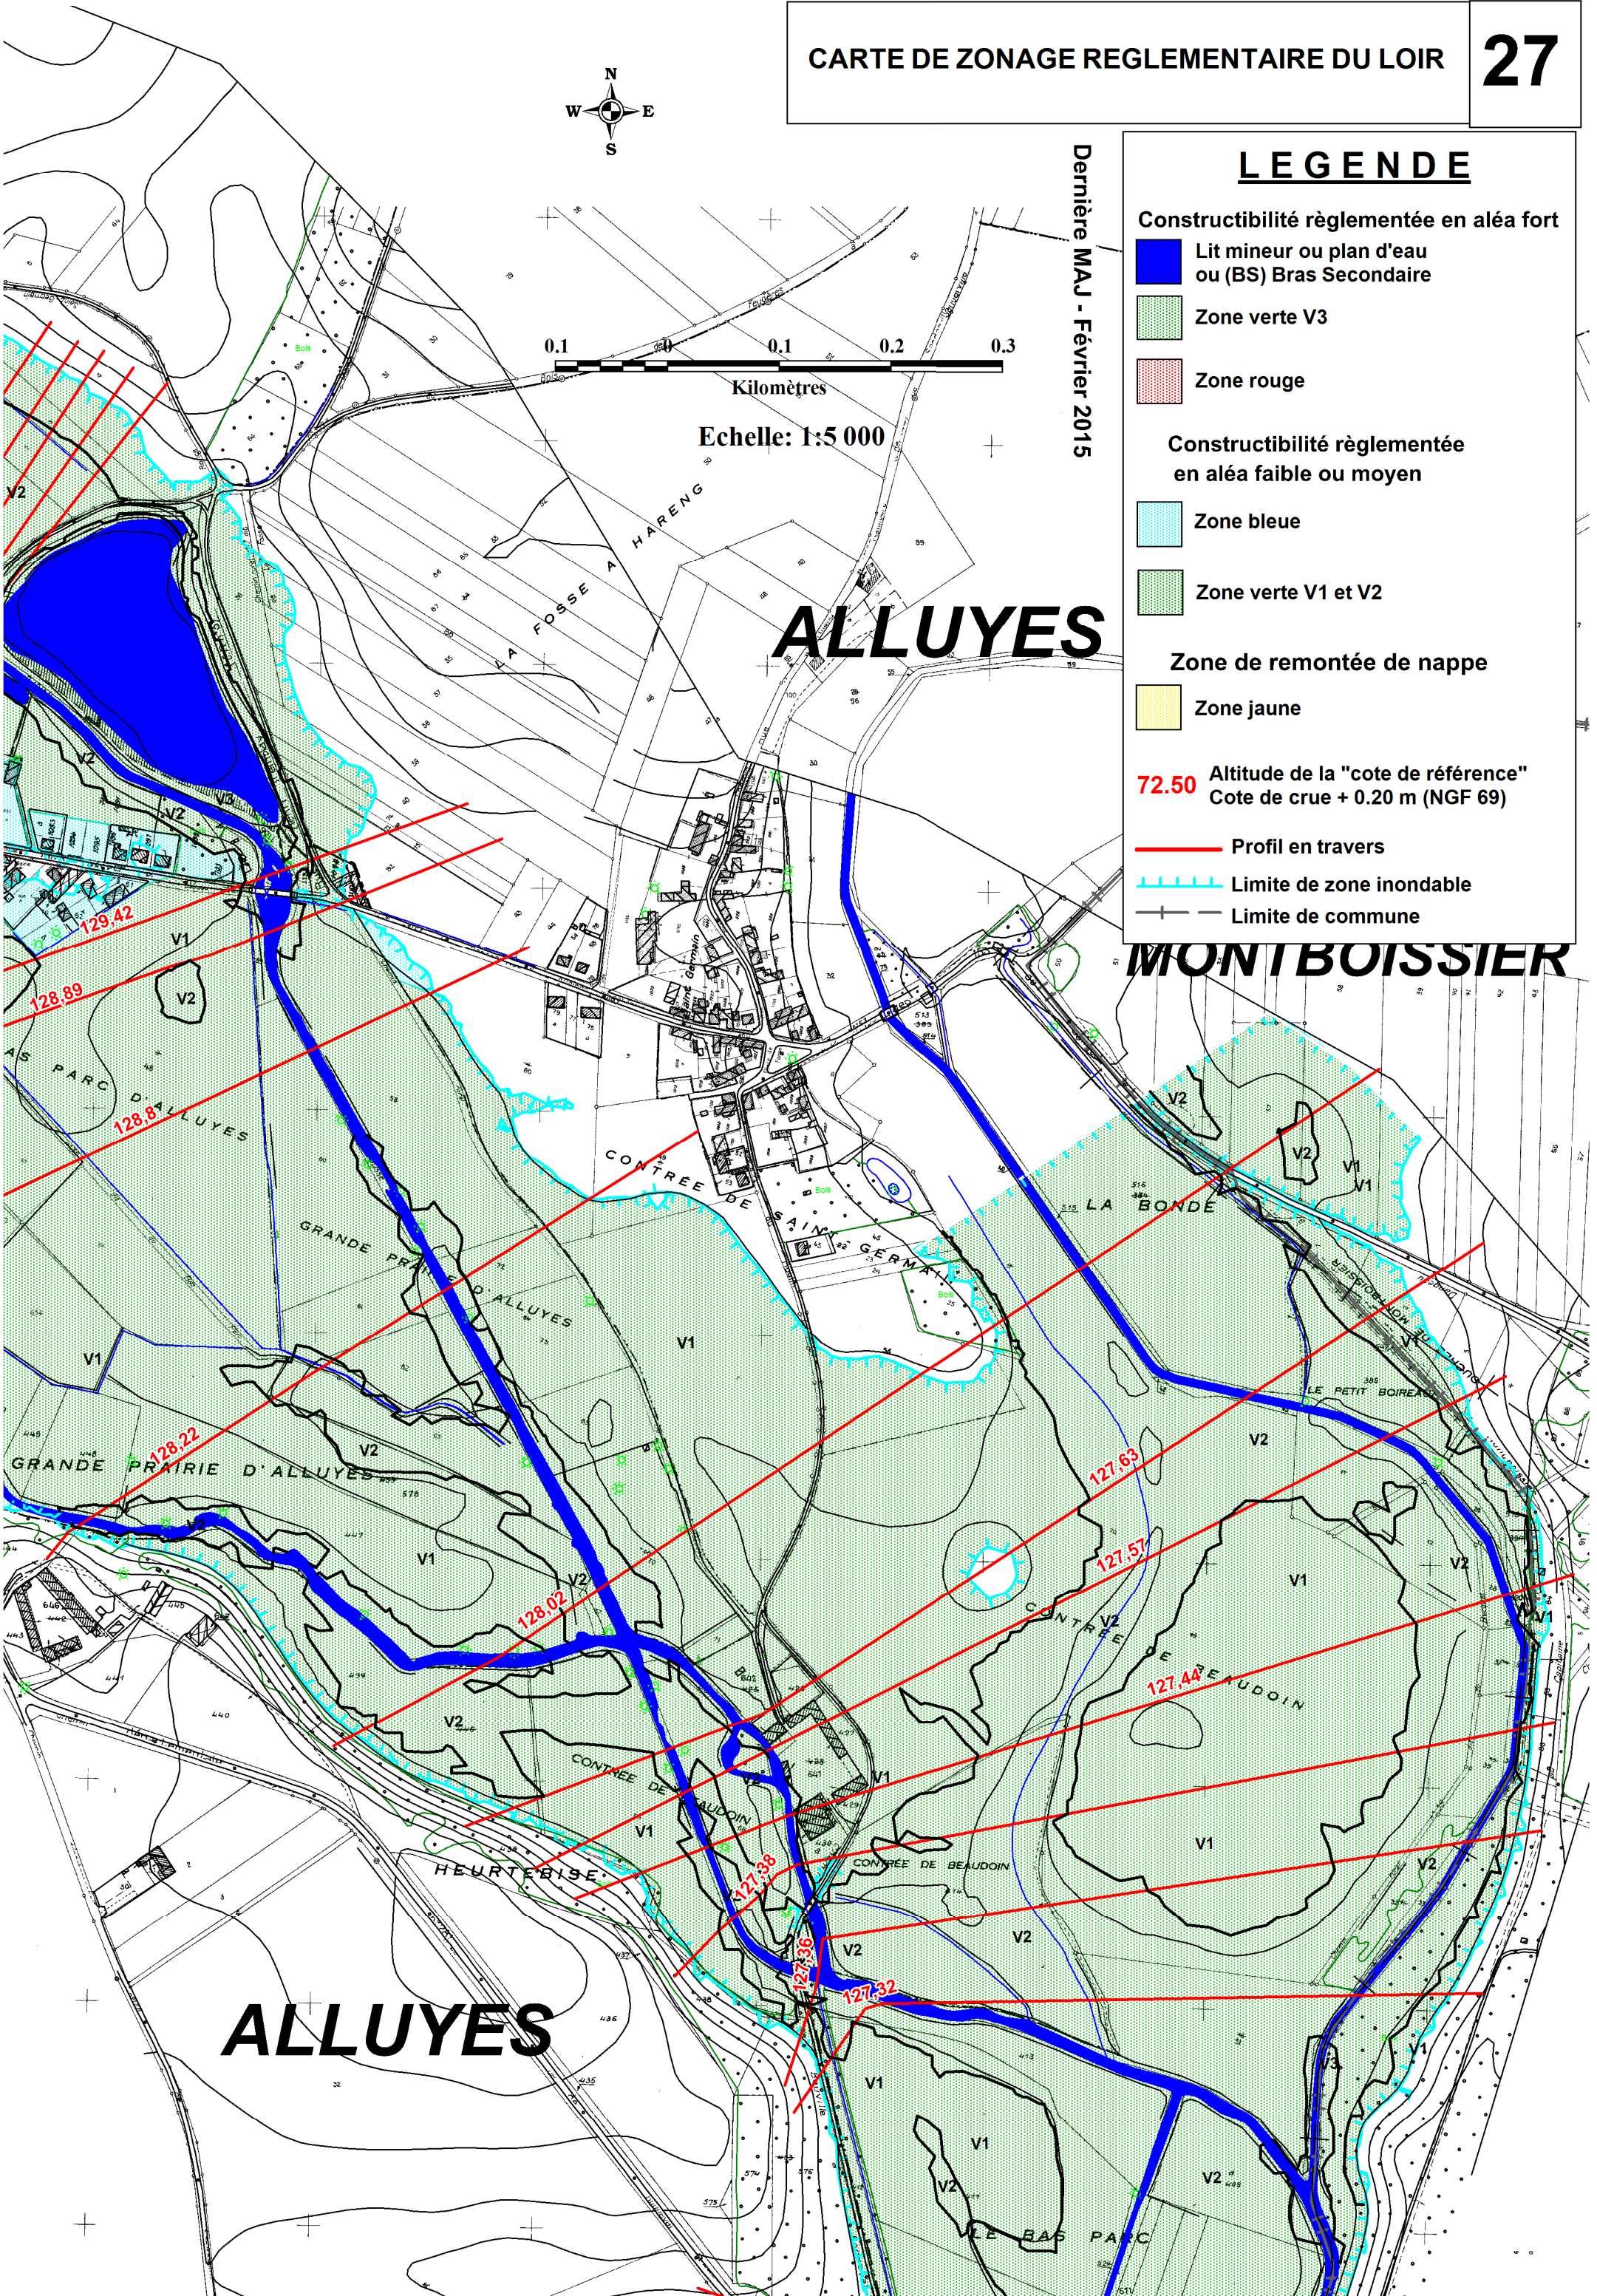

ALLUYES