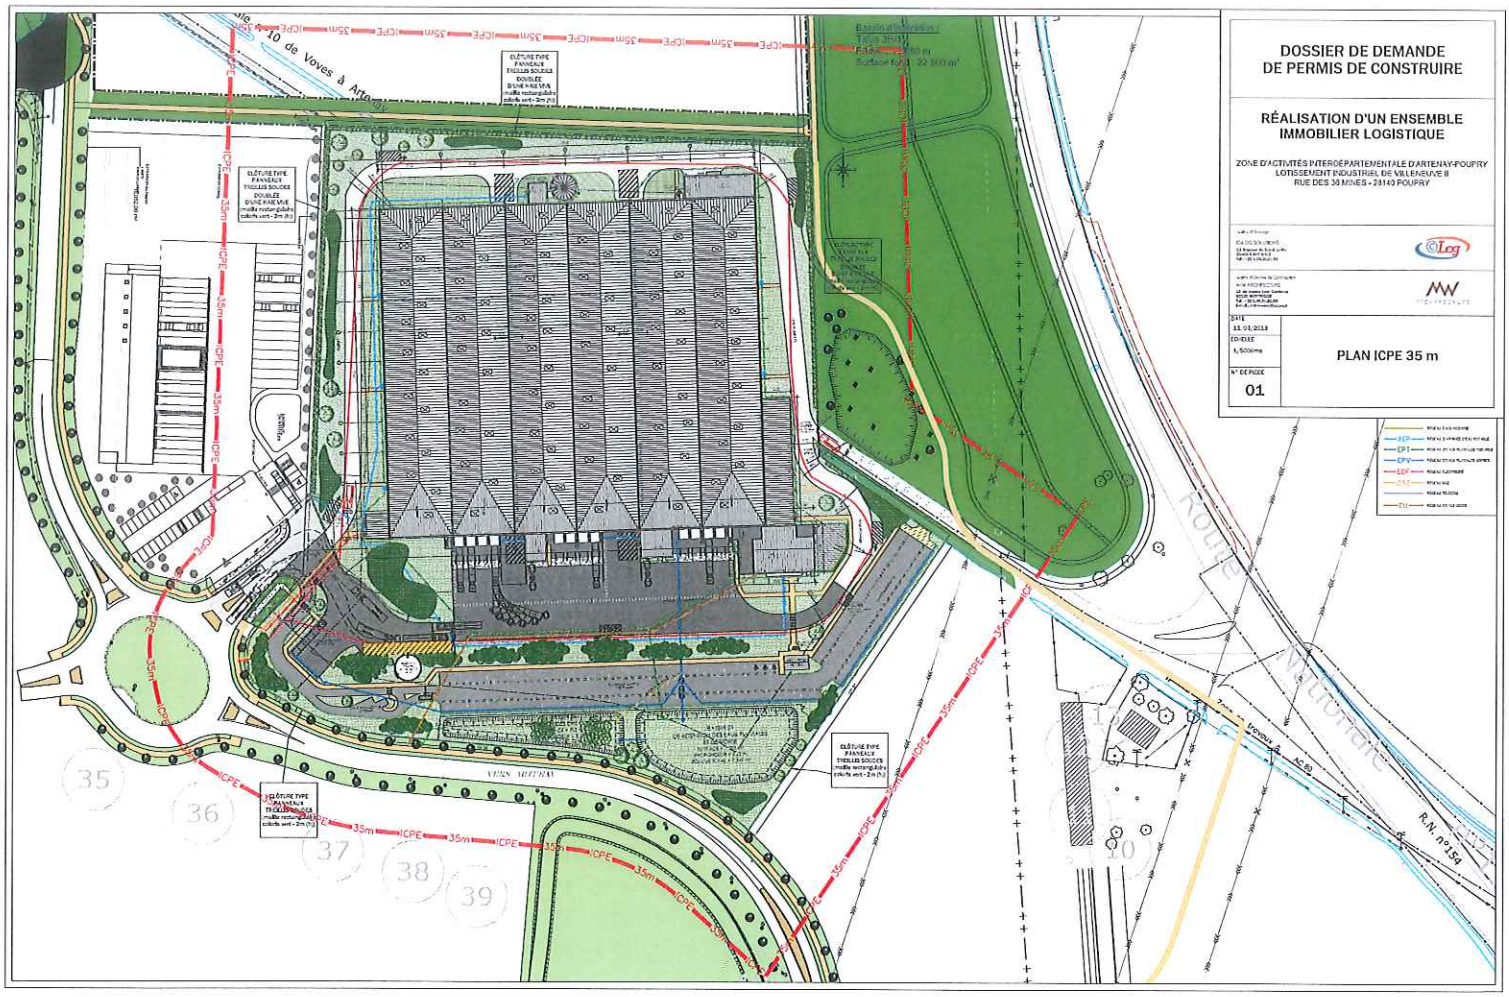
DOSSIER DE DEMANDE
DE PERMIS DE CONSTRUIRE
RÉALISATION D'UN ENSEMBLE
IMMOBILIER LOGISTIQUE
ZONE D'ACTIVITÉS INTERDÉPARTEMENTALE D'ARTENAY-POUPRY
LOTISSEMENT INDUSTRIEL DE VILLENEUVE II
RUE DES 34 MINES - 28140 POUPRY
DATE
11.03.2019
ECHELLE
1/500ème
N° DE PIÈCE
01
PLAN ICPE 35 m
ICPE
35m
Route Nationale
R.N. n°154
VOIES INTERNES
35
36
37
38
39
40