POUPRY

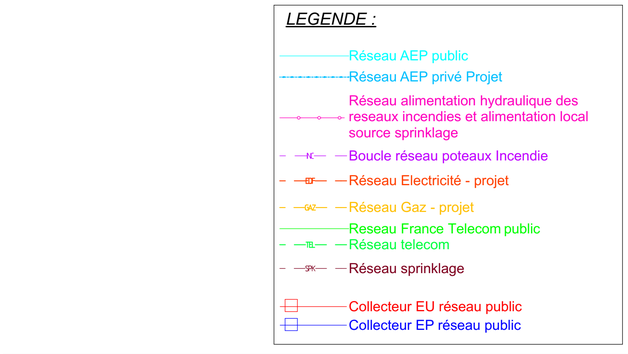

Affaire
ENTREPÔT LOGISTIQUE
Lotissement Industriel VILLENEUVE 2
28140 Poupry

Construction d'un bâtiment logistique

Maître d'ouvrage
CARGO PROPERTY DEVELOPMENT S.A.S.
Zone Industrielle Route de Paris
14120 Mondeville

Maîtrise d'oeuvre
Architecte
SOHO ATLAS
PARIS : 91 rue Lecourbe 75015 Paris / T: 01 56 58 53 10 / contact@soho-archi.com
LYON : 30 Quai Perrache CS 10150 69 002 LYON / T: 04 72 71 62 70

BET Environnement
BET BIGS
165bis Rue de Vaugirard
75015 PARIS

BET

Bureau de Contrôle
S.P.S.

Phase
ICPE
Dossier n° :cargo property development-poupry-log

Document
Plan des réseaux avec voisinage 35m.
plan n° : ICPE-2 | 0

Emetteur
Architecte
Dessiné par : PPE Vérifié par : OMA Date :26/06/2019 Echelle : 1/750°

Modifications

Ind.	Date	Nature
0	26/06/2019	1 ère édition

Ce document est la propriété de la société SOHO ATLAS. Il ne peut être reproduit ou communiqué sans son autorisation

Rayon 35m.
Limite parcellaire
Programme ReforestAction 1000 arbres sur 350m²
bosquet
Cuve 2 Pi 1080m³
Echelles à crinolines
Bassin Retention EI + EPV avant séparateur hydrocarbures 3500m³
Bassin EP Infiltration 2000m³
talus 1/2 profondeur 2,50m.
clôture + haie bocagère arbustive irrégulière
Vue PC6-3
Accès pompier
voie pompier
BASSIN 4
S: 3698m²
Volume en NPHE: 1218m3
Canalisation de jonction Ø600 avec vannes
Chambre à vanne
RD 954
accès parcelle voisine
E: 1/200
PI public 2
raccordement EU
raccordement EP
Poste de garage
attente PL entrée 4 places
Abri vélo 16pl.
zone parkings visiteurs
zone parkings personnel
Parking VL 153 places 4 pl. PMR / 10pl. elec.
867 rue des 36 Mines
ACCES PL
Aire manoeuvre diam.20m.
Cour camion Quais VL/PL
AEP regard branchement
Vue PC7-2
ACCES VL
PI public 1
raccord sur réseau Elec public
raccord sur réseau Gaz public
Bureaux R+1
Toiture-terrasse
skydôme
pannneaux à ventelles
Groupe technique
RAMPE
CELLULE 01
8 600m² SDP
CELLULE 02
6 437m² SDP
CELLULE 03
10 746m² SDP
RDC +00,00 =+120,70NGF
TGBT
Cuve 1 SPK 700m³
SPK
Toiture-terrasse Local de charge
acrotère +15,00m.
acrotère +8,00m. =+128,70NGF
pente 3,1%
Rm13m.
Rayon 35m.
Vue PC7-1
BASSIN 3
S: 6277m²
Volume en NPHE: 2485
BASSIN 2
S: 7378m²
Volume en NPHE: 2732m3
Bassins
RD 954
Vue PC6-2
Vue PC6-1
N