



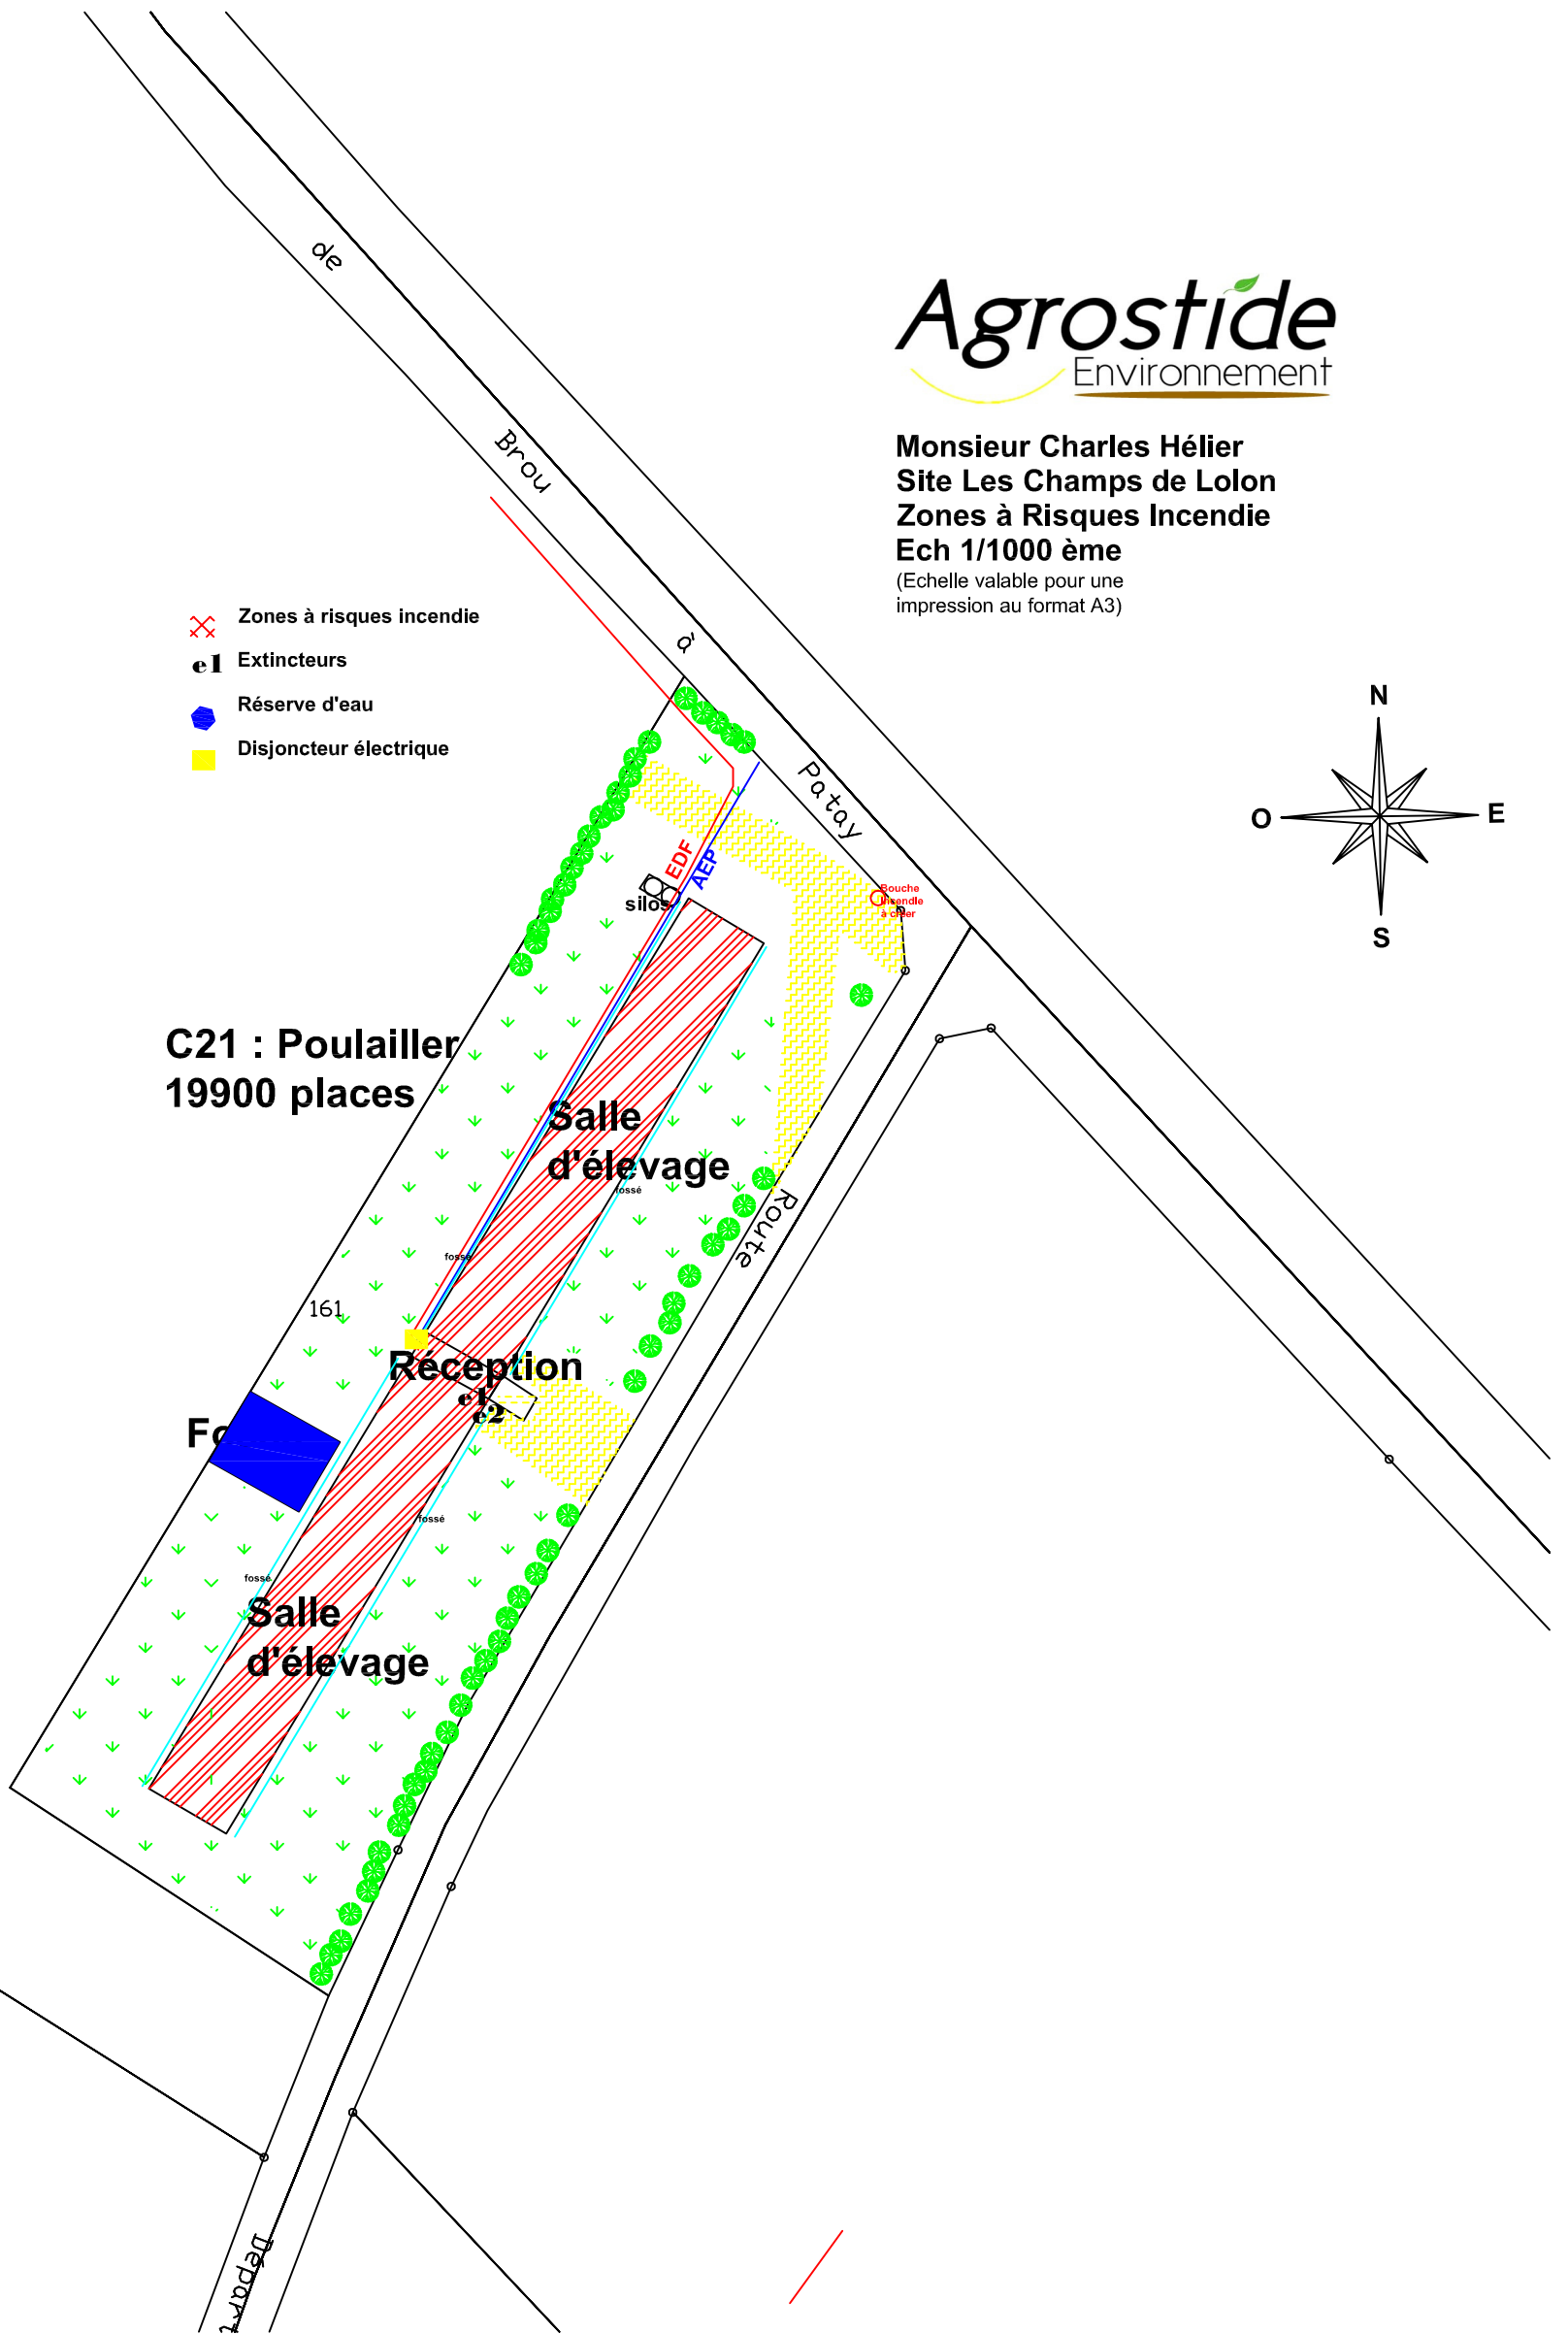
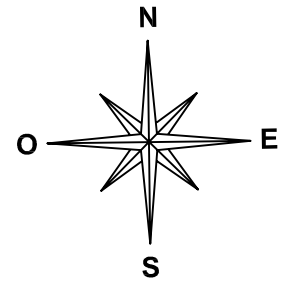


-  Zones à risques incendie
-  Extincteurs
-  Réserve d'eau
-  Disjoncteur électrique



C21 : Poulailier
19900 places

Salle
d'élevage

Reception

Salle
d'élevage