



PJ N° 3
Plan 200^e

PIECE JOINTE N°3 :
PLAN ICPE A 35m
ECHELLE 1/200ème

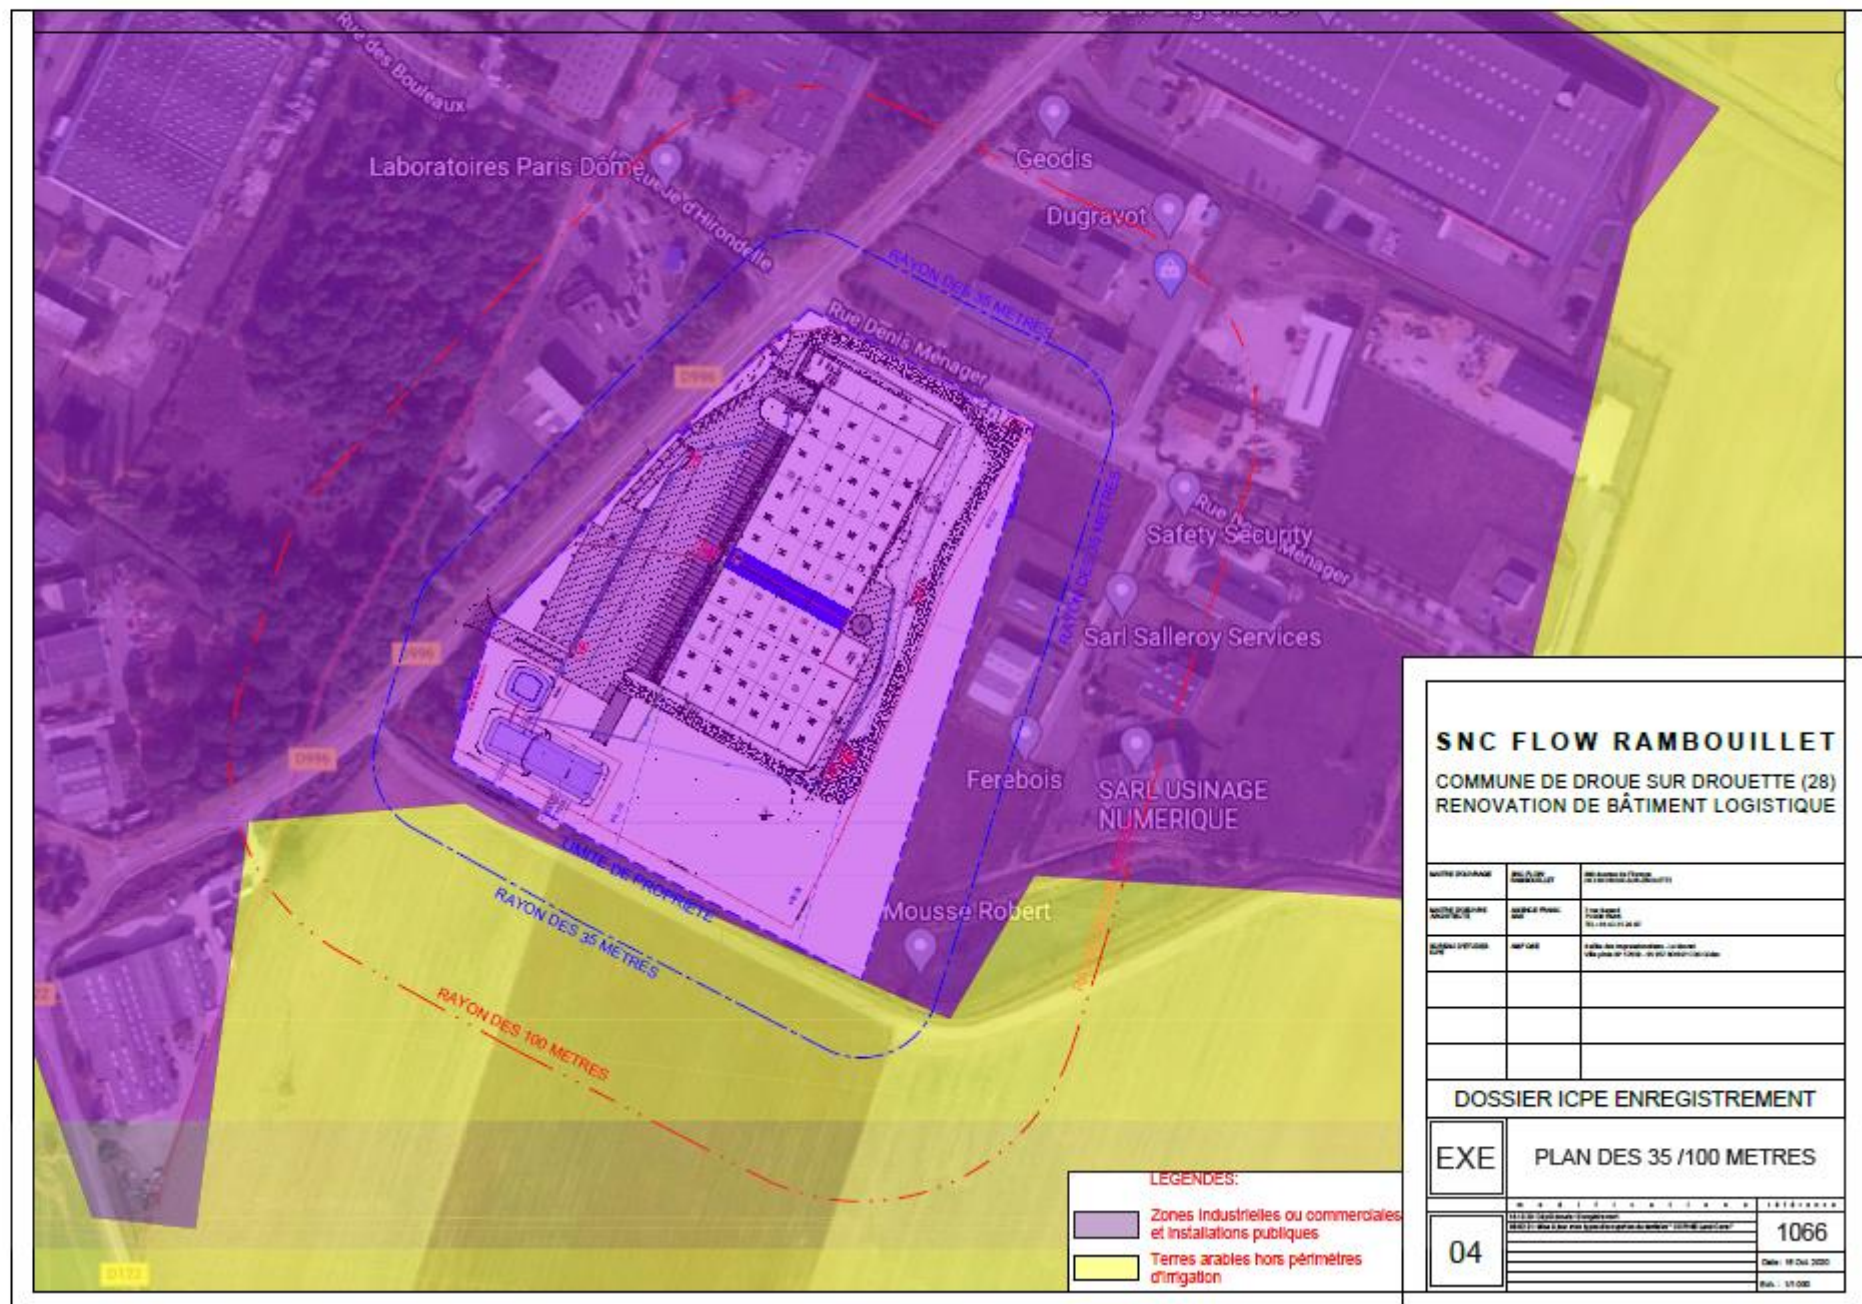

SNC FLOW RAMBOUILLET		
COMMUNE DE DROUE SUR DROUETTE (28)		
RENOVATION DE BÂTIMENT LOGISTIQUE		
NOM DU PROPRIÉTAIRE	PROJET	DEMANDÉ EN
NOM DU PROPRIÉTAIRE	PROJET	DEMANDÉ EN
NOM DU PROPRIÉTAIRE	PROJET	DEMANDÉ EN
DOSSIER ICPE ENREGISTREMENT		
EXE	PLAN DES 35 /100 METRES	
04	1066	DATE: 19/04/2020
Ech. : 1/1000		

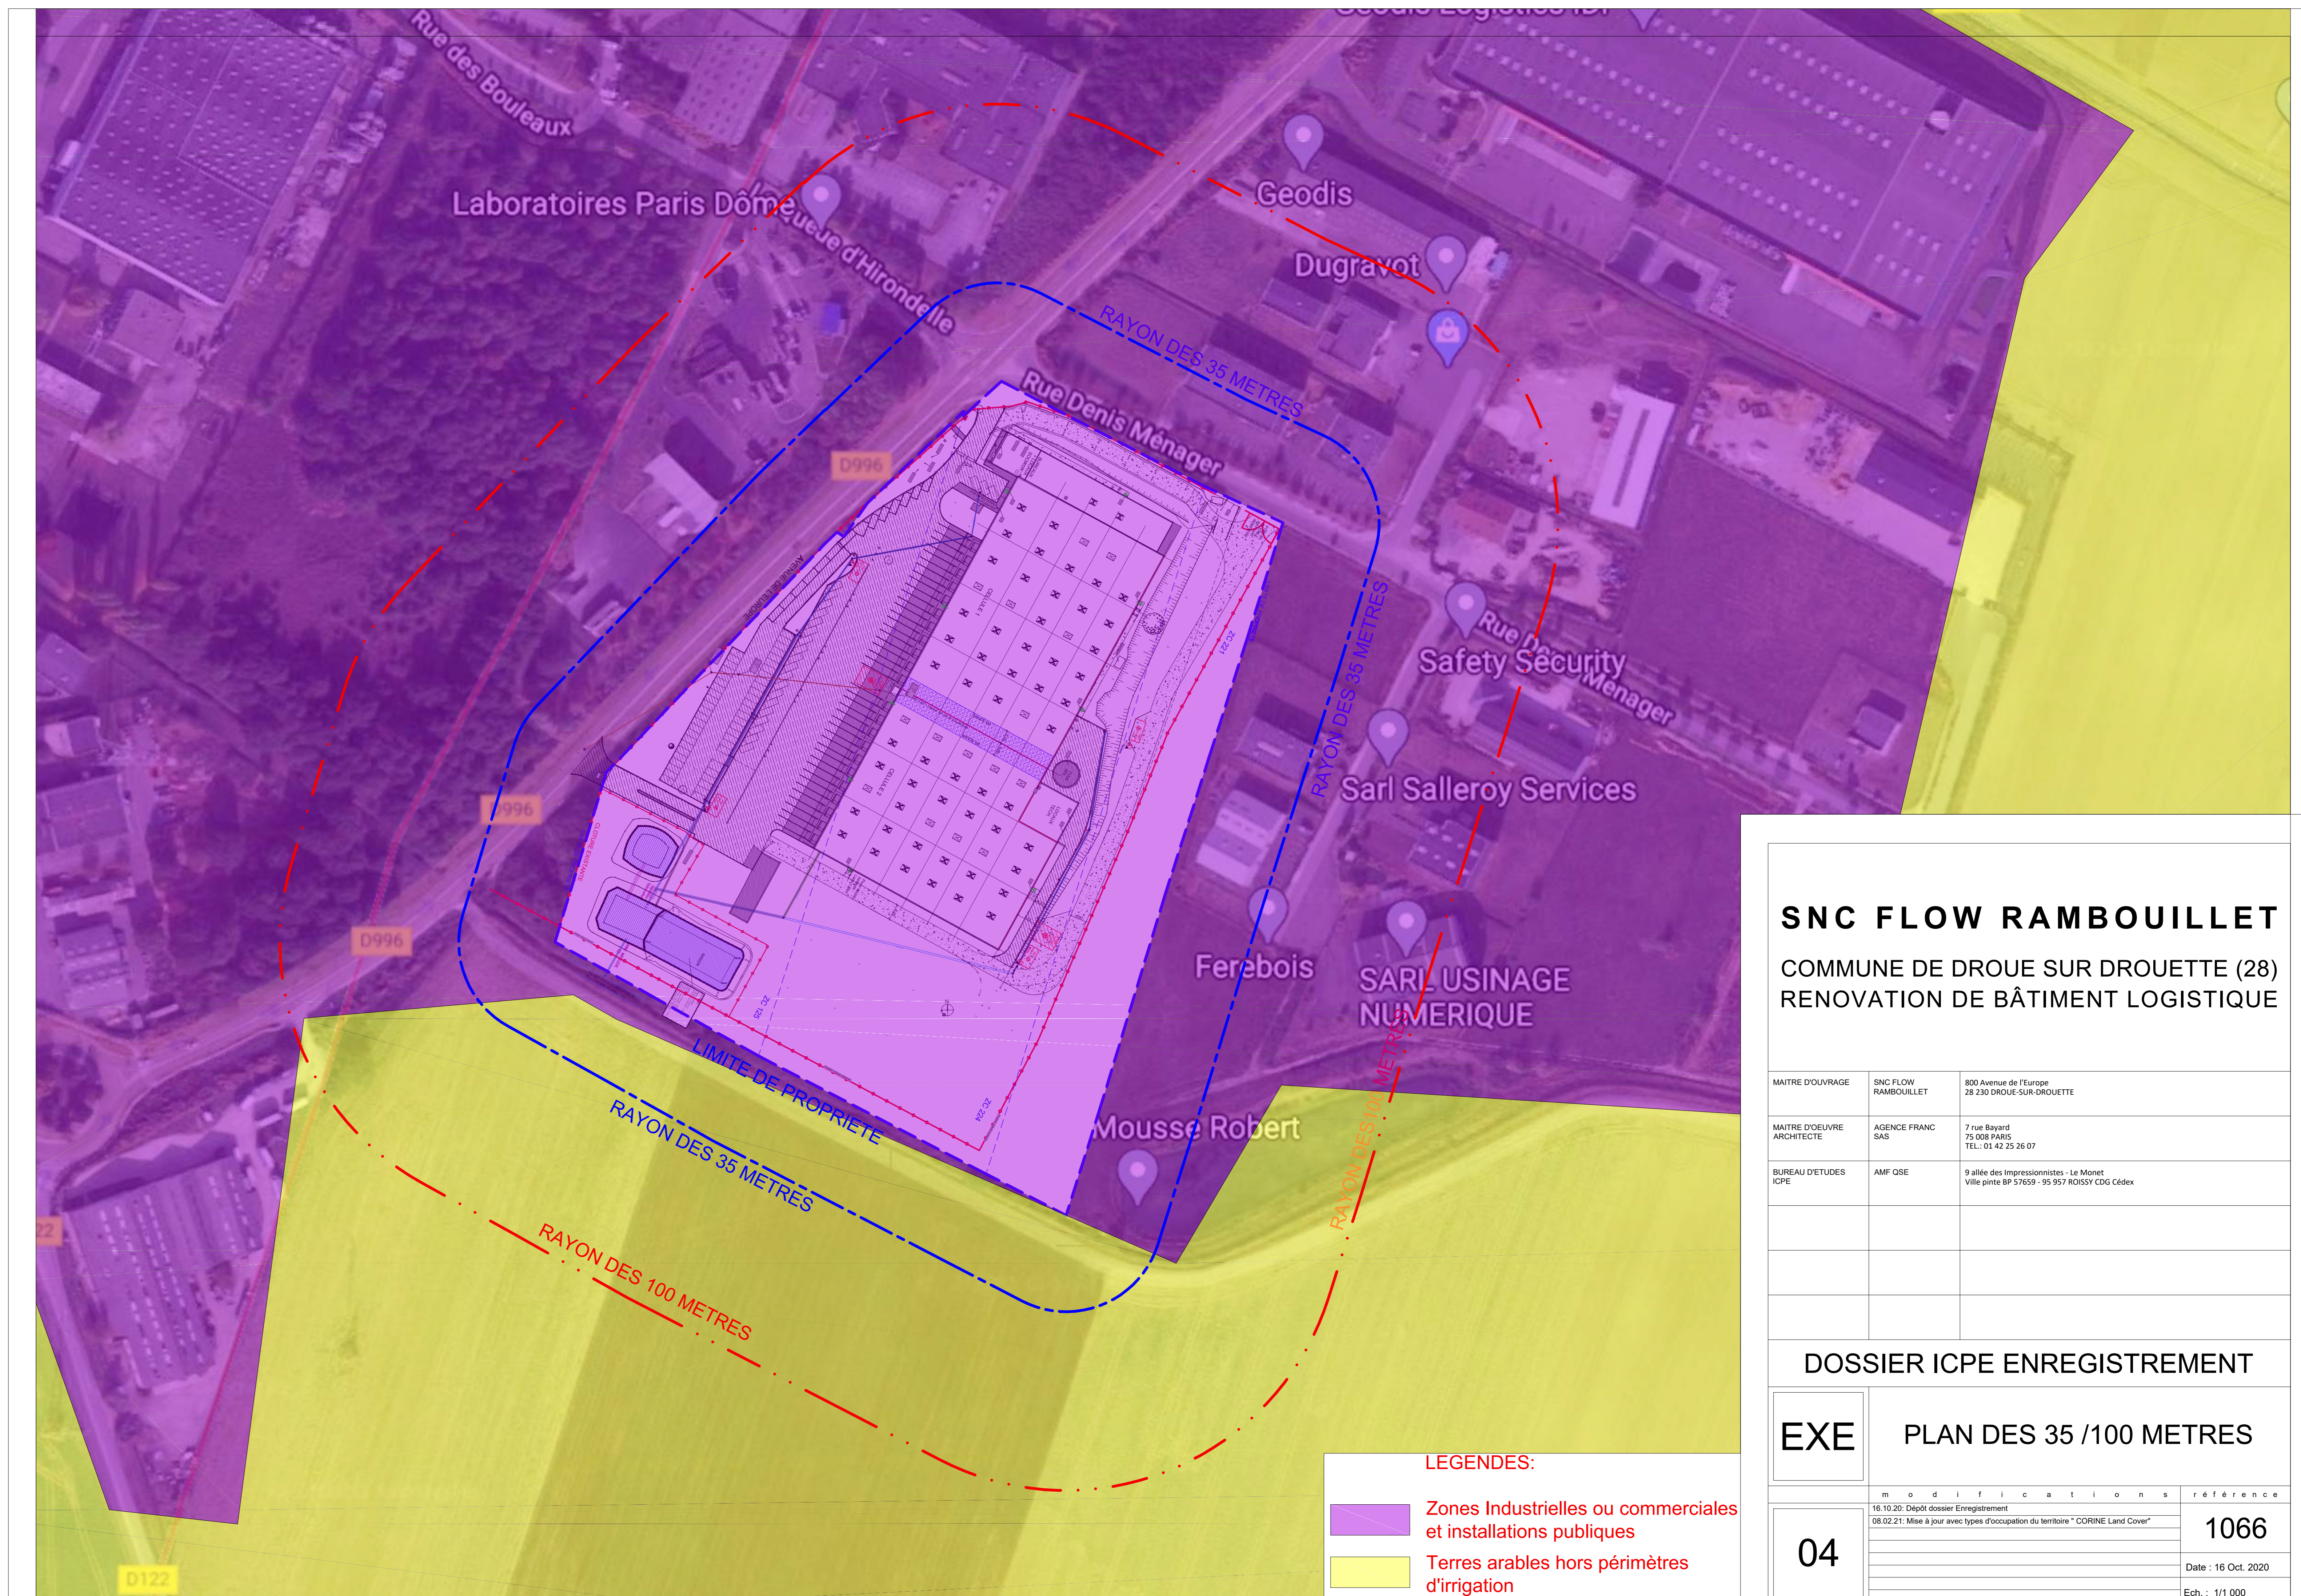

SNC FLOW RAMBOUILLET
 COMMUNE DE DROUE SUR DROUETTE (28)
 RENOVATION DE BÂTIMENT LOGISTIQUE


MATRE D'OUVRAGE	SNC FLOW RAMBOUILLET	800 Avenue de l'Europe 28 230 DROUE-SUR-DROUETTE
MATRE D'OEUVRE ARCHITECTE	AGENCE FRANC SAS	7 rue Bayard 95 008 PARIS TEL : 01 42 25 26 07
BUREAU D'ETUDES ICPE	AMF GSE	9 allée des Impressionnistes - Le Monet Ville pinte BP 57659 - 95 957 ROISSY CDG Cédex

DOSSIER ICPE ENREGISTREMENT

EXE	PLAN DES 35 /100 METRES
------------	--------------------------------

04	16.10.20: D'après dossier Enregistrement	1066
	08.02.21: Mise à jour avec types d'occupation du territoire "CORNE Land Cover"	
	Date : 16 Oct. 2020	
	Ech. : 1/1 000	

- LEGENDES:**
- Zones Industrielles ou commerciales et installations publiques
 - Terres arables hors périmètres d'irrigation

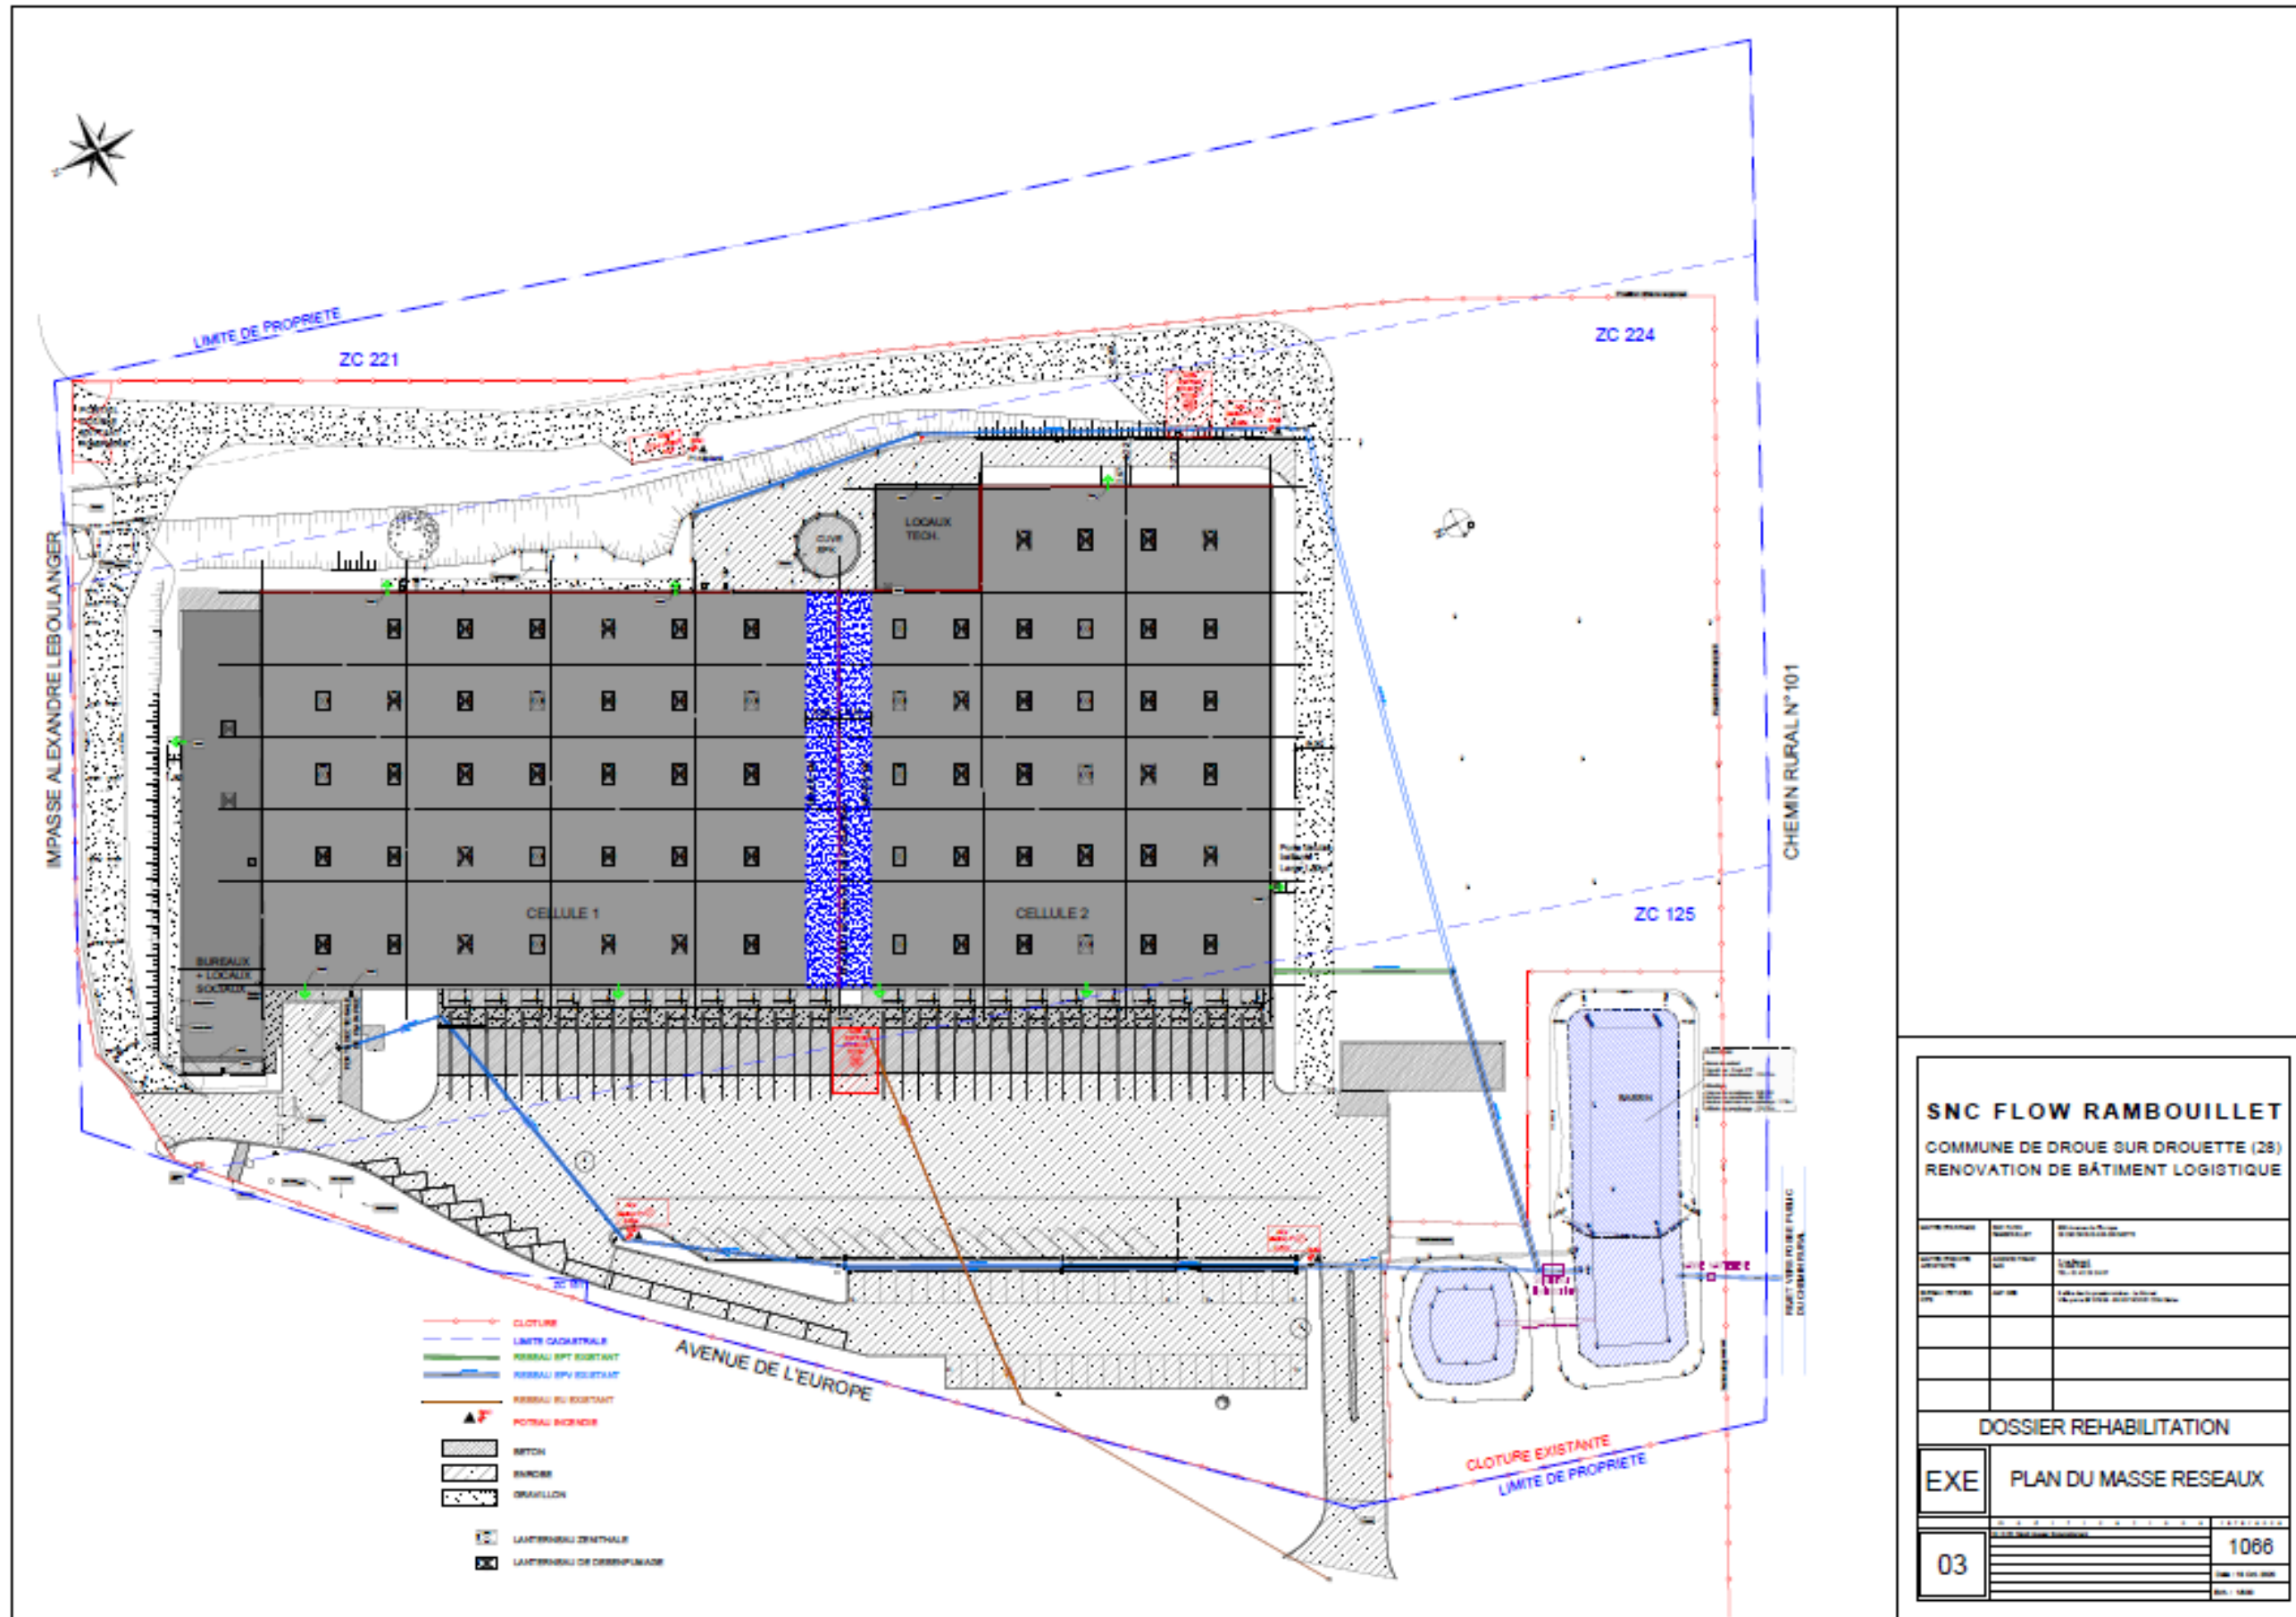



SNC FLOW RAMBOUILLET
 COMMUNE DE DROUE SUR DROUETTE (28)
 RENOVATION DE BÂTIMENT LOGISTIQUE

PROJETANT	AMF QSE	15 rue de la République 91100 Evry-Courcouronnes
CLIENT	SNC FLOW	15 rue de la République 91100 Evry-Courcouronnes
DATE	2021	
PROJET	RENOVATION DE BÂTIMENT LOGISTIQUE	
ETAT	PROJET	

DOSSIER REHABILITATION

EXE PLAN DU MASSE RESEAU

03	1066
----	------

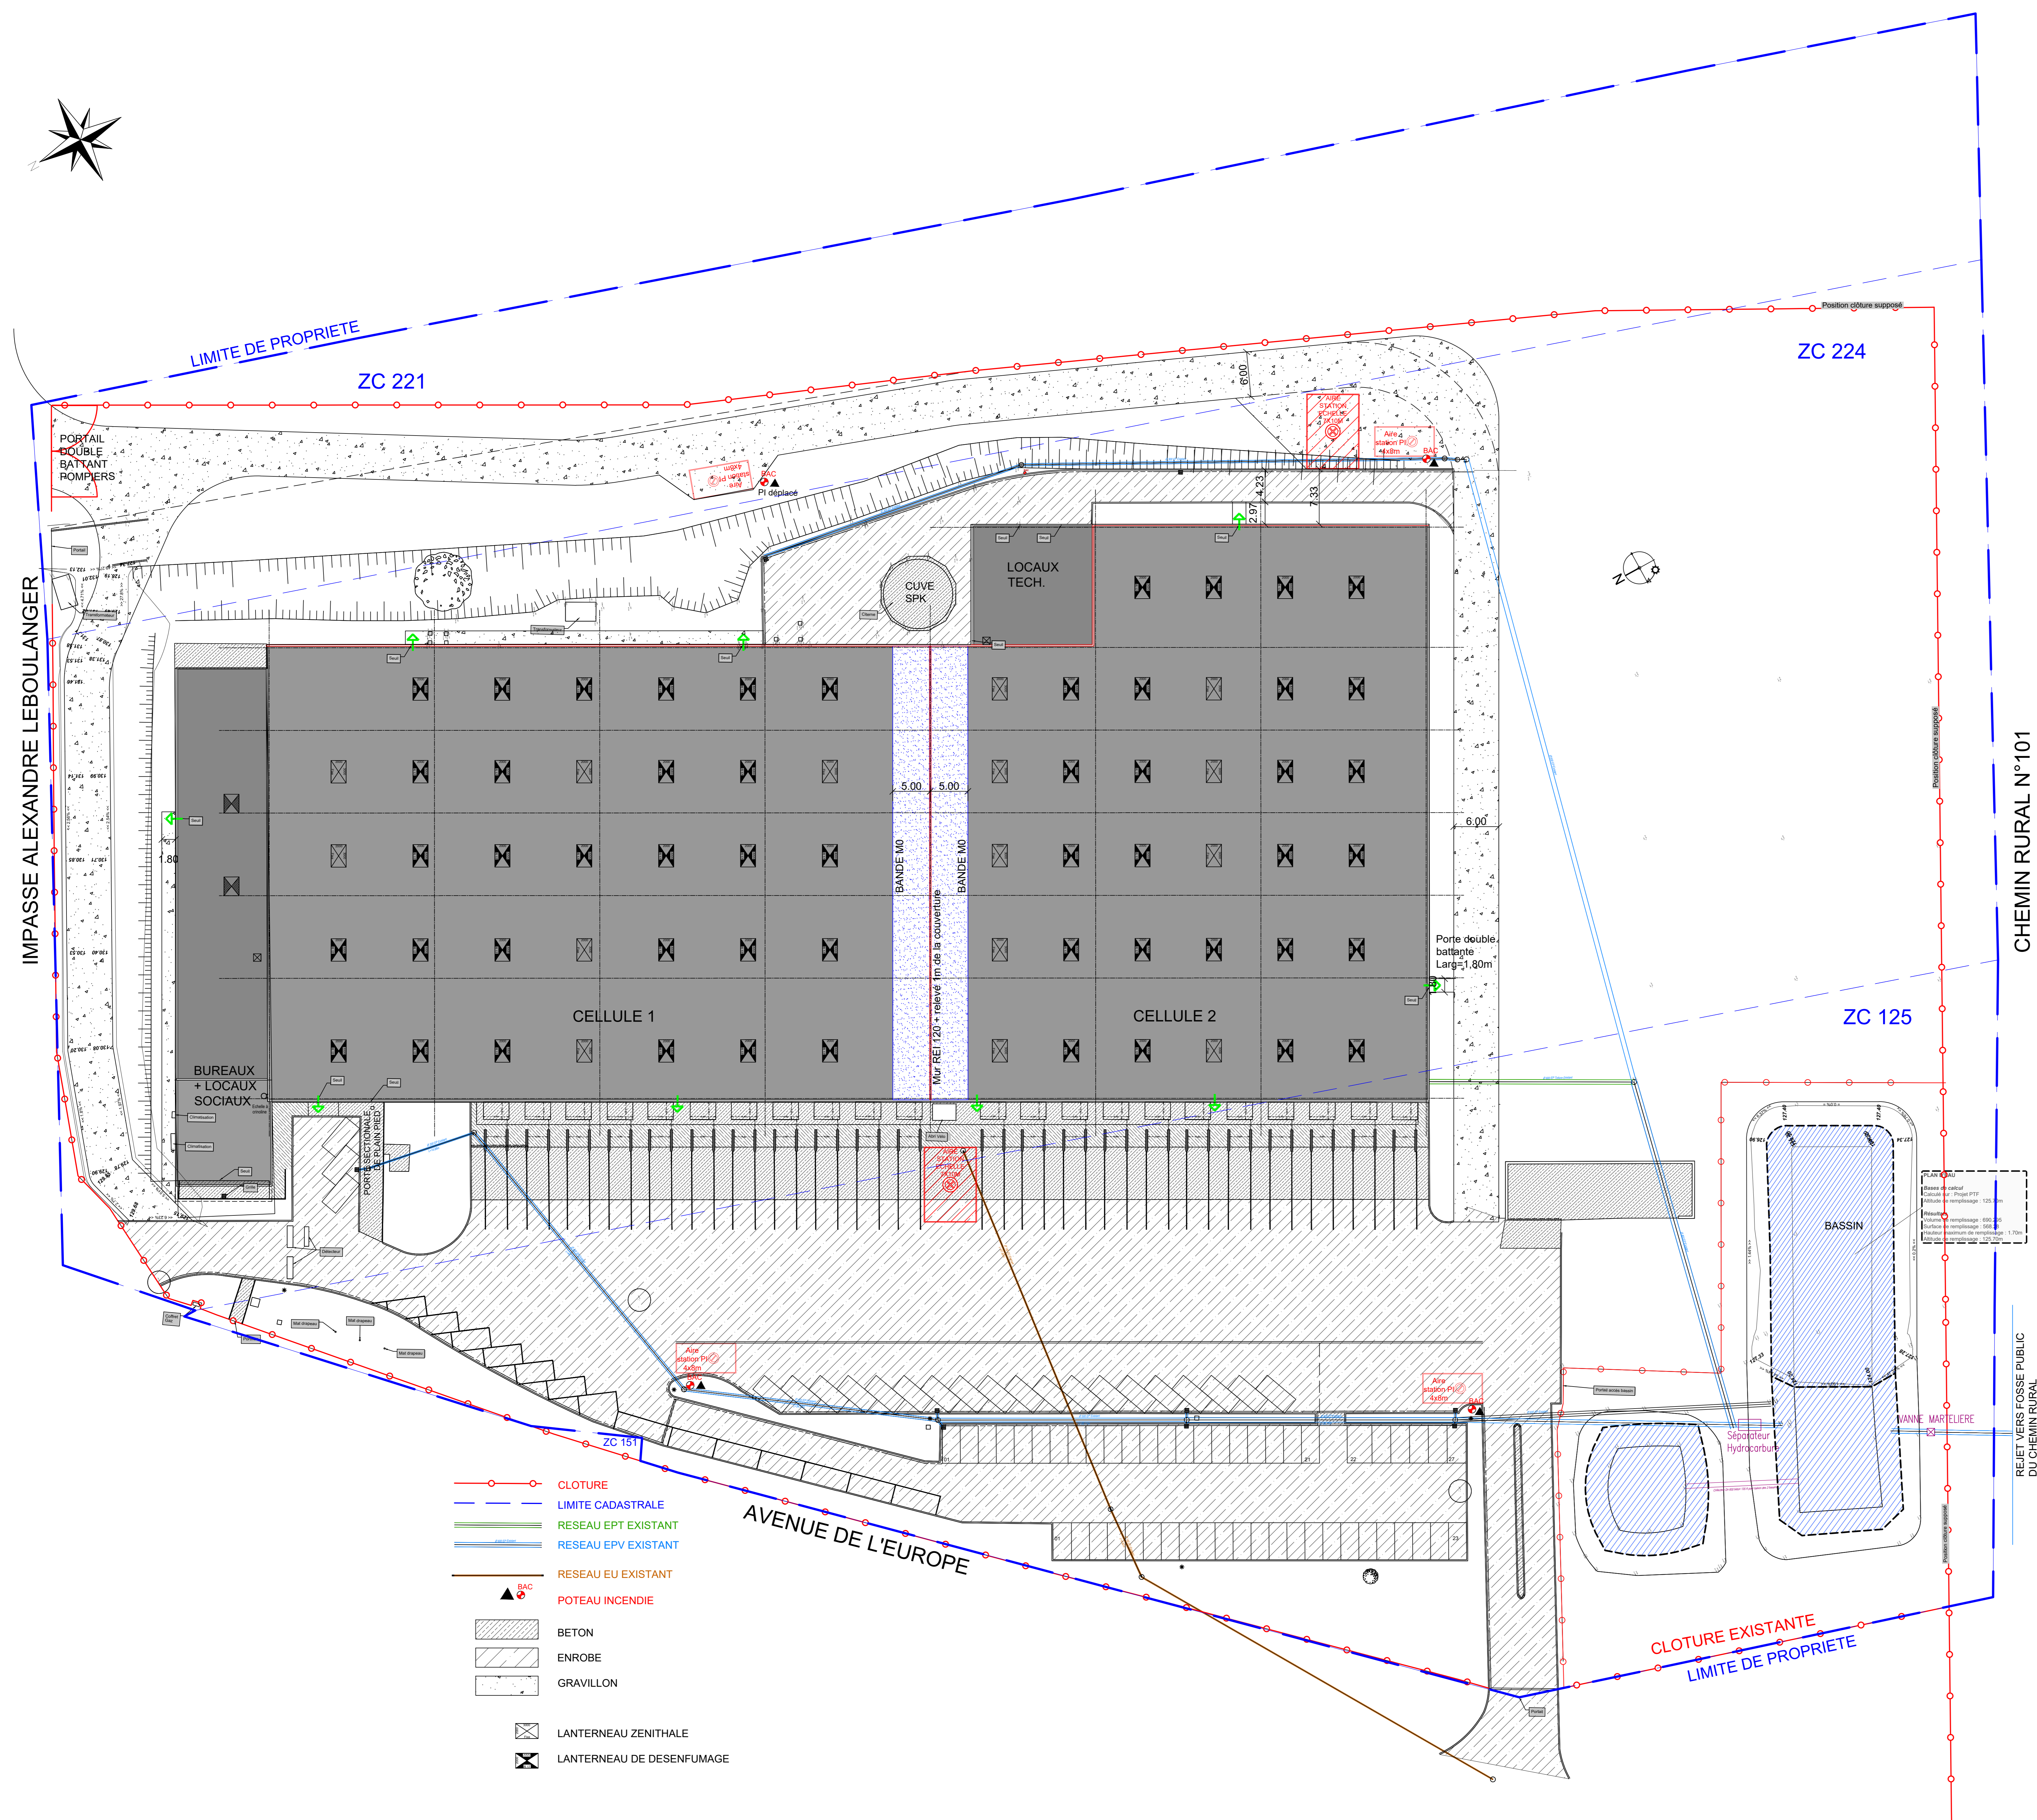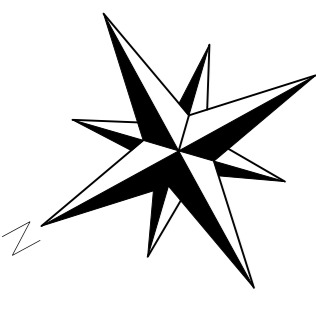

- CLOTURE
- LIMITE CADASTRALE
- RESEAU EPT EXISTANT
- RESEAU EPV EXISTANT
- RESEAU EU EXISTANT
- ▲ POTEAU INCENDIE
- BETON
- ENROBE
- GRAVILLON
- X LANTERNEAU ZENITHALE
- X LANTERNEAU DE DESENFUMAGE

SNC FLOW RAMBOUILLET
 COMMUNE DE DROUE SUR DROUETTE (28)
 RENOVATION DE BÂTIMENT LOGISTIQUE

MATRE D'OUVRAGE	SNC FLOW RAMBOUILLET	800 Avenue de l'Europe 28 230 BROUC SUR DROUETTE
MATRE D'OEUVRE ARCHITECTE	AGENCE FRANC SAS	7 rue Bayard 75 008 PARIS TEL : 01 42 25 26 07
BUREAU D'ETUDES ICPE	AMF GSE	9 allée des Impressionnistes - La Motte Ville pinet BP 57650 - 95 957 ROSSY CDG Cédex

DOSSIER REHABILITATION

EXE	PLAN DU MASSE RESEAU
-----	----------------------

03	m o d i f i c a t i o n s	r e f e r e n c e
	16.10.20: Dépôt dossier Enregistrement	1066
	Date : 16 Oct. 2020	Ech. : 1/300