


Modifications:		Dates:	
<b>SECM HANCHES</b>		13/03/2015	
Communes de Hanches, Eperron et Gas		Echelle: 1/500	
Département de l'Eure et Loir		<b>28012001</b>	
Aménagements projetés		II 2	
<p><b>PLAN DES ABORDS 35M</b></p> <p>Géomètres - Experts Associés &amp; B.E.T. V.R.D. - Infrastructures S.A.R.L. au capital de 40.000€ Anciennement S.C.P. FAU-SIMON et Successeurs du Cabinet TROUVAT</p> <p>12 Rue Narcisse Gallier - B.P. 40335 - 91163 LONGJUMEAU Cedex - Tél: 01.64.48.14.84 - Télécopie: 01.64.48.45.65 - Email: progressal@progressal.fr</p>			

**LEGENDE**

- Périmètre ICPE
- Périmètre exploité
- Surface en exploitation
- Front en cours d'exploitation
- 131.00 Altitude du carreau (mNGF)
- Surface remblayée
- Front de remblaiement
- Surface remise en état
- Surface laissée intacte
- Infrastructures
- Réseau piézométrique (à implanter)
- Réseau piézométrique (existant)
- Fossé périphérique
- Bassin d'infiltration
- Surverse
- Haie périphérique

NOTA:  
 - La planimétrie est calculée dans le système LAMBERT  
 - L'altimétrie est rattachée au NGF (Système IGN69 - Altitude normale).

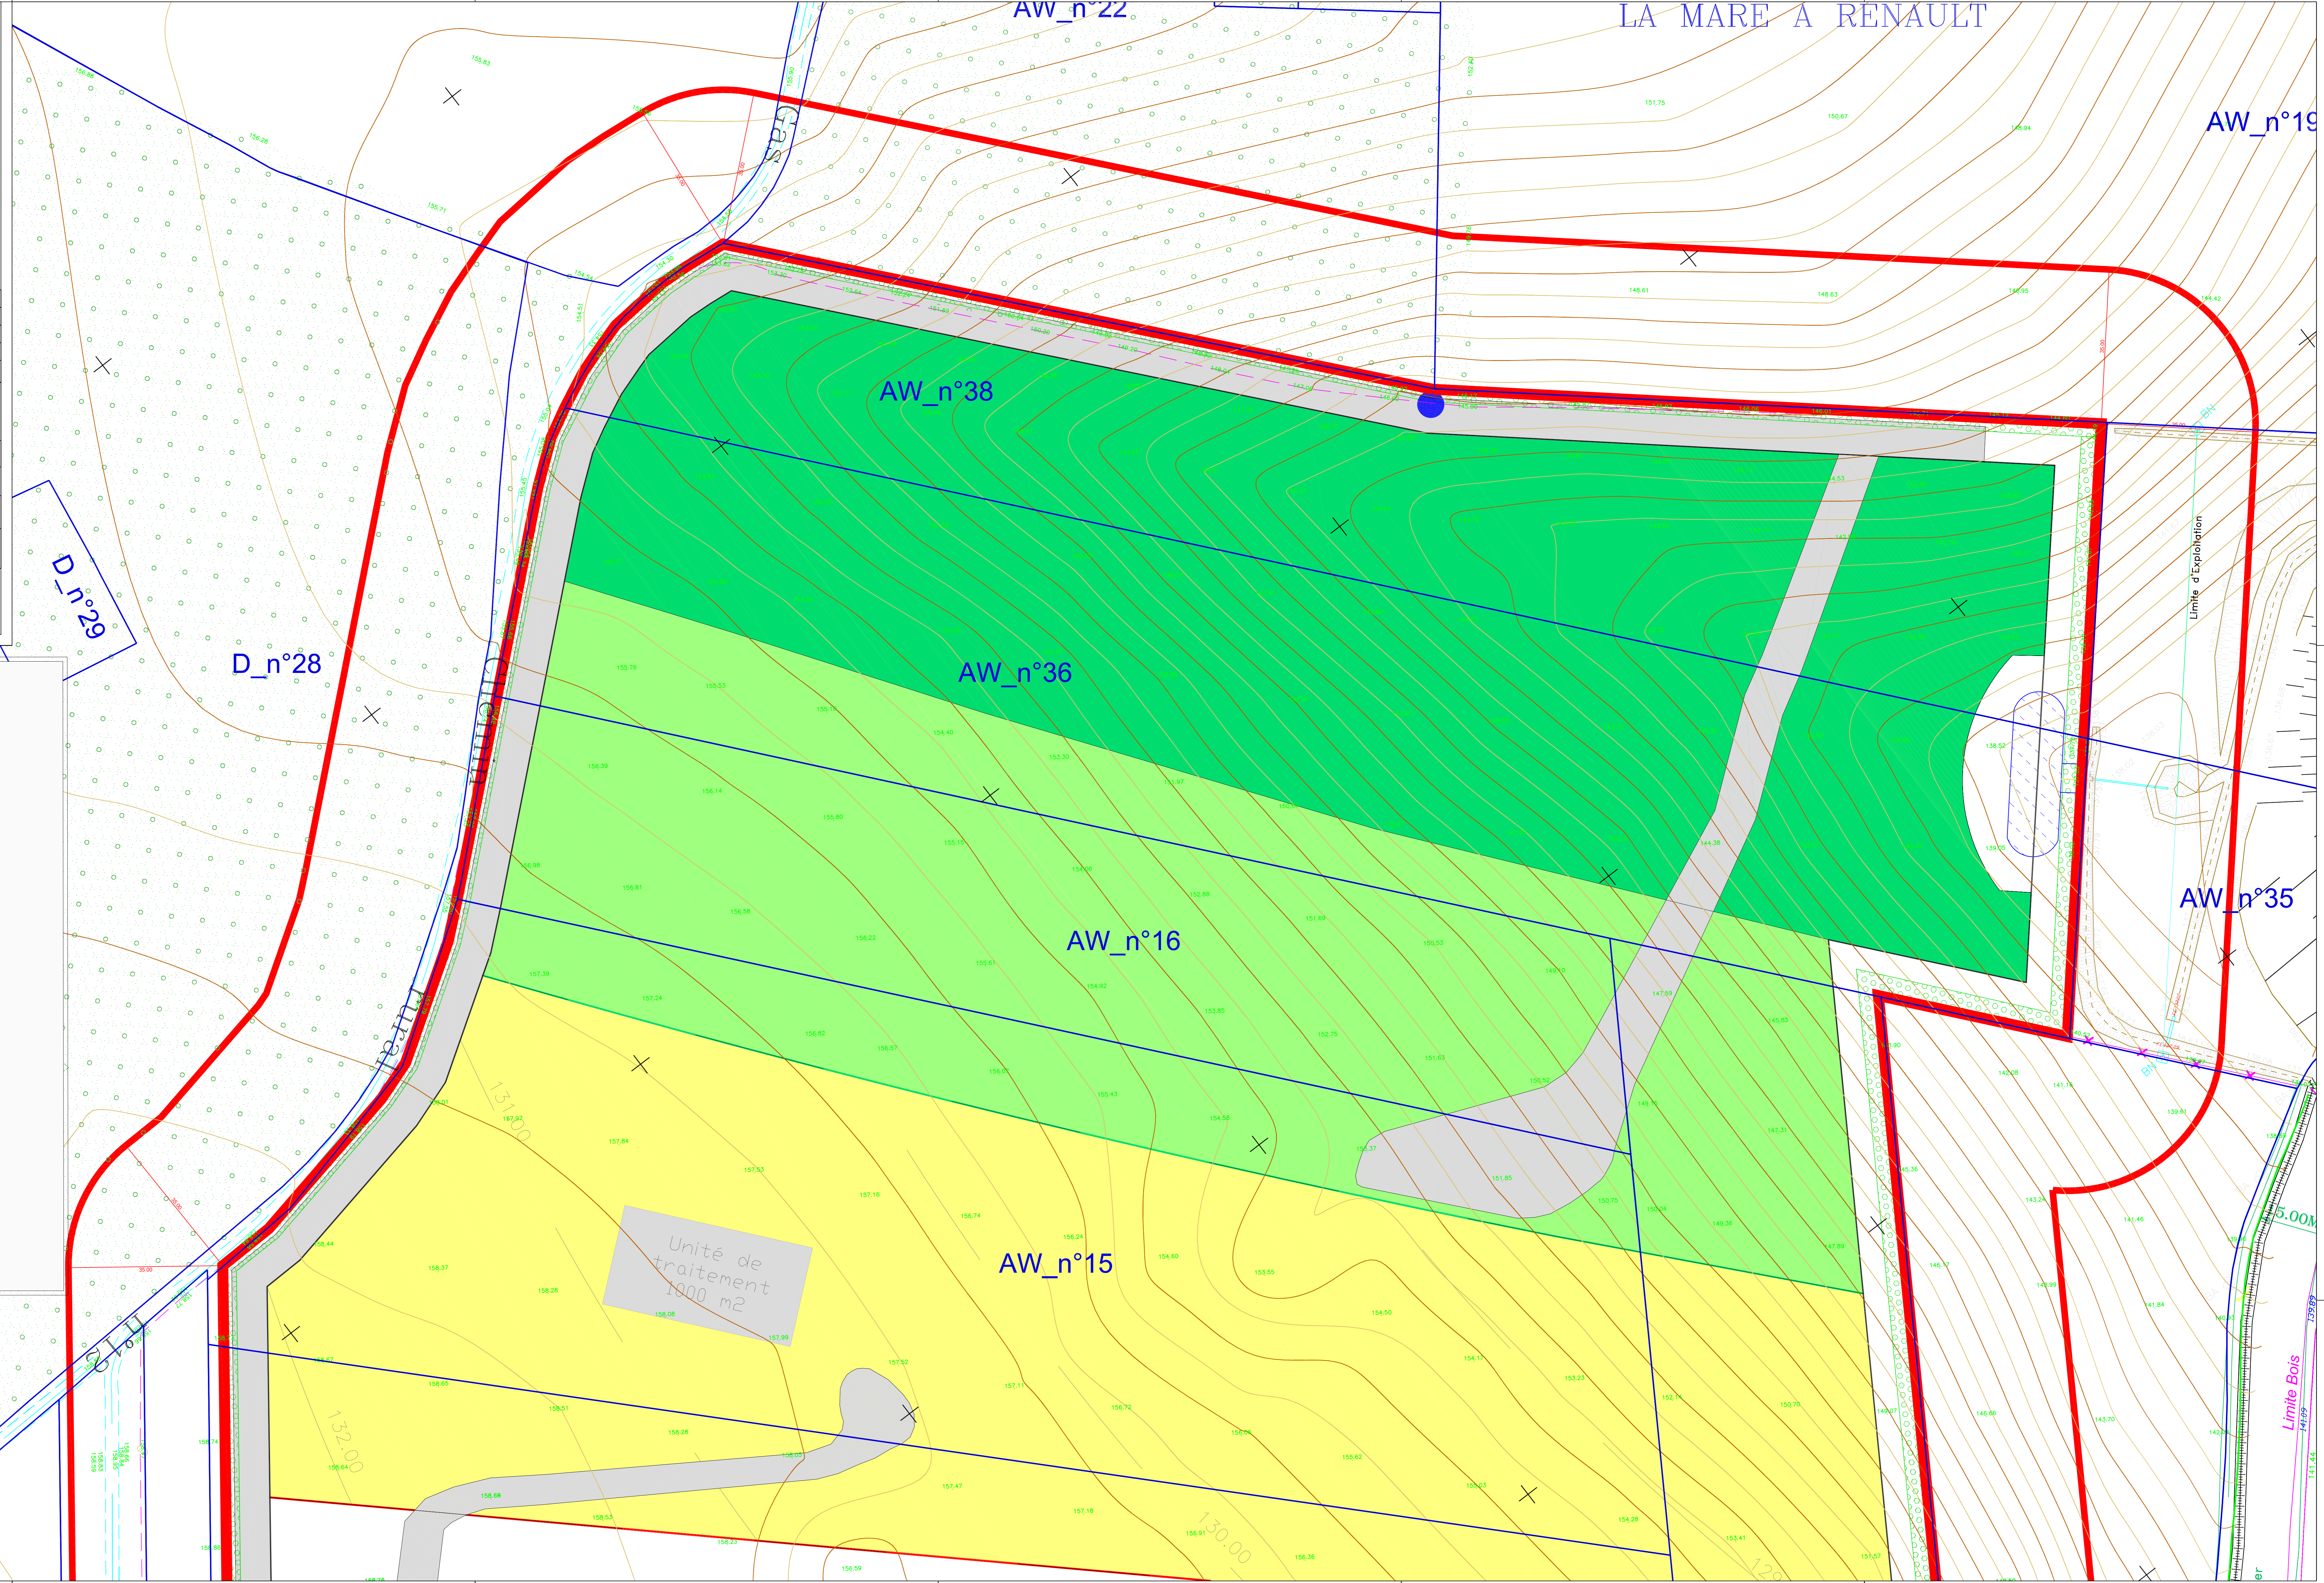

AW\_n°19

AW\_n°38

AW\_n°36

AW\_n°16

AW\_n°15

AW\_n°35

D\_n°29

D\_n°28

Unité de traitement  
1000 m2

Limite d'Exploitation

Limite Bois

5.00M

D\_n°28

NOTA: