




PLAN DE LOCALISATION
Ech : 1 : 50000

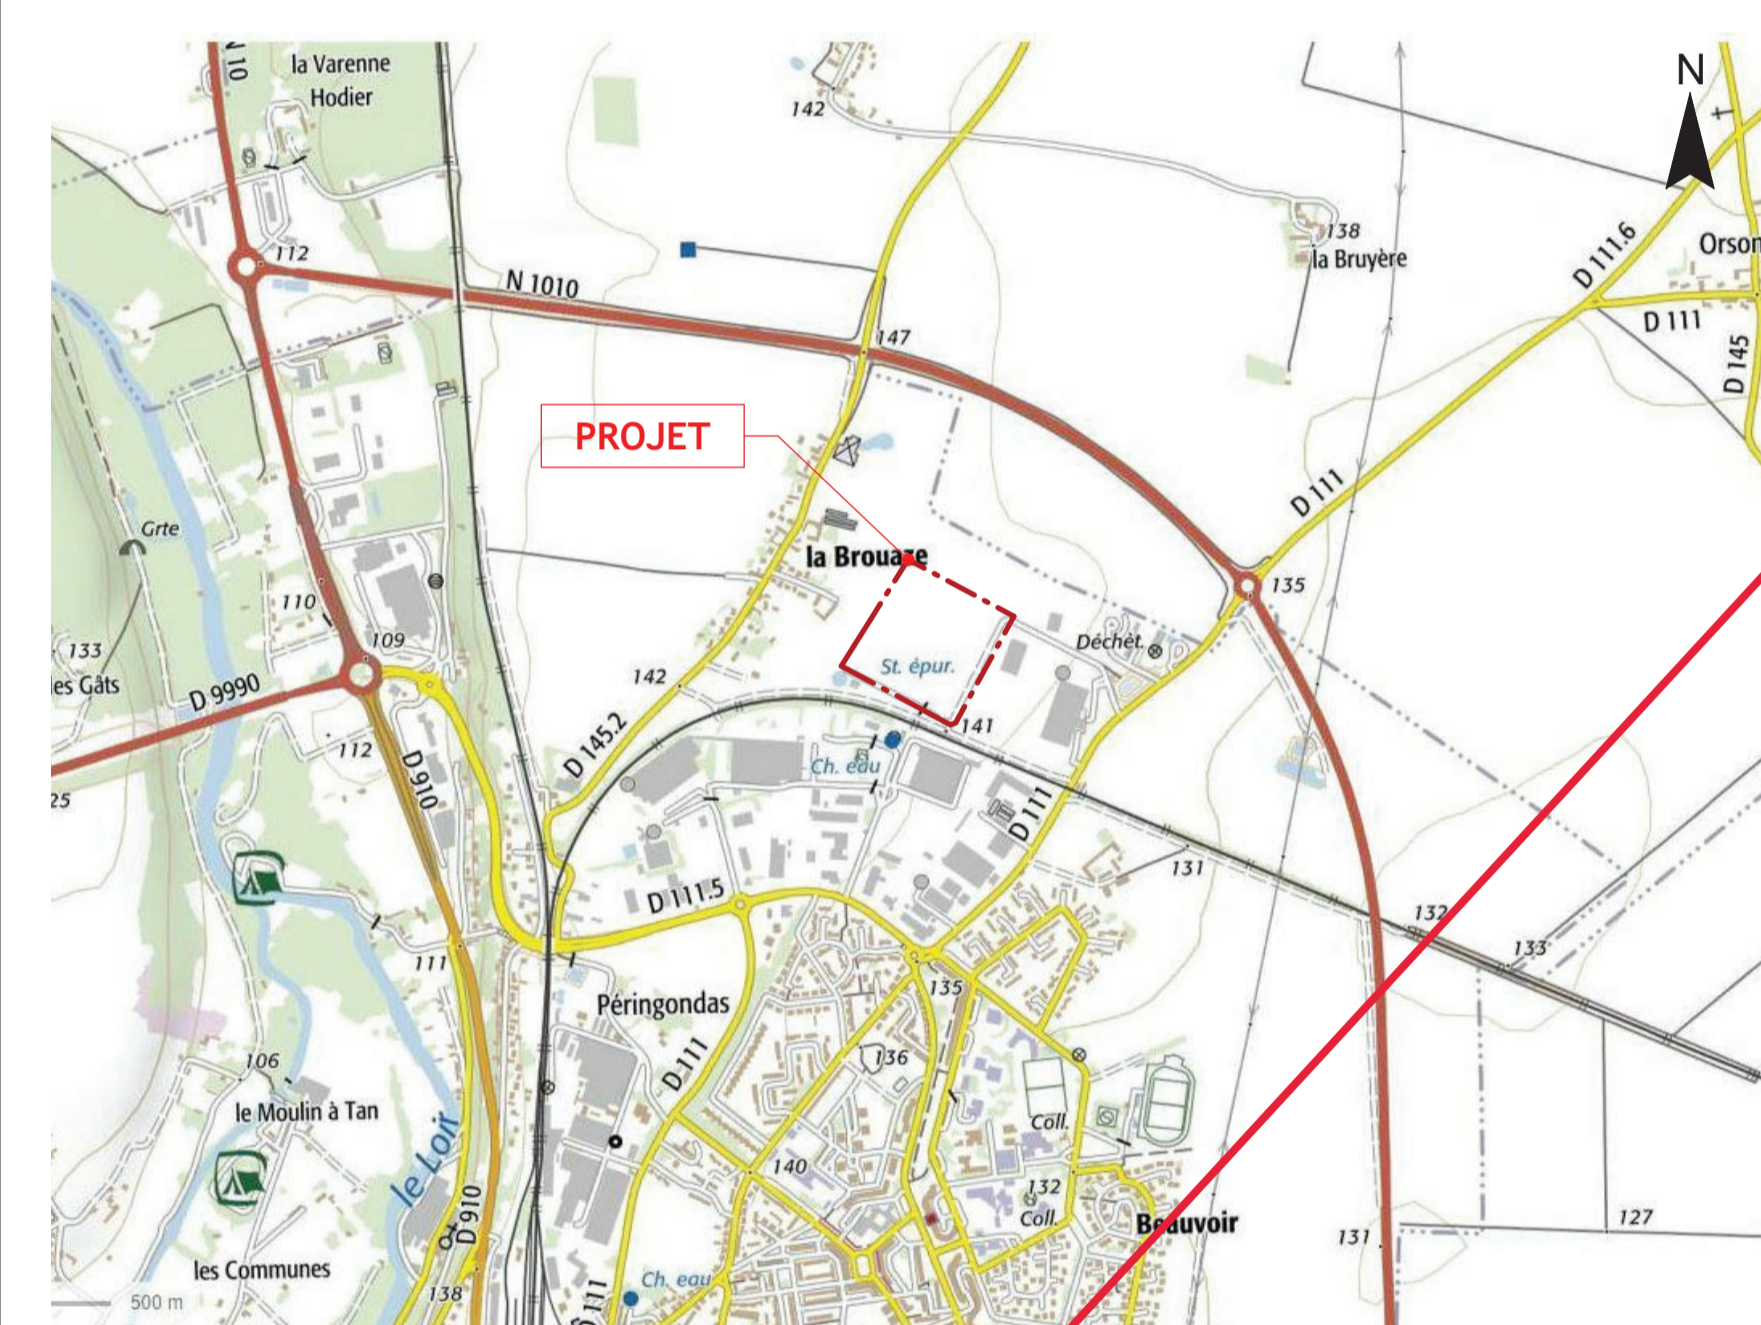


PLAN DE LOCALISATION
Ech : 1 : 15000

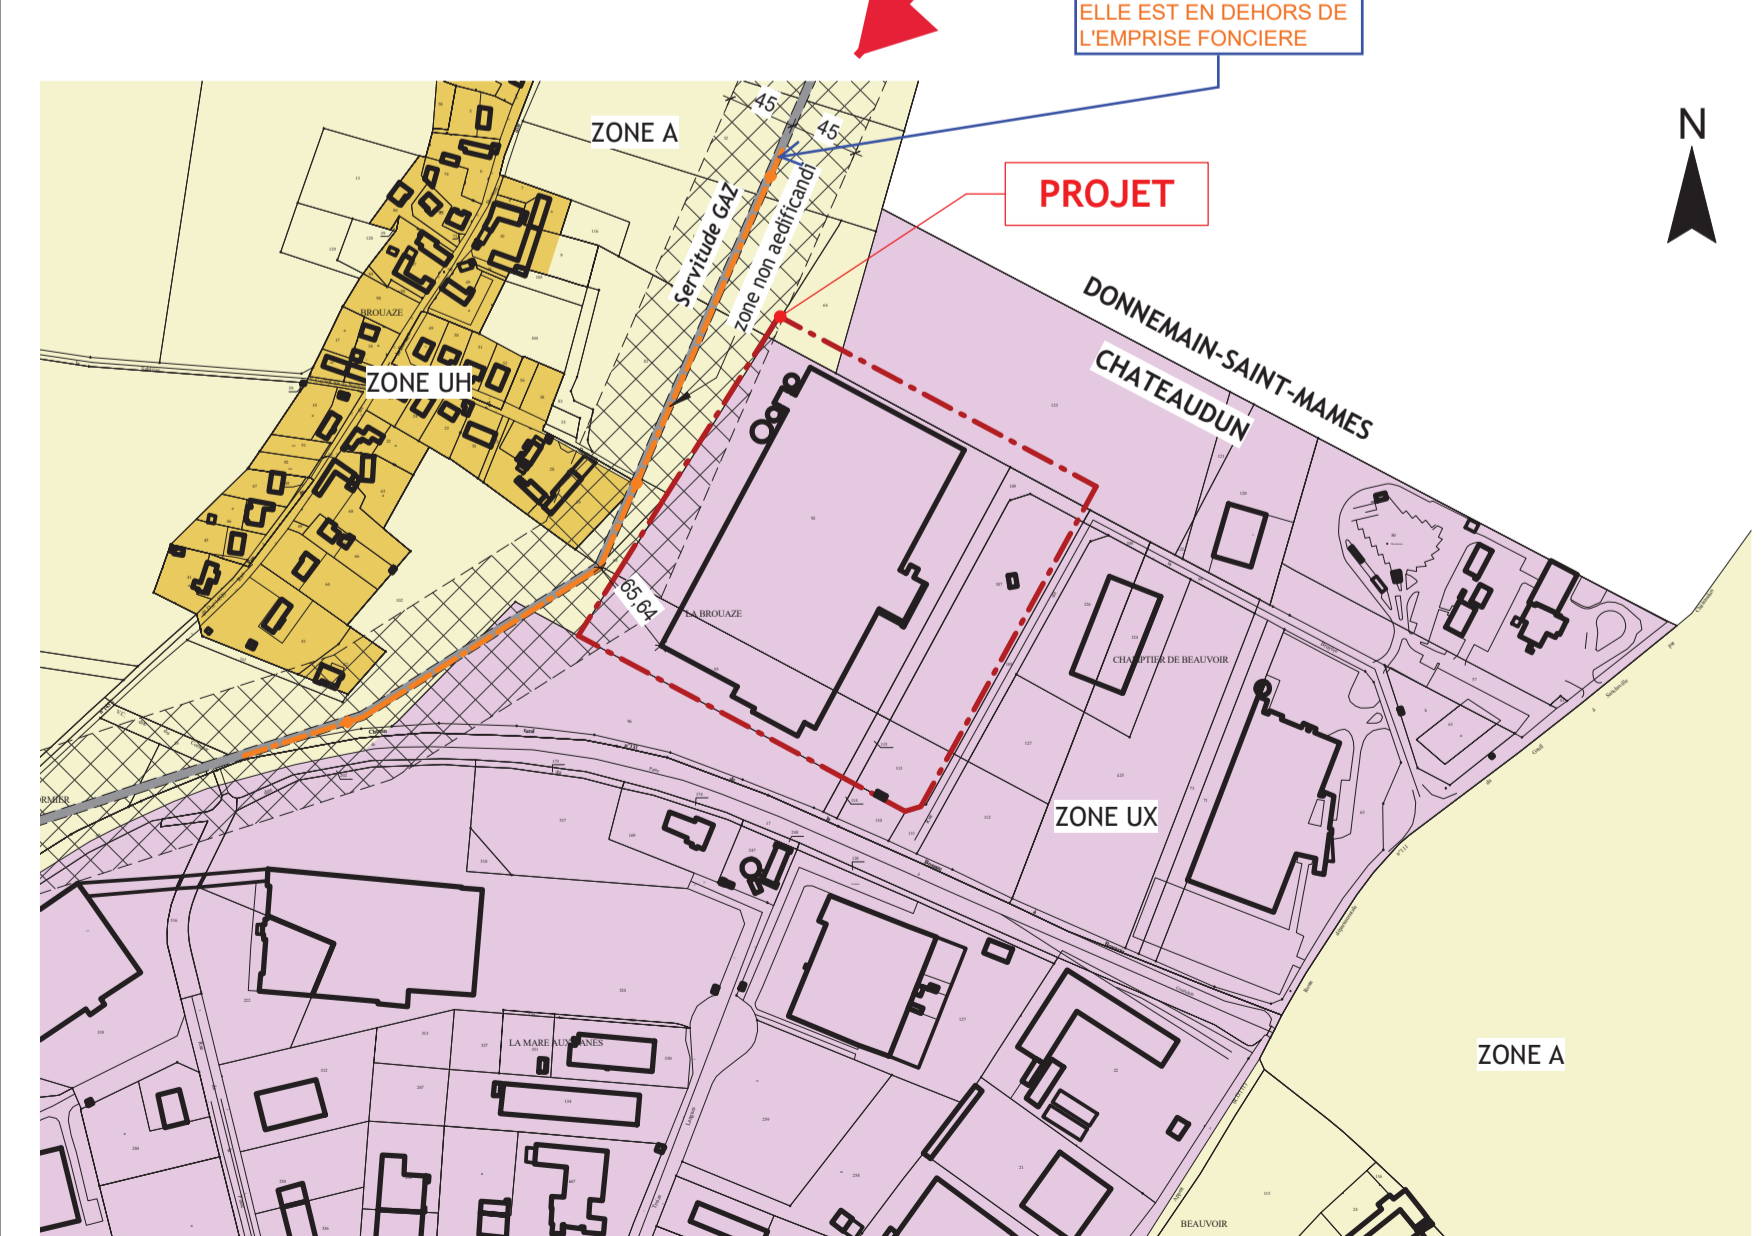

PLAN DE SITUATION - ZONES PLU
Ech : 1 : 5000

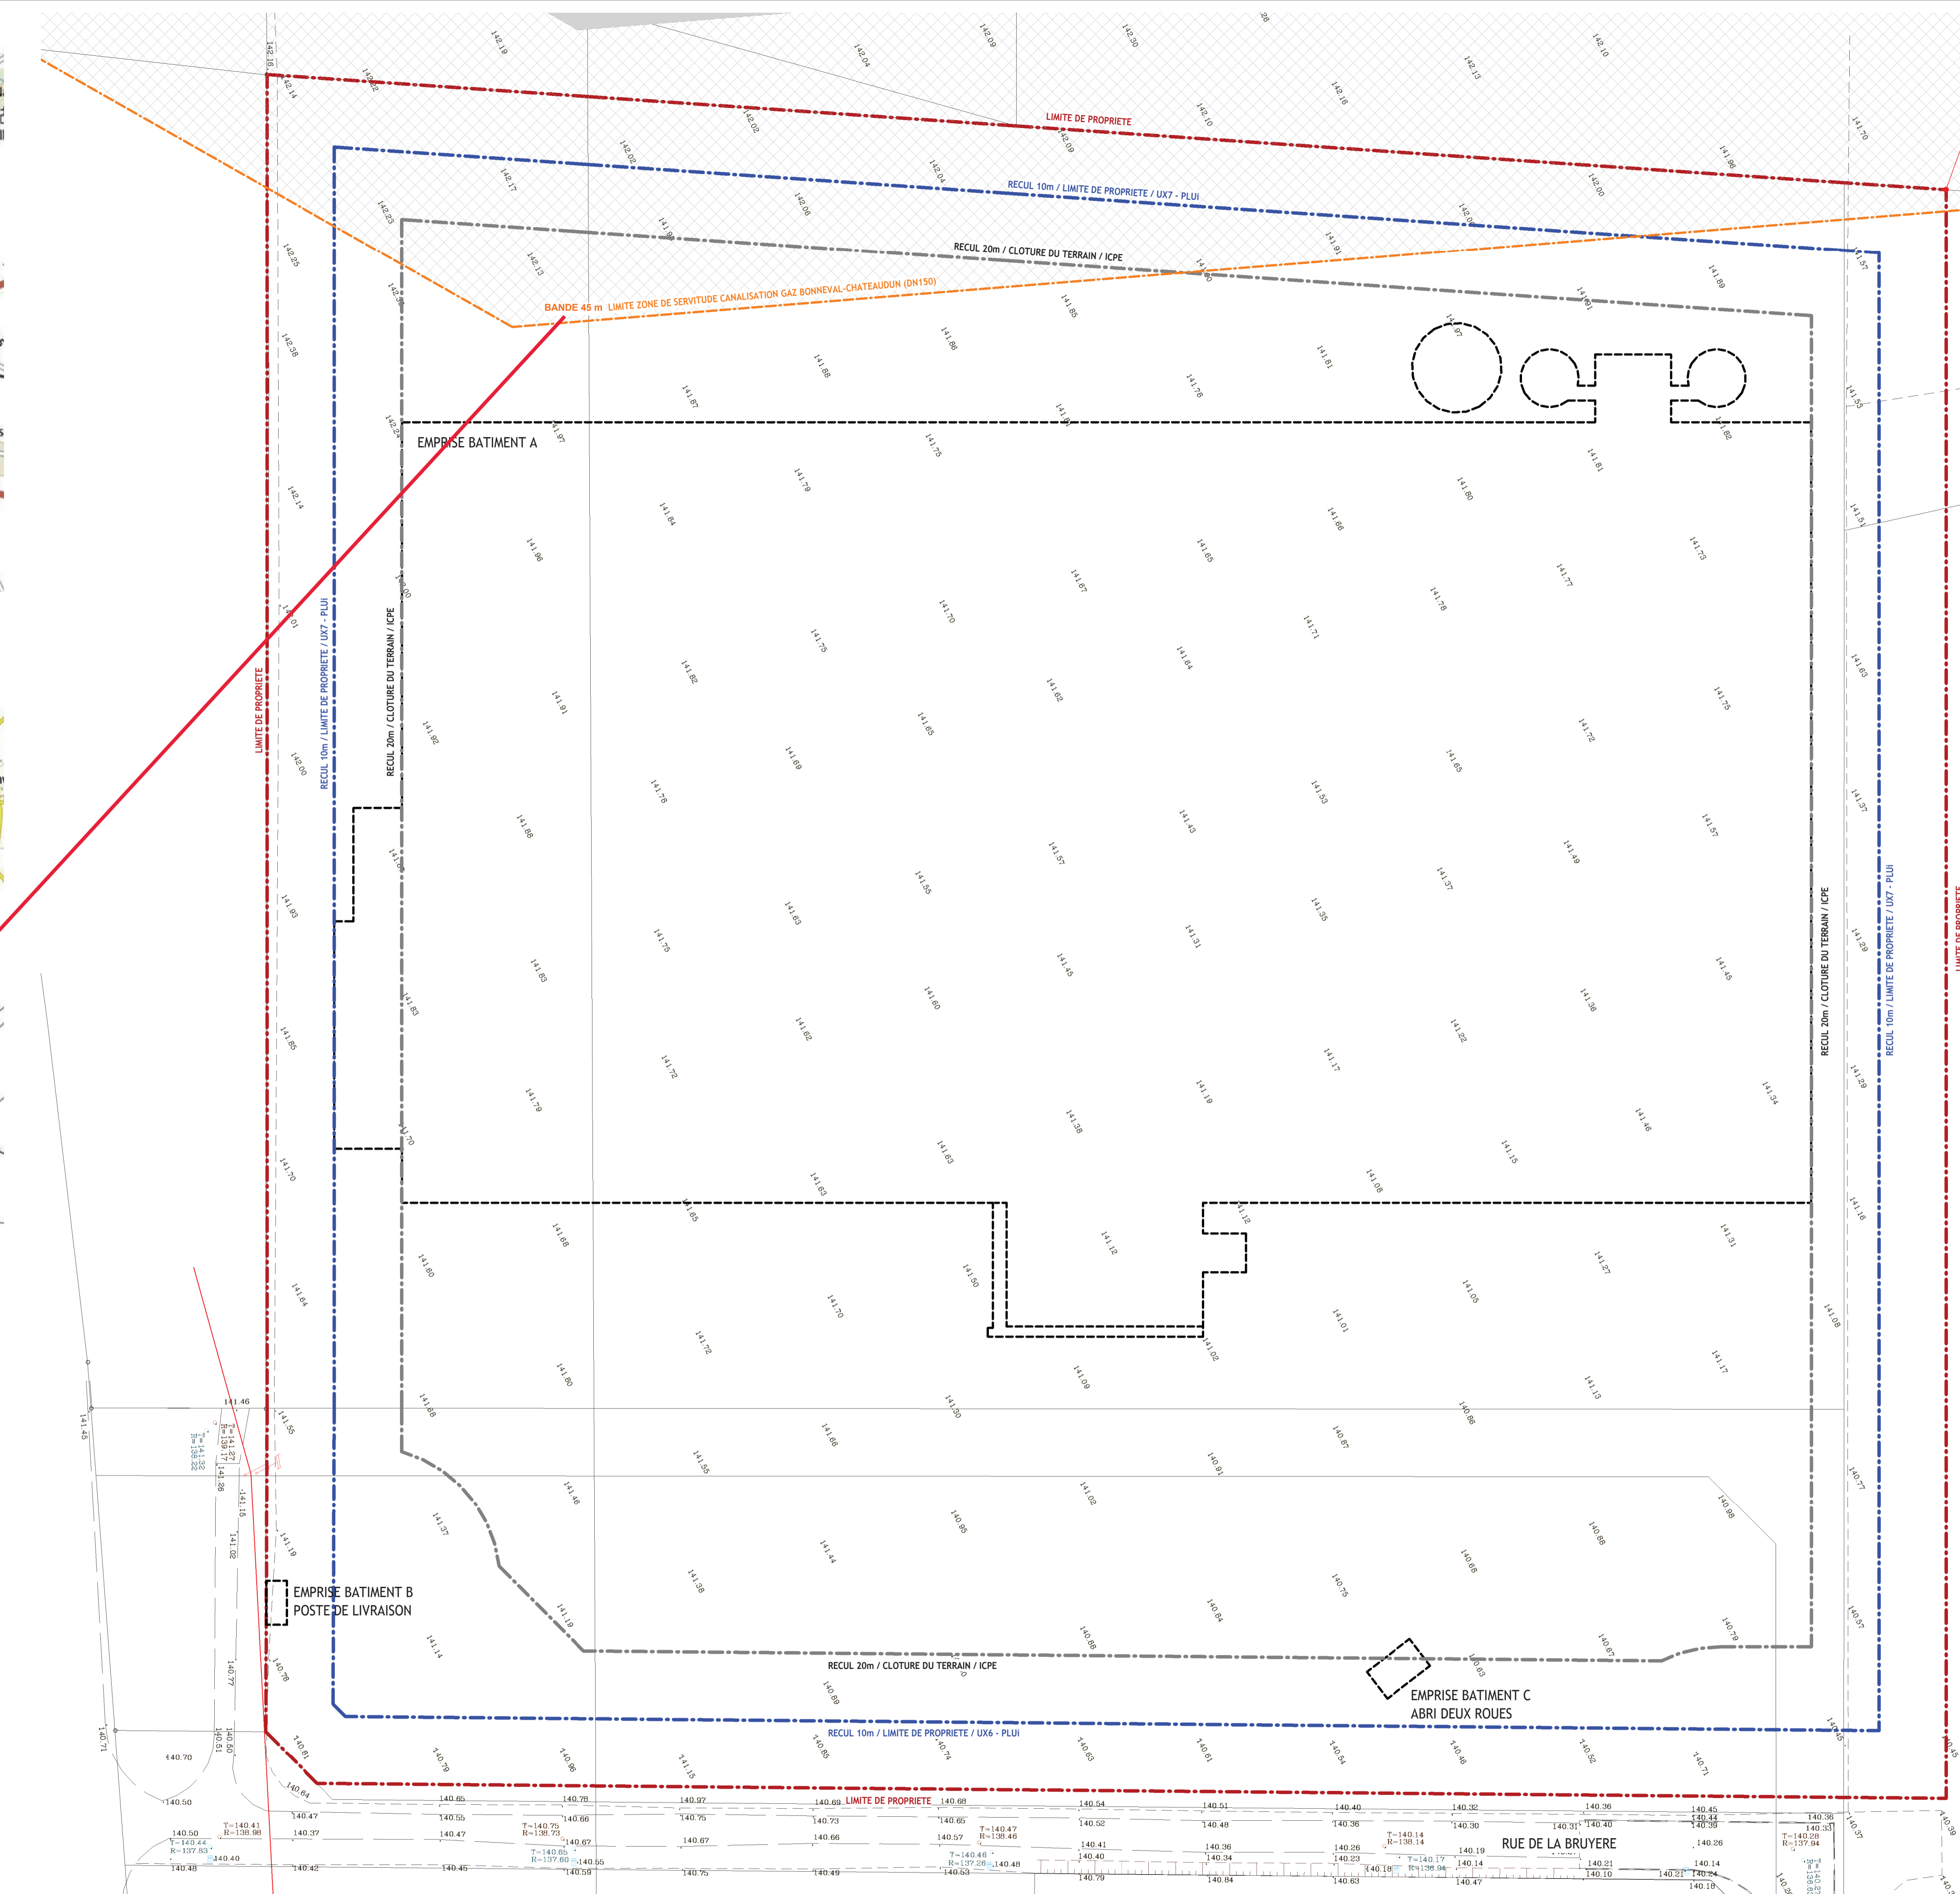

PLAN MASSE EXISTANT
Ech : 1 : 500

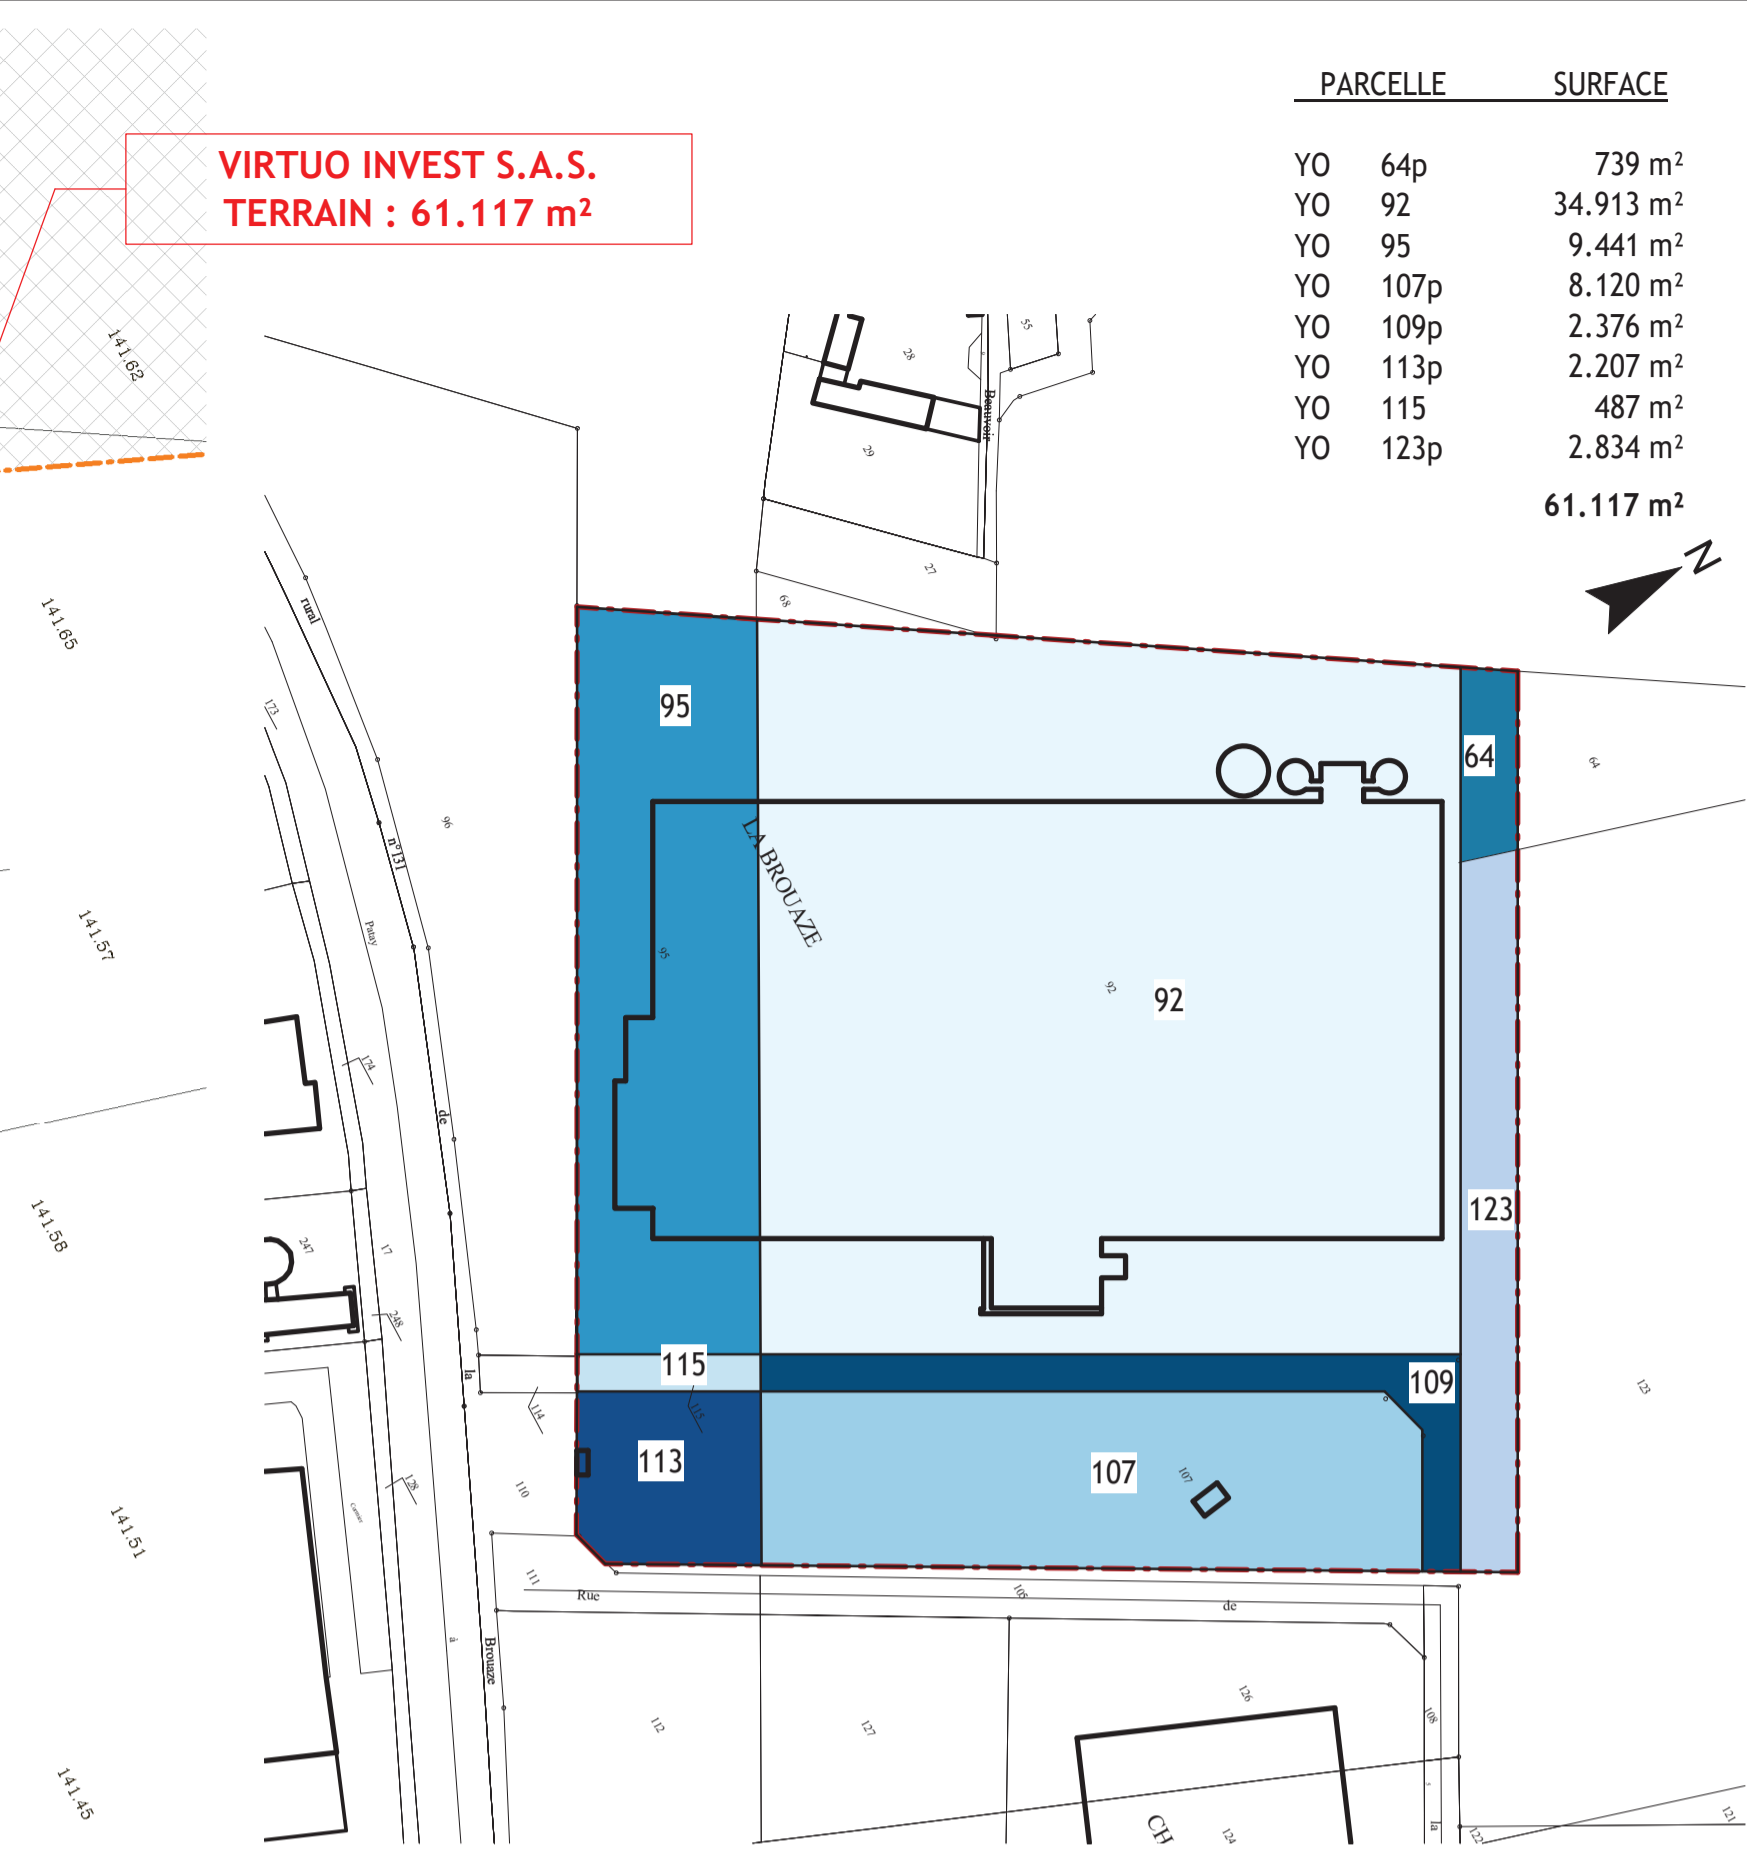

PLAN DE SITUATION - DECOUPAGE DES PARCELLES
Ech : 1 : 2000

VIRTUO INVEST S.A.S.
Parc d'Activités de la Bruyère
Lieu-dit LA BROUJAZE
28 200 CHATEAUDUN

CONSTRUCTION D'UN ENTREPOT LOGISTIQUE

PLAN DE SITUATION

Echelle : Variées
Date : 04.06.2021
Fichier : 051_CHATEAUDUN_033.rvt
Niveau 0 : 141.80 NGF

DEMANDEUR
VIRTUO INVEST S.A.S.
2 - 22, Place des vins de France
75012 PARIS
Tél: 01.40.21.19.60

ARCHITECTE
S.A.R.L. d'Architecture AECO
78005, Bd de Belgique
78 110 LE VESINET
Tél: 06.28.77.81.77

MAITRE D'OEUVRE EXECUTION
C.L.C. INGENIERIE
Z.A. du Moulin
12, Rue de la Cense des Raisins
69 710 ENNEVELIN
Tél: 03.20.88.03.03

la Bruyère
la Jaze

PC01

| PARCELLE | SURFACE |
|----------|-----------------------------|
| YO 64p | 739 m ² |
| YO 92 | 34.913 m ² |
| YO 95 | 9.441 m ² |
| YO 107p | 8.120 m ² |
| YO 109p | 2.376 m ² |
| YO 113p | 2.207 m ² |
| YO 115 | 487 m ² |
| YO 123p | 2.834 m ² |
| | 61.117 m² |