REALDYME®

REALDYME SA
ZA DIEPE
28700 - GARANCIERES-EN-BEAUCE

Extension
Du
Site

Adresse du PROJET
REALDYME SA
ZA DIEPE
28700 - GARANCIERES-EN-BEAUCE

ECHELLE	1/200	ICPE
DATE	29/08/2021	
DESSINAT.	L. GUEDAMOUR	
VISA		
N° PLAN	N° ATTAIRE	
5.2	19145	PJ-03

Ce document est la propriété exclusive de CECIA INGENIERIE , il ne peut être communiqué ou reproduit sans notre autorisation écrite

CECIA ingénierie
CABINET D'ETUDE ET DE CONSEIL EN INDUSTRIE & AGROALIMENTAIRE
4, rue Alain Hollier - Pôle République 2 - BP 1003 - 86060 POITIERS CEDEX 9
Tél.05 49 88 85 57 - Fax 05 49 88 85 73 - site web:www.cecia.com
GROUPE I D E C

Légende Plan Masse

- Limites cadastrale
- Zone PLU A (activité agricole)
- Zone PLU UX (dominante d'activités économiques)
- Zone PLU UXA (secteur d'urbanisation future a dominante d'activités)
- Bâtiment voisin existant
- Bâtiment existant
- Bâtiment existant restructuré
- Bâtiment projet
- Espace vert
- Voirie béton
- Voirie stabilise calcaire
- Voirie Existante
- Voirie Projet
- Zone d'infiltration Projet
- Réseaux EU domestiques existant
- Réseaux EU industrielle projet
- Réseaux EU industrielle haute température projet
- Réseaux EU domestiques projet
- Réseaux EV projet
- Réseaux EP existant
- Réseaux EP voirie projet
- Réseaux EP bâtiment projet
- Réseaux ELECT existant
- Réseaux ELECT projet
- Réseaux AEP existant
- Réseaux AEP projet
- Réseaux GAZ existant
- Réseaux GAZ projet
- Réseaux Telecom existant
- Réseaux Telecom projet

Légende Vue en Plan

- Bâtiment existant
- Bâtiment existant restructuré
- Bâtiment projet
- Mur Existant
- Mur Projet
- Cuisson Frigo Existante
- Cuisson Frigo Projet
- Bardage Existant
- Bardage Projet
- Menuiserie Existante
- Menuiserie Projet
- Destructeur d'insectes
- Bloc autonome d'éclairage de sécurité
- Issue de Secours

Légende ICPE
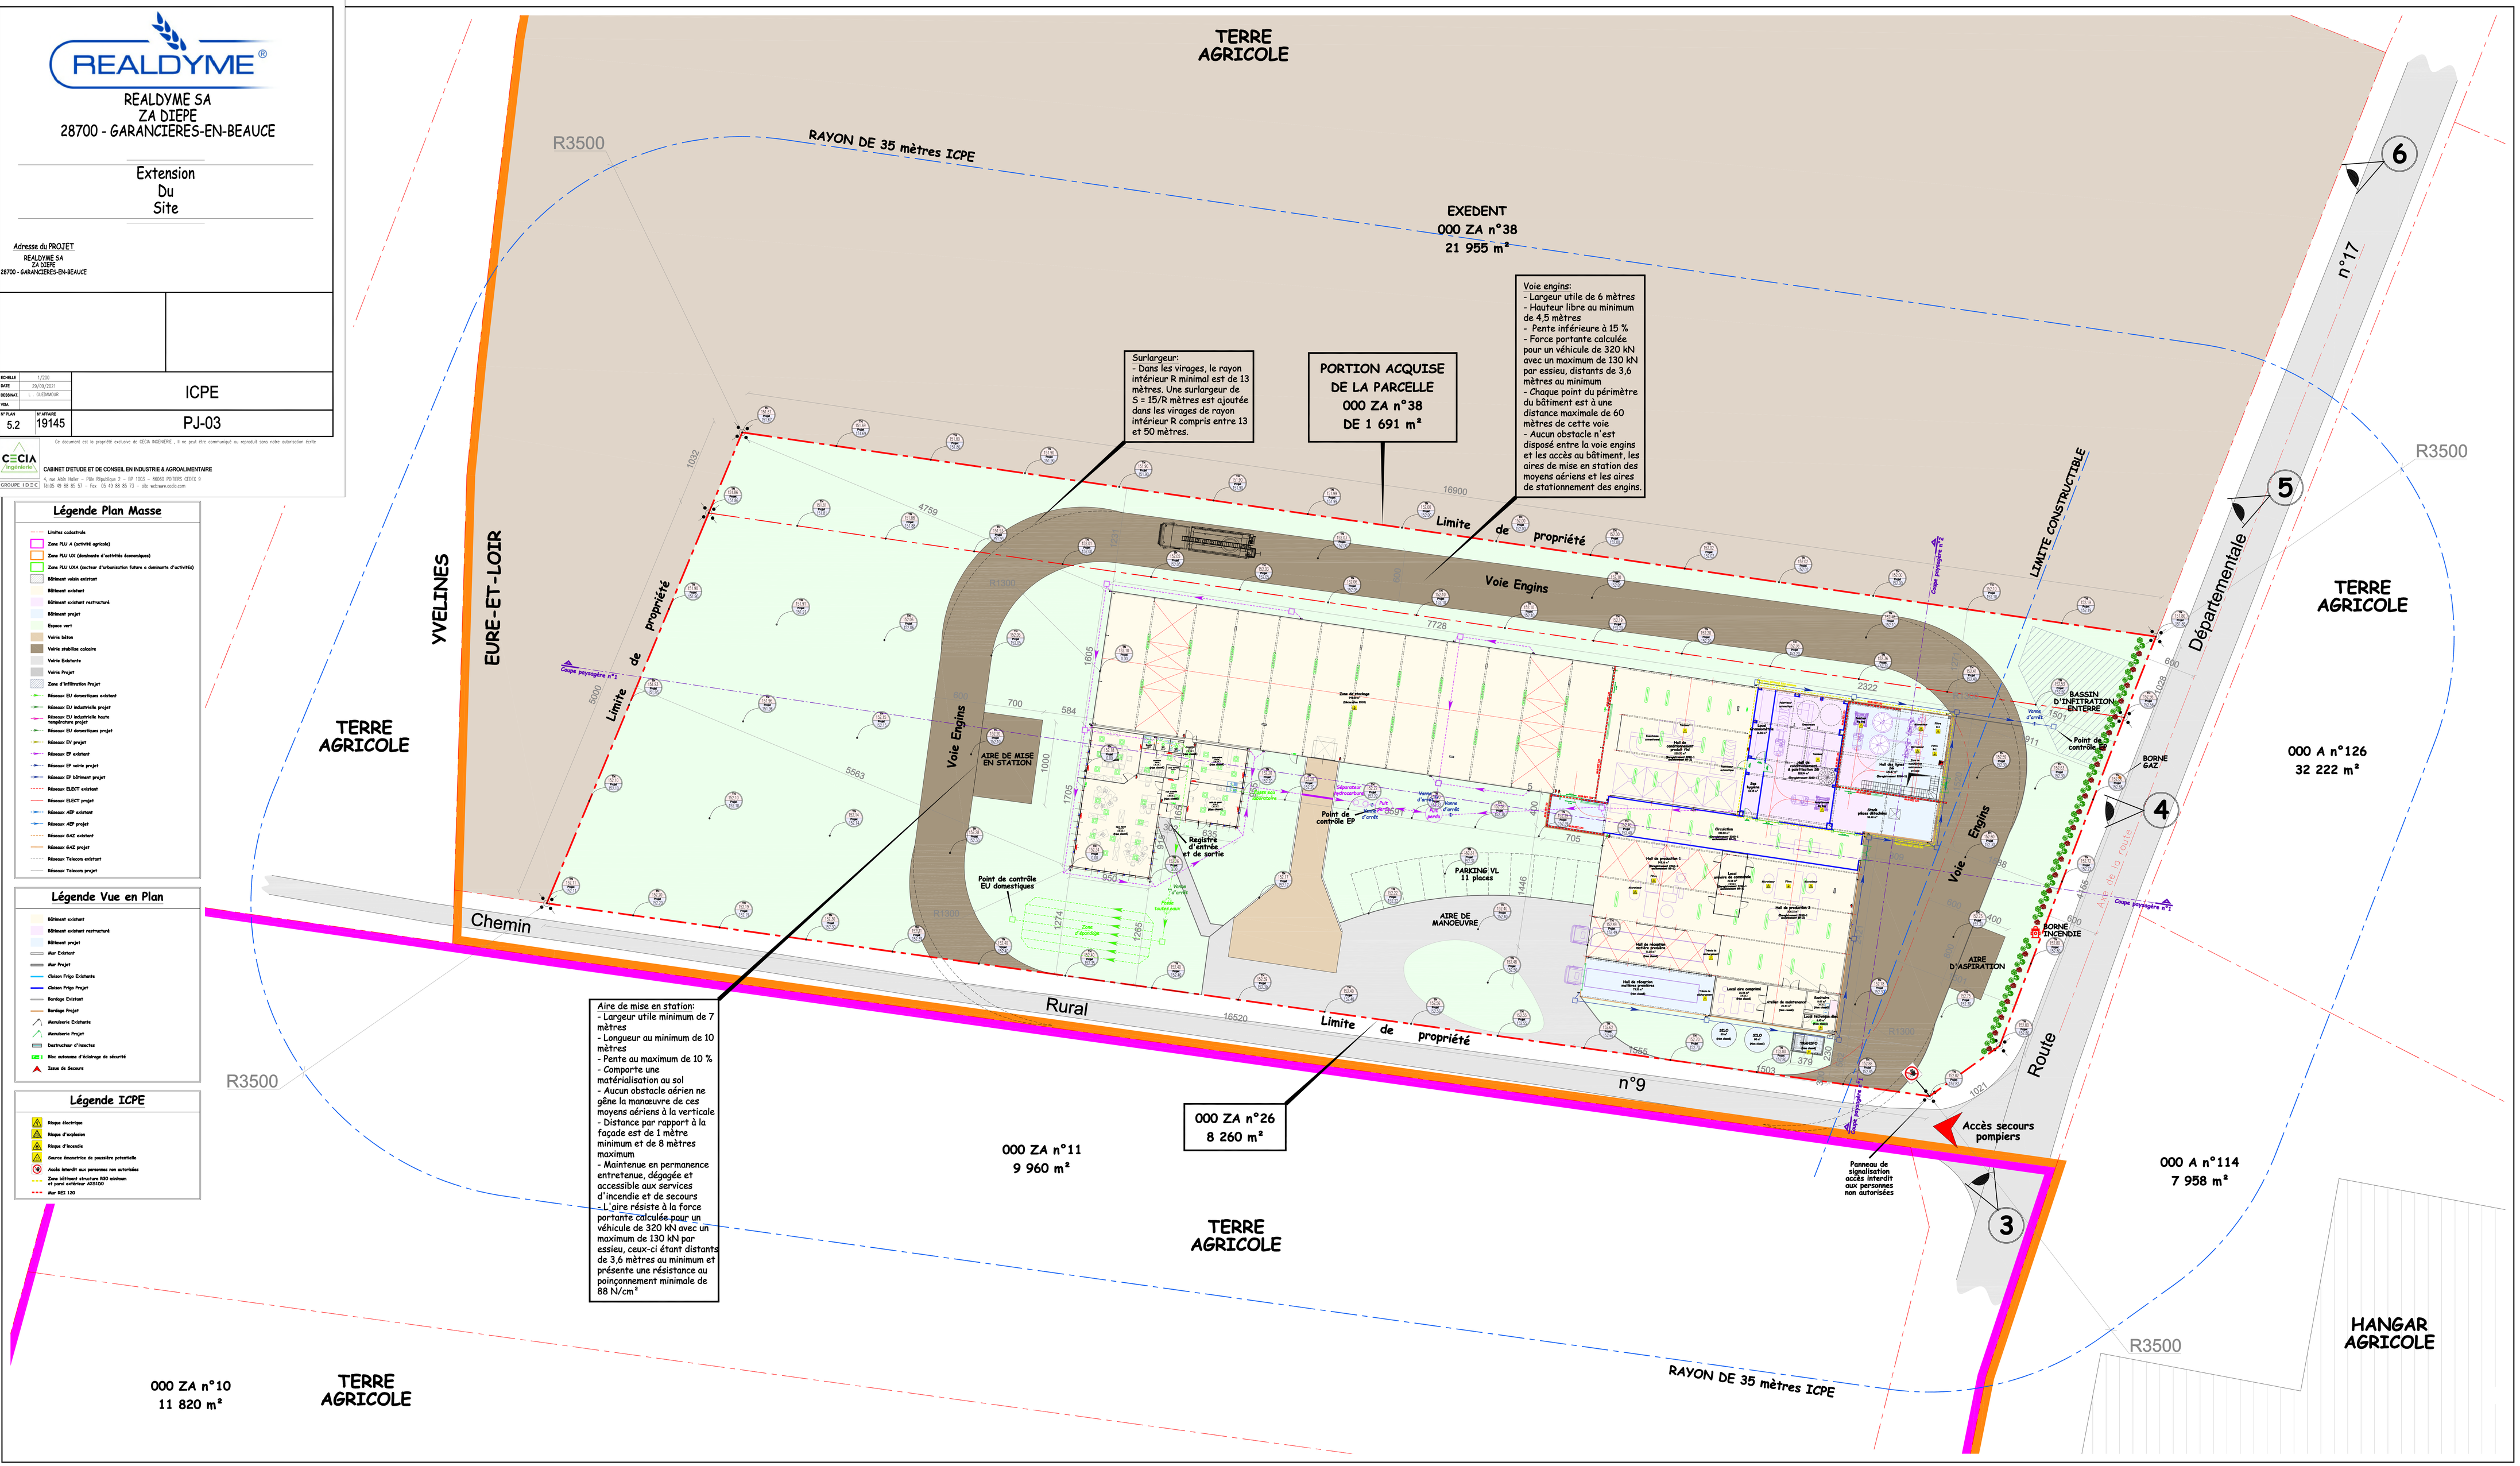
- Risque électrique
- Risque d'explosion
- Risque d'incendie
- Source émanatrice de poussière potentielle
- Accès interdit aux personnes non autorisées
- Zone bâtiment structure R30 minimum et paroi extérieur A2S100
- Mur REI 120