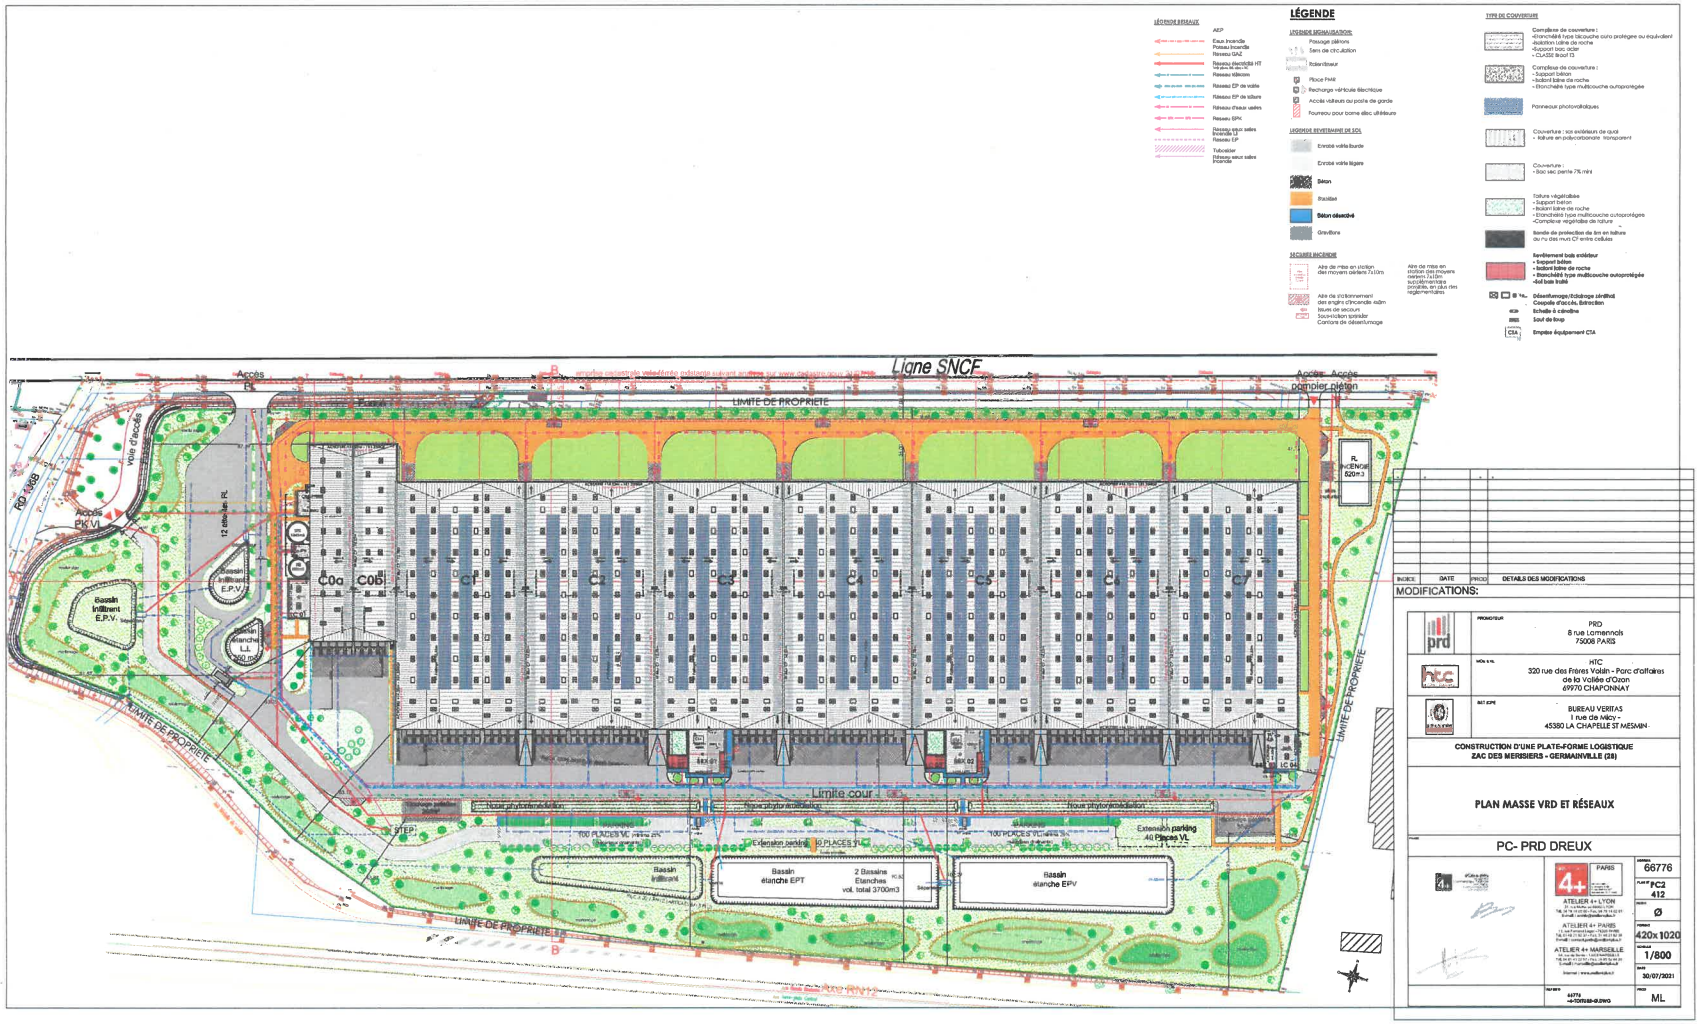

INDICE	DATE	PROD	DETAILS DES MODIFICATIONS

MODIFICATIONS:

PROMOTEUR
PRD
8 rue Lamennais
75008 PARIS

MOA & MO
HTC
320 rue des Frères Voisin - Parc d'affaires de la Vallée d'Ozon
69970 CHAPONNAY

BET ECPE
BUREAU VERITAS
1 rue de Milcy -
45380 LA CHAPELLE ST MESMIN

CONSTRUCTION D'UNE PLATE-FORME LOGISTIQUE
ZAC DES MERSIERS - GERMAINVILLE (28)

PLAN MASSE VRD ET RÉSEAUX

PC- PRD DREUX

ATELIER 4+ LYON
ATELIER 4+ PARIS
ATELIER 4+ MARSEILLE

AFFAIRE	66776
PLAN N°	PC2 412
INDICE	Ø
FORMAT	420x1020
ECHELLE	1/800
DATE	30/07/2021
DESSINE	ML
VERIFIE	