


CADRE DIM 150 m
BONNEVAL / CHATEAUDUN

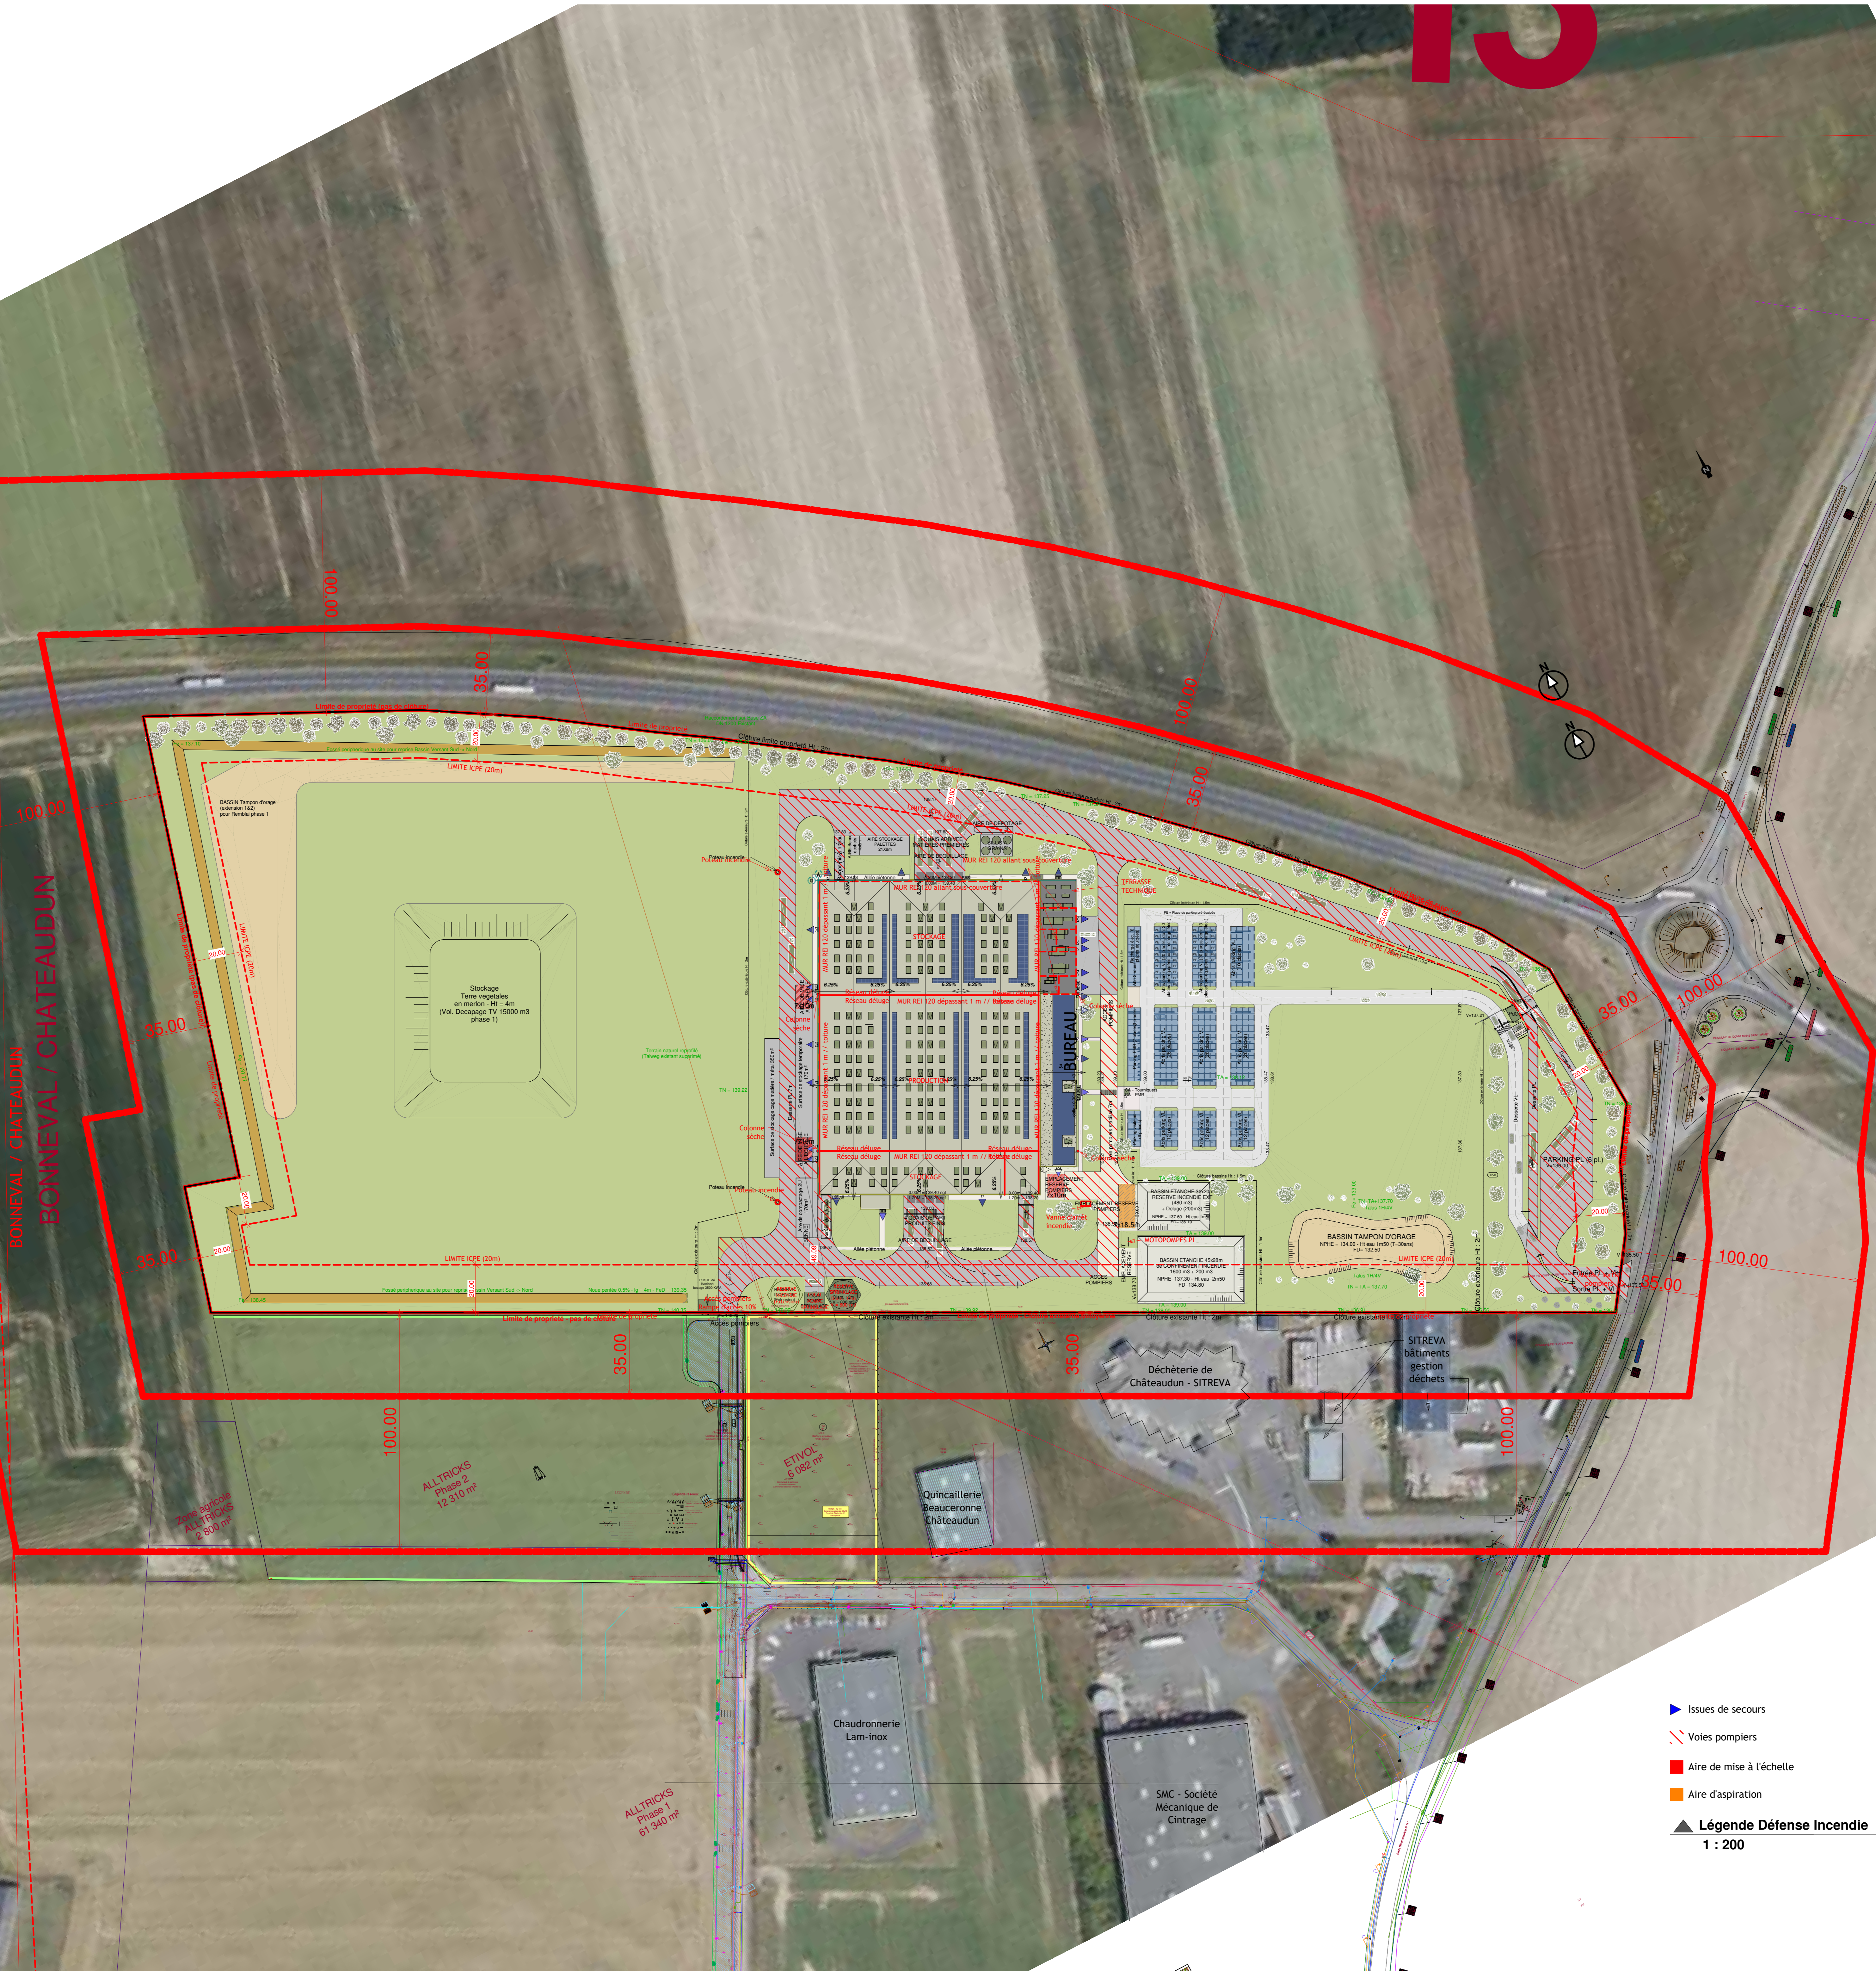

- ▲ Issues de secours
 - Voies pompiers
 - Aire de mise à l'échelle
 - Aire d'aspiration
 - ▲ Légende Défense Incendie
- 1 : 200



0	06/09/2022	PREMIERE DIFFUSION		
INDEXE	DATE	MODIFICATION	DIFFUSION	VALIDATION

PLAN 35m - PLAN GENERAL

PROJET EMILE

SITE DE CHATEAUDUN
Parc d'activités de la Bruyère, DONNEMAIN-ST-MAMES

 3 rue de la Brasserie Gruber - 77000 Melun Tél: 01.44.10.47.20 Email : eemelum@elcimai.com	 Vorwerk Service, 20 route Marigny 28 220 CLOYES-LES-ROSES-REVERES +33 (0)2 37 44 57 87	N° Plan : PC2.3.1 Echelle : 1:200 Date : 06/09/2022	
		N° Dossier : 2022-0001 N° Plan : PC2.3.1 N° Dessin : 01 N° Révisé : 00	

Ce document est la propriété d'elcimai et ne peut être reproduit sans son autorisation.