


13

GAZ DN 150mm

BONNEVAL / CHATEAUDUN

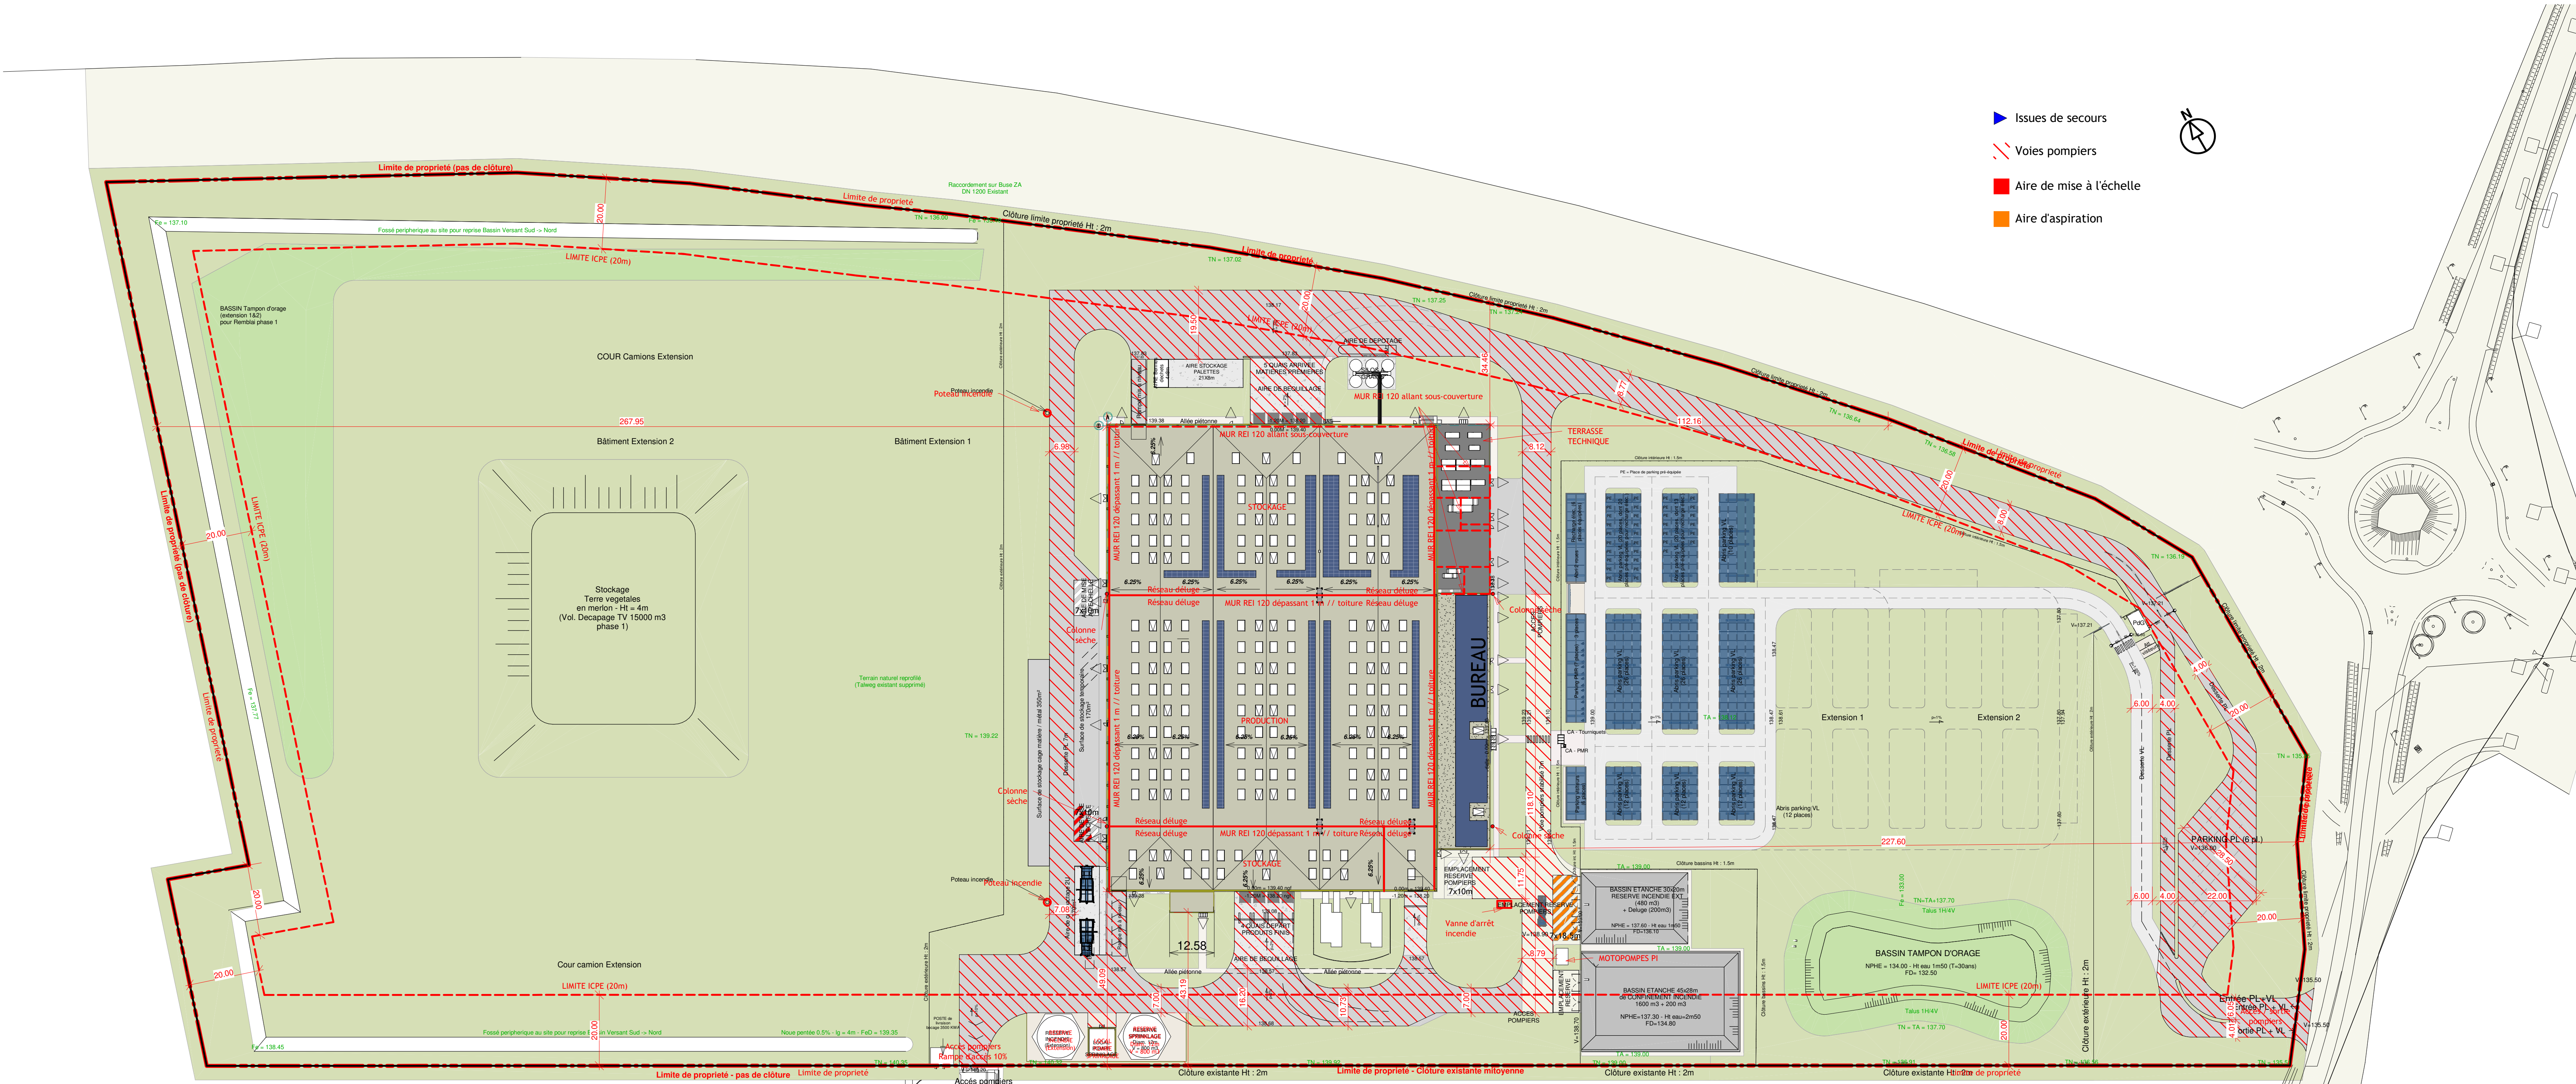

**ARC\_103\_PLAN DEFENSE INCENDIE**  
1 : 800



A	31/08/2022	INSERTION RESEAU SERVITUDE GAS
INDEXE	DATE	MODIFICATION
		DIFFUSION
		VALIDATION

## PLAN DE DEFENSE INCENDIE

PROJET EMILE

SITE DE CHATEAUDUN  
Parc d'activités de la Bruyère, DONNEMAIN-ST-MAMES

PC

**elcimai**  
Architecture  
3 rue de la Brasserie Gruber - 77000 Melun  
Tél: 01.64.10.47.20  
Email : eemelun@elcimai.com

**VORWERK**  
Vorwerk Semco, 20 route Montigny  
28 220 CLOYES-LES-TROIS-RIVIERES  
+33 (0)2 37 44 57 87

N° Fichier : C:\Users\emil@emil\Documents\101032-VORWERK_ARC_PC_CENTRE	Index :		
N° Plan :	Index :		
<b>PC2.3</b>			
N° Dossier : 1001252	Format : A2	Ref. BE : Autor	C. Projet : Vérification

Ce document est la propriété d'elcimai et ne peut être reproduit sans son autorisation.