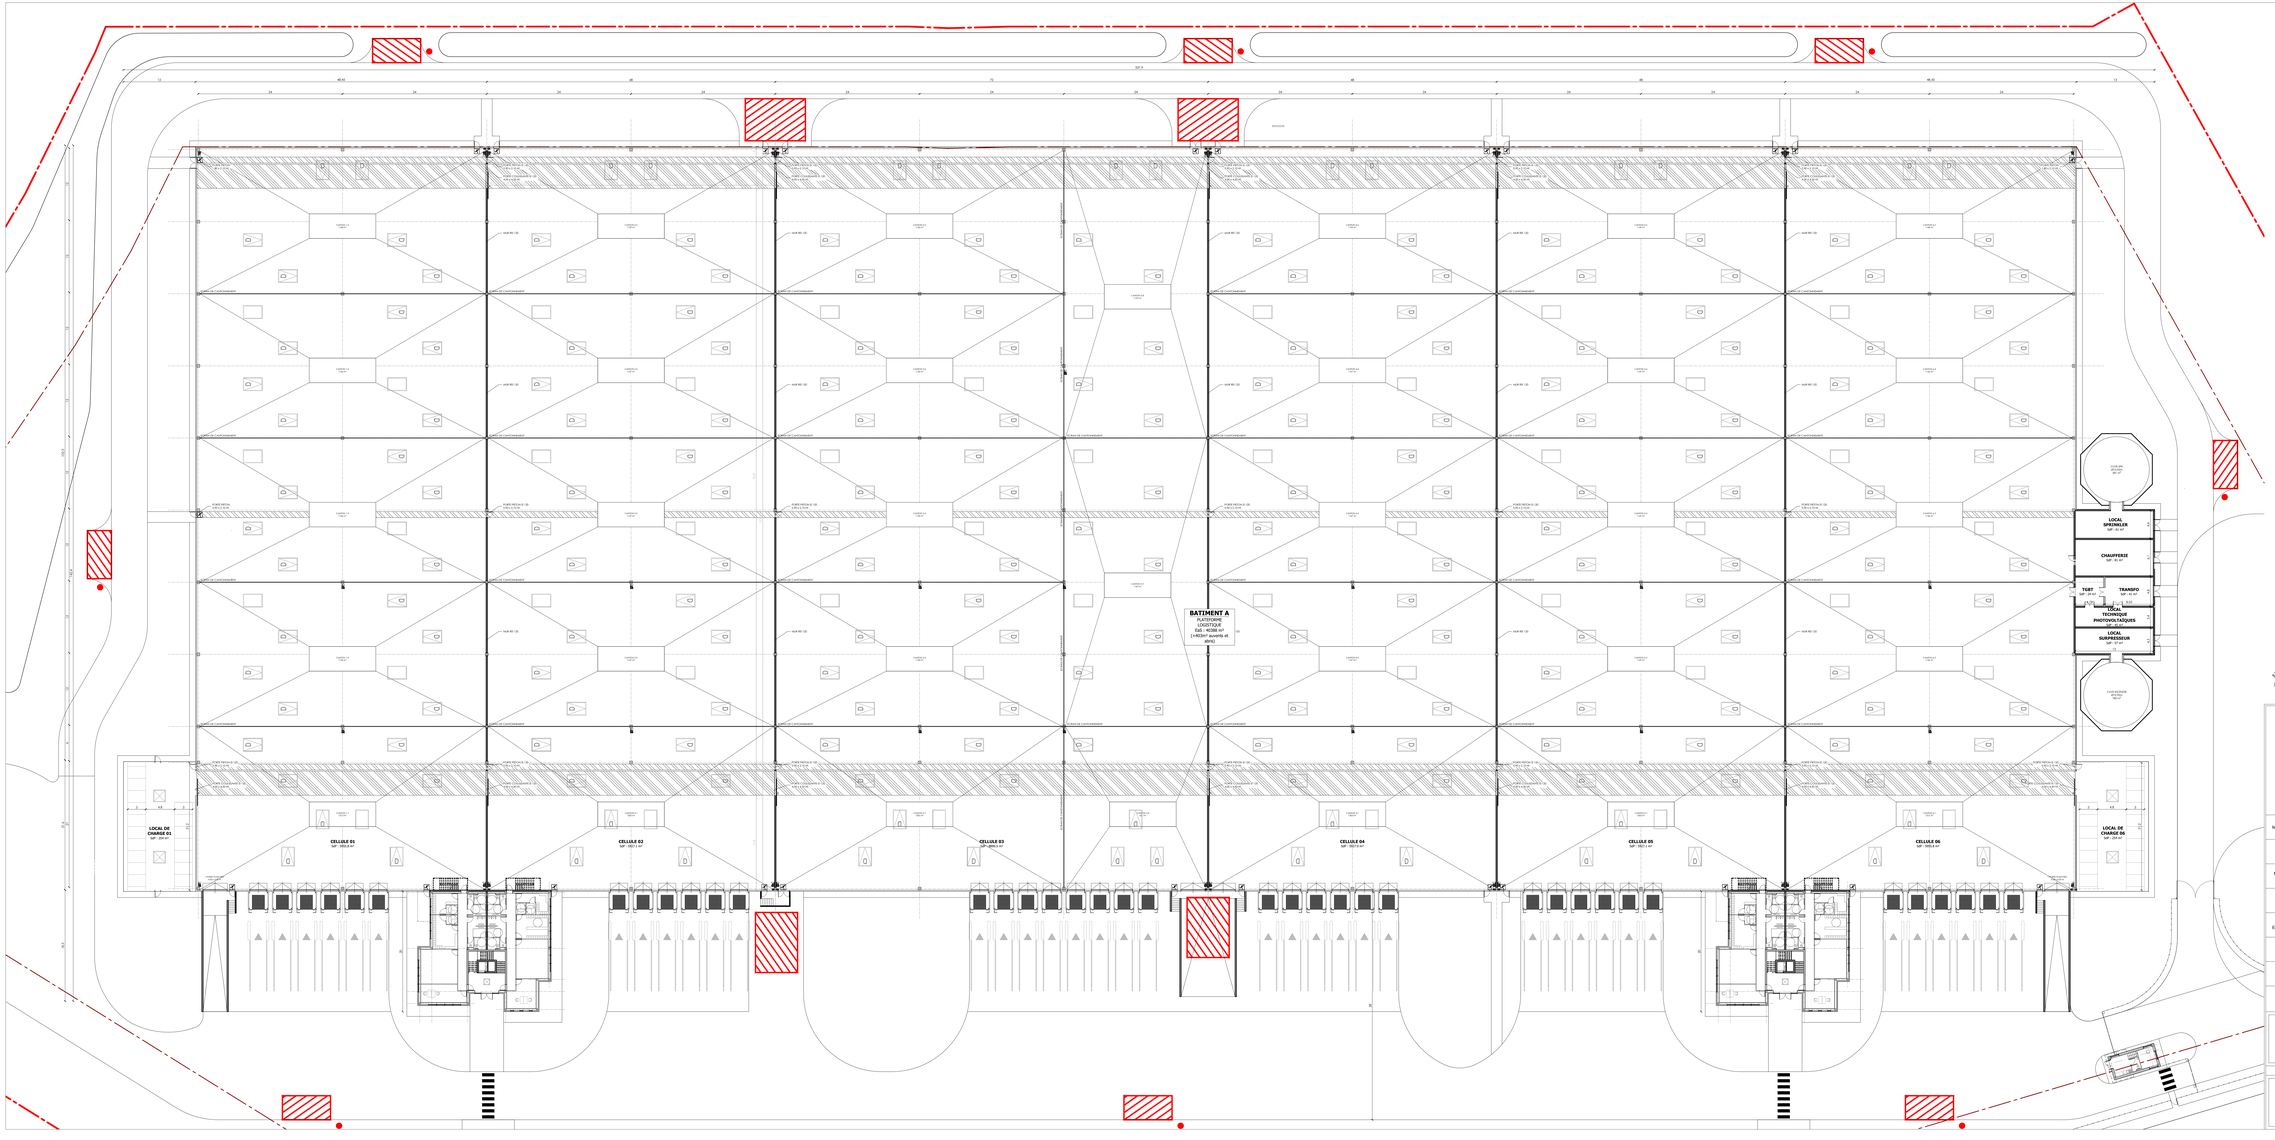
BATIMENT A
PLATE-FORME LOGISTIQUE
SHE : 40188 m²
(+4030m² mezzanis et bureaux)
CELLULE 01
SP : 5818 m²
CELLULE 02
SP : 5821 m²
CELLULE 03
SP : 5821 m²
CELLULE 04
SP : 5821 m²
CELLULE 05
SP : 5821 m²
CELLULE 06
SP : 5818 m²
LOCAL DE CHARGE 01
SP : 270 m²
LOCAL DE CHARGE 06
SP : 270 m²
LOCAL SPRINKLER
SP : 15 m²
CHAUFFERIE
SP : 15 m²
TGBT
SP : 15 m²
TRANSFO
SP : 15 m²
LOCAL TECHNIQUE PHOTOVOLTAIQUES
SP : 15 m²
LOCAL SURPRESSEUR
SP : 15 m²
CUVE EN RETENUE
SP : 70 m²
CUVE EN RETENUE
SP : 70 m²
CHARIOT 1
