



# Plan de périmètre D.U.P.

## Planche 2/2

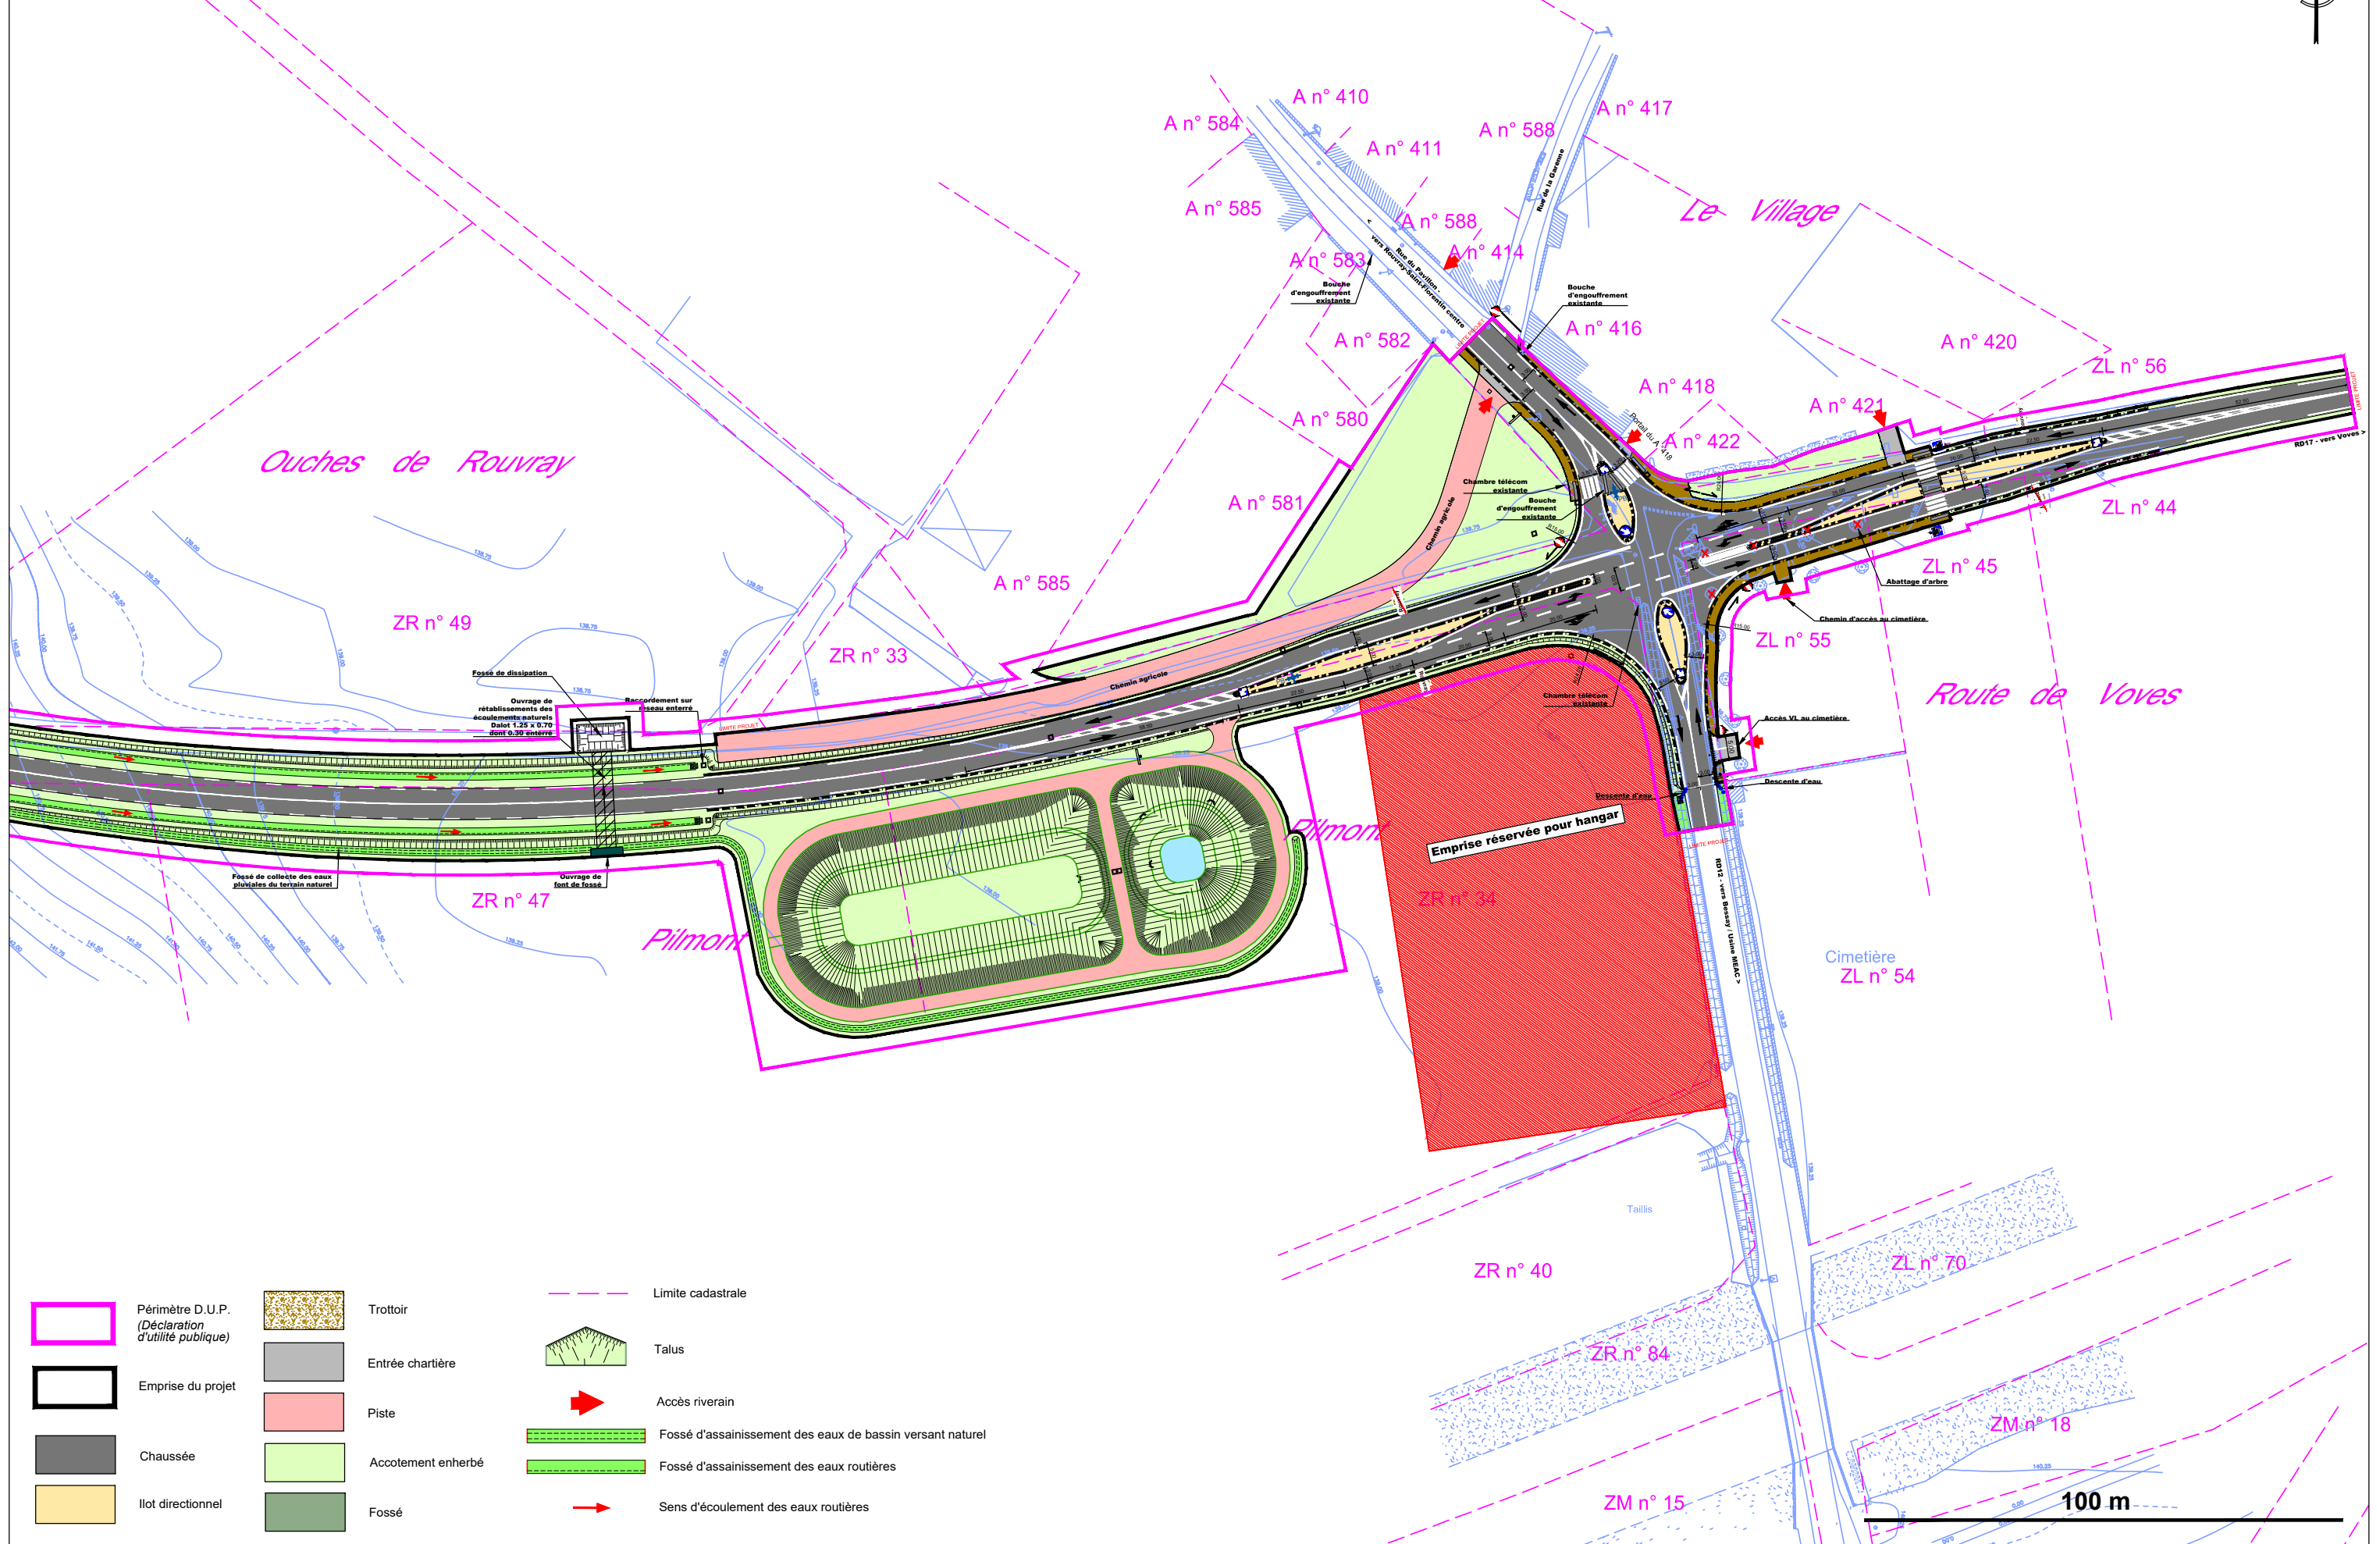

- |  |  |  |                    |  |   |
|--|--|--|--------------------|--|---|
|  | Périmètre D.U.P.<br>(Déclaration d'utilité publique) |  | Trottoir           |  | Limite cadastrale   |
|  | Emprise du projet                                    |  | Entrée chartière   |  | Talus   |
|  | Chaussée   |  | Piste              |  | Accès riverain  |
|  | Ilot directionnel                                    |  | Accotement enherbé |  | Fossé d'assainissement des eaux de bassin versant naturel |
|  |  |  | Fossé              |  | Fossé d'assainissement des eaux routières                 |
|  |  |  |                    |  | Sens d'écoulement des eaux routières                      |

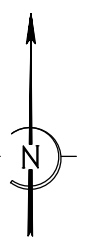