Euro-et-Loir
LE DÉPARTEMENT

Commune de "Les Villages Vovéens"

RD 17 / RD 12

Voie de liaison Sud de "Rouvray-Saint-Florentin"

AVP

B.3. Plan général des travaux

Affaire : AT033_28	Fichier : PL-PC_A0.dwg	Echelle : 1/500

INDICE	DATE	ETABLI PAR	VERIFIE PAR	VALIDE PAR	MODIFICATION
00	12 Nov. 2020	M. BOUSSIKU	N. RODRIGUES	N. RODRIGUES	Création
01	08 Jul. 2021	S. DIANO	N. RODRIGUES	N. RODRIGUES	Ajouts CU 28
02	12 Nov. 2021	D. ARNAULT	J.C. RIVY	N. RODRIGUES	Mise à jour suite réunion du 26/05/2021
03	12 Mars 2022	D. ARNAULT	J.C. RIVY	N. RODRIGUES	Modifications
04	24 Mai 2022	D. ARNAULT	J.C. RIVY	N. RODRIGUES	Mise à jour exploitant

BTP CONSULTANTS
ZA du Grand Chambourg
28 630 GELLAINVILLE
Tél : 02 37 91 00 00
E-mail : btp@btpconsultants.com

Maître d'ouvrage :
Conseil Départemental d'Eure-et-Loir
Hôtel du Département
Place Claude Lecheneault
CS 70509
28 026 CHARTRES CEDEX 1
Tél : 02 37 20 28 28

LEGENDE

- Limites D.U.P. (déclaration d'utilité publique)
- Emprise du projet
- Chaussée
- Sol directional
- Trottoir
- Entrée chaîtrée
- Plate
- Accotement enherbé
- Fossé
- Bordure TQ Caniveau CU1
- Bordure S2
- Bordure chasse roue
- Bordure P1
- Caniveau CU1
- Talus
- Limite cadastrale
- Route trainant
- Fossé d'assainissement des eaux de bassin versant naturel
- Fossé d'assainissement des eaux routières
- Sens d'écoulement des eaux du bassin versant naturel
- Sens d'écoulement des eaux routières
- PH Point haut
- PB Point bas
- Tête de buse
- Bouche d'engouffrement
- Regard de visite
- Caniveau grille
- Descente d'eau
- Cible polygonale
- Panneau de signalisation de direction D42
- Panneau de signalisation de direction D21
- Arbres existants abattus (fumiles)

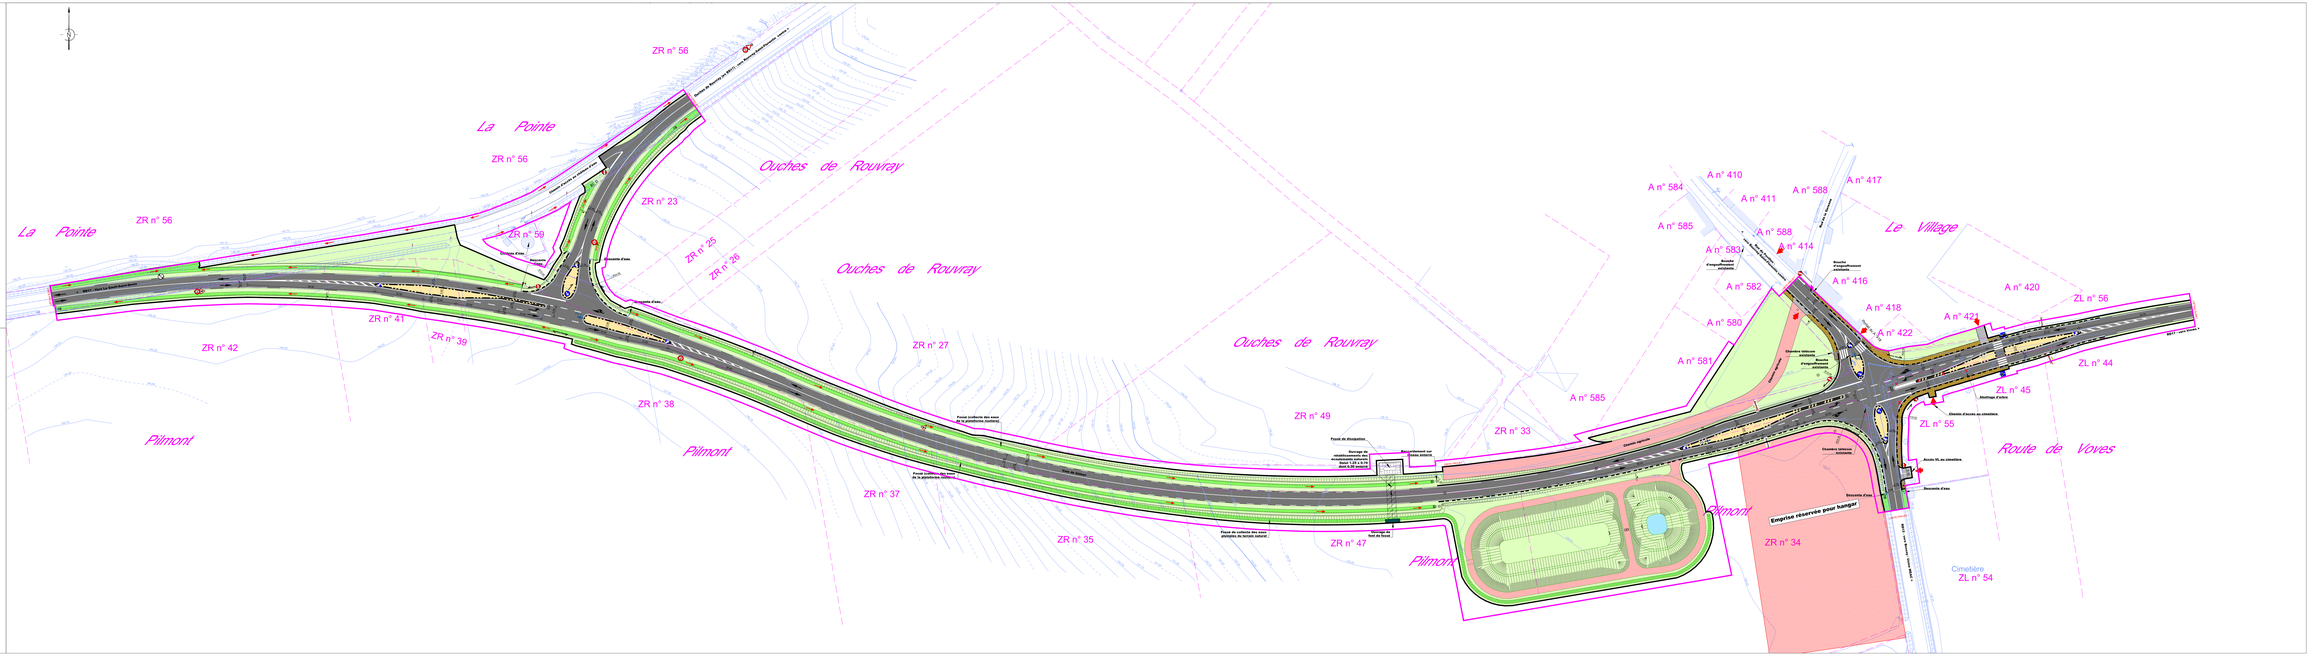
ZR n° 56
La Pointe
ZR n° 56
Ouches de Rouvray
ZR n° 23
ZR n° 59
ZR n° 25
ZR n° 26
Ouches de Rouvray
ZR n° 41
ZR n° 39
ZR n° 42
ZR n° 27
ZR n° 38
Pilmont
Pilmont
ZR n° 37
ZR n° 35
ZR n° 49
ZR n° 47
Pilmont
ZR n° 33
A n° 584
A n° 410
A n° 411
A n° 588
A n° 417
A n° 585
A n° 588
A n° 583
A n° 414
A n° 582
A n° 416
A n° 580
A n° 418
A n° 421
A n° 422
A n° 581
A n° 585
A n° 420
ZL n° 56
ZL n° 44
ZL n° 45
ZL n° 55
Le Village
Route de Voves
Pilmont
ZR n° 34
Cimetière
ZL n° 54
Emprise réservée pour hangar
Chemin d'accès au cimetière.
Accès VL au cimetière.
Descente d'eau
Aménagement d'ensemble
Chambre tétraeon existante
Bouche d'engouffrement existante
Bouche d'engouffrement existante
Fossé de dissipation
Fossé collecte des eaux de la plateforme routière
Fossé collecte des eaux
Fossé de collecte des eaux ébréchés du bassin versant
Ouvrage de rétablissement des écoulements naturels
Buse 1,00 x 0,70
Aval 0,80 radier
Rassemblement sur fossés existants
Ouvrage de fuite de l'eau
Fossé naturel
Fossé naturel
Fossé naturel