


SAS TOURRY / LOT C
66 406 m²

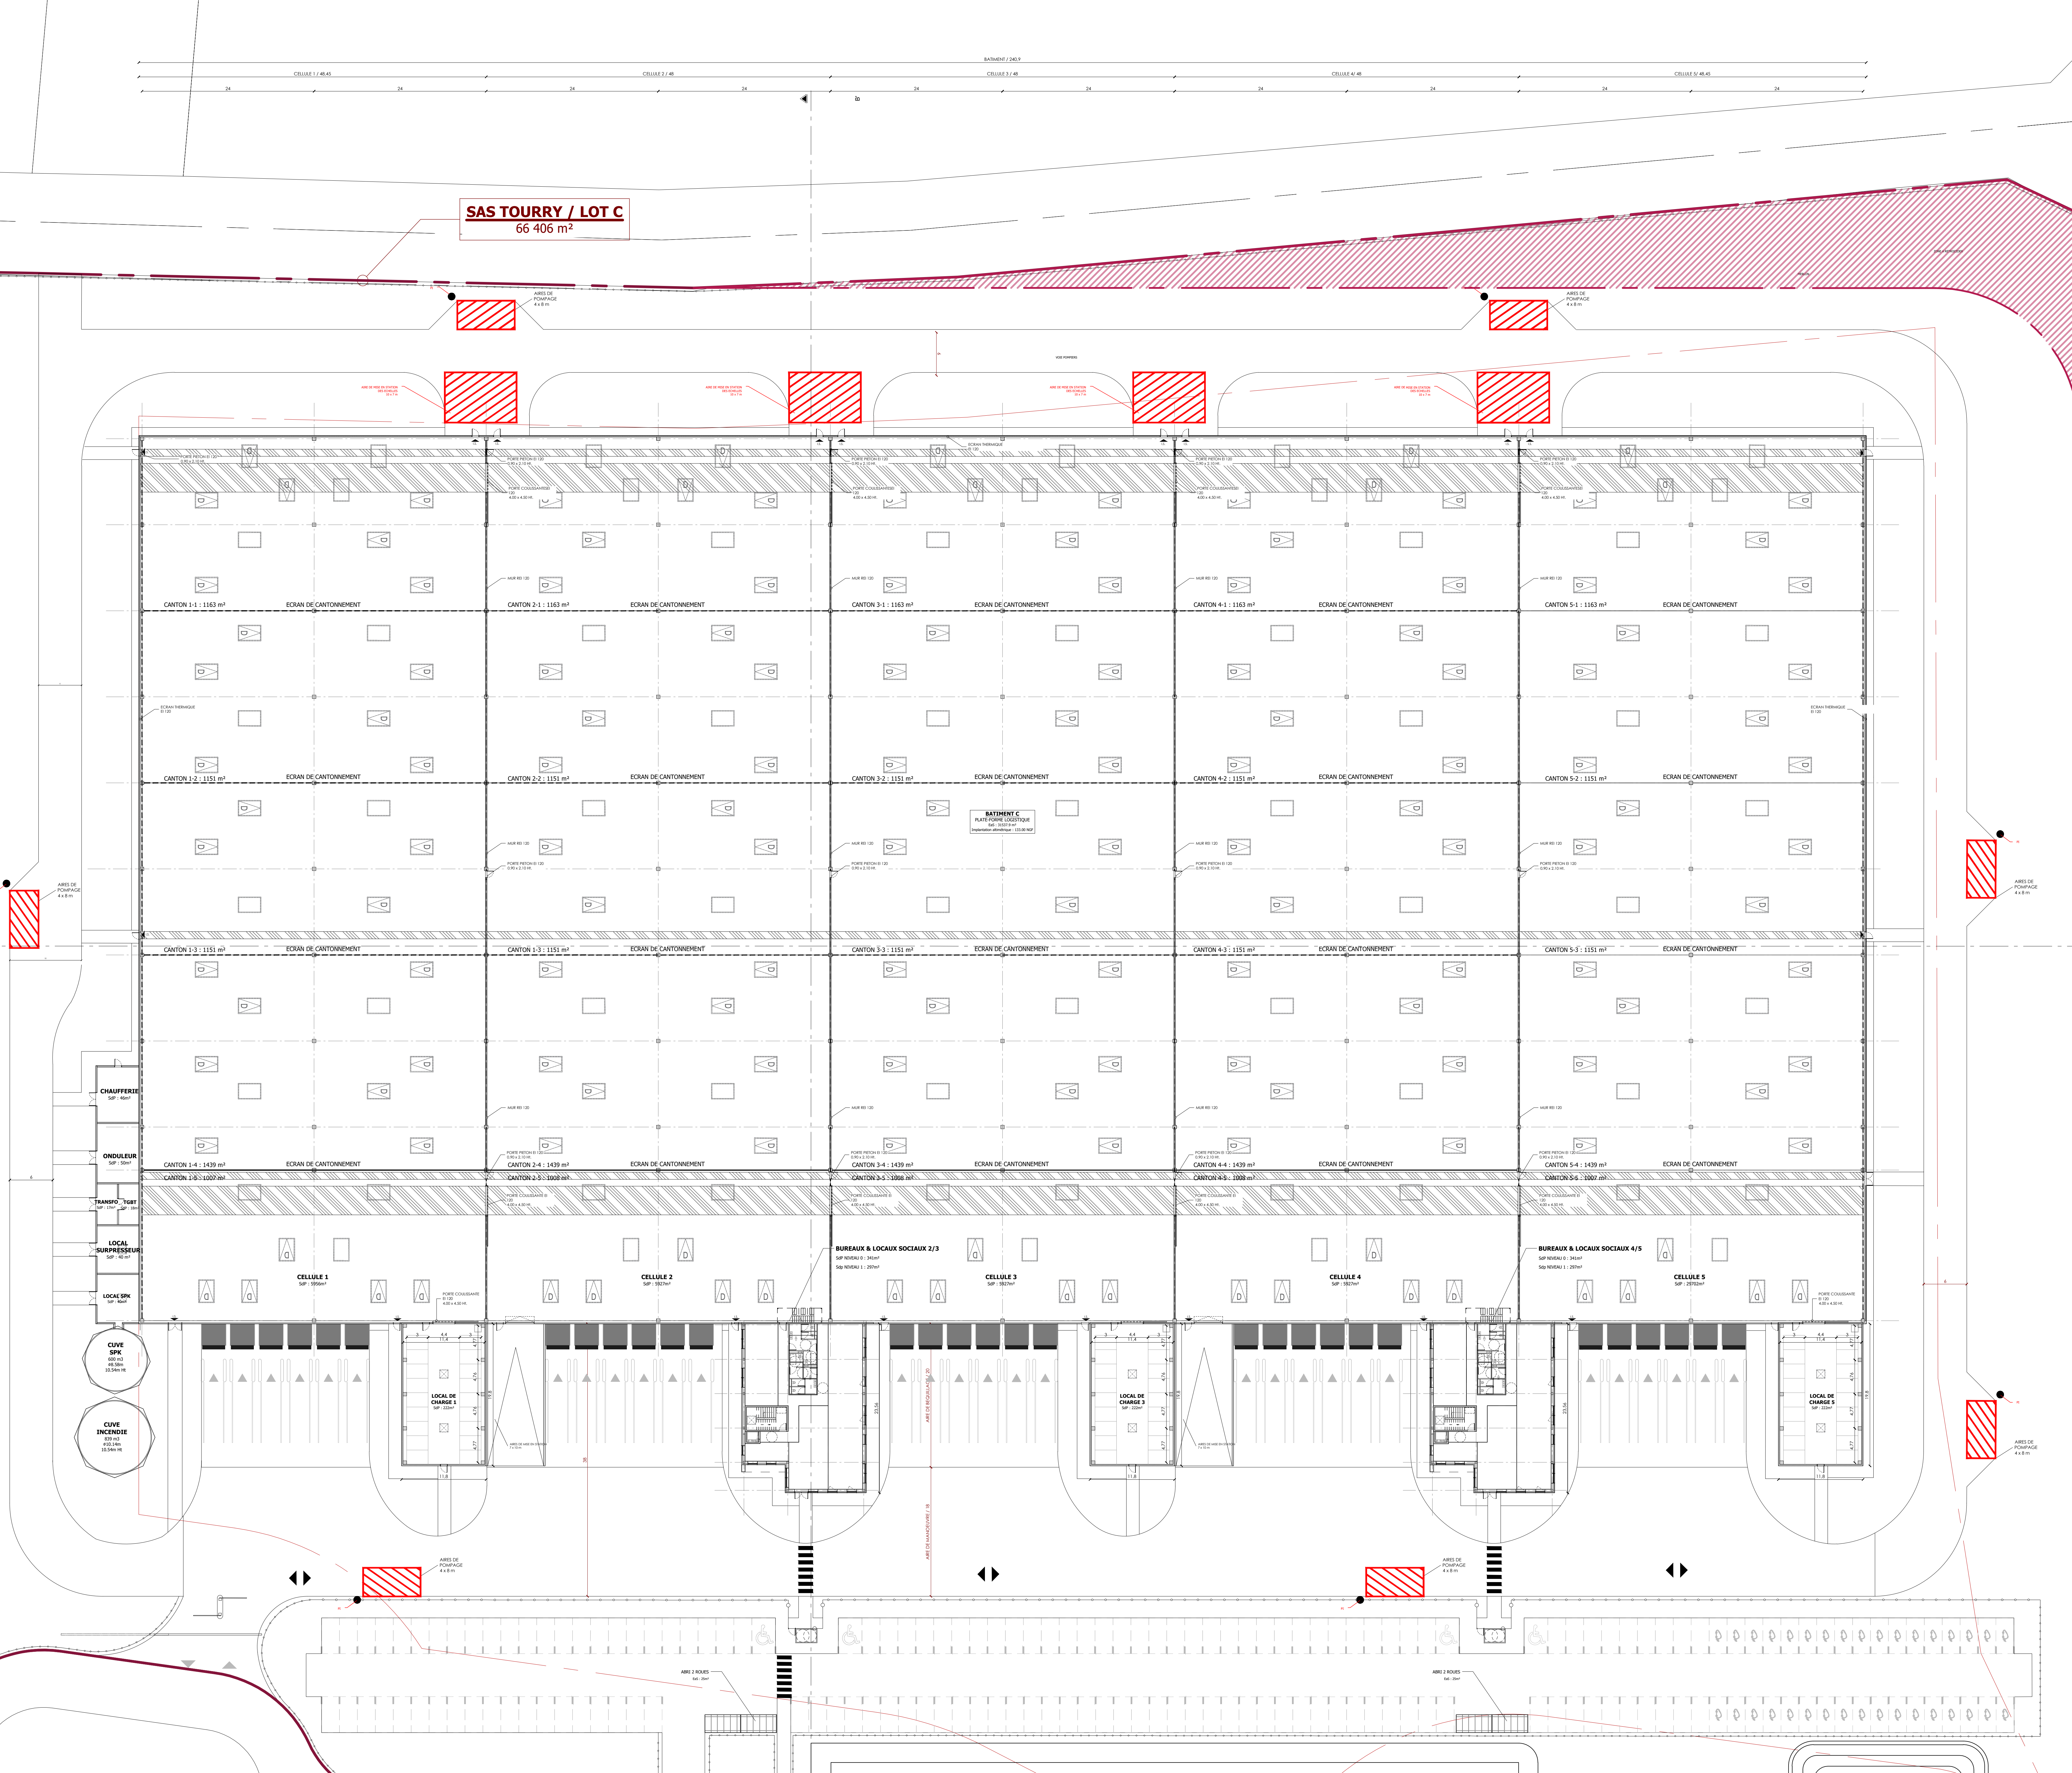

Cantons	Surface Canton	Surface due en desenfumage	Nb de lanterneaux nécessaires
Canton 1-1	1 163,00 m ²	23,26 m ²	6
Canton 1-2	1 151,00 m ²	23,02 m ²	6
Canton 1-3	1 151,00 m ²	23,02 m ²	6
Canton 1-4	1 429,00 m ²	28,58 m ²	7
Canton 1-5	1 007,00 m ²	20,14 m ²	5
Total Cellule 1	5 901,00 m²	118,02 m²	30
Canton 2-1	1 163,00 m ²	23,26 m ²	6
Canton 2-2	1 151,00 m ²	23,02 m ²	6
Canton 2-3	1 151,00 m ²	23,02 m ²	6
Canton 2-4	1 429,00 m ²	28,58 m ²	7
Canton 2-5	1 007,00 m ²	20,14 m ²	5
Total Cellule 2	5 901,00 m²	118,02 m²	30
Canton 3-1	1 163,00 m ²	23,26 m ²	6
Canton 3-2	1 151,00 m ²	23,02 m ²	6
Canton 3-3	1 151,00 m ²	23,02 m ²	6
Canton 3-4	1 429,00 m ²	28,58 m ²	7
Canton 3-5	1 007,00 m ²	20,14 m ²	5
Total Cellule 3	5 901,00 m²	118,02 m²	30
Canton 4-1	1 163,00 m ²	23,26 m ²	6
Canton 4-2	1 151,00 m ²	23,02 m ²	6
Canton 4-3	1 151,00 m ²	23,02 m ²	6
Canton 4-4	1 429,00 m ²	28,58 m ²	7
Canton 4-5	1 007,00 m ²	20,14 m ²	5
Total Cellule 4	5 901,00 m²	118,02 m²	30
Canton 5-1	1 163,00 m ²	23,26 m ²	6
Canton 5-2	1 151,00 m ²	23,02 m ²	6
Canton 5-3	1 151,00 m ²	23,02 m ²	6
Canton 5-4	1 429,00 m ²	28,58 m ²	7
Canton 5-5	1 007,00 m ²	20,14 m ²	5
Total Cellule 5	5 901,00 m²	118,02 m²	30

CONSTRUCTION D'UNE PLATE-FORME LOGISTIQUE
28310 TOURRY

MAITRE D'OUVRAGE	SAS TOURRY	7 RUE PIERRE ET MARIE CURIE 45140 INGRE Tel : +33 2 39 88 12 34
MAITRE D'OEUVRE ARCHITECTE		7 RUE BAYARD 75008 PARIS Tel : +33 1 42 25 26 07
BUREAU D'ETUDE ICPE	B 27	18 BIS AVENUE LEON GAMBETTA 92120 MONTROUGE Tel : +33 1 46 94 80 64
BUREAU D'ETUDE HYDRAULIQUE ET VSD		165 RUE DE LA BARRE CS 10407 49004 ANGERS CEDEX 1 Tel : +33 2 41 36 80 80

DEMANDE DE PERMIS DE CONSTRUIRE

ICPE	PLAN DE DESENFUMAGE	référence
101D	modifications	1213
		Date : 17/01/2023
		Ech : 1:300e