

Friche agricole

Friche agricole

Légende

- voie Pompiers
- Aire de pompage Pompiers 4x8m
- Aire échelle 7x10m
- Réseau incendie
- Cuve incendie 600 m3
- Poteau Incendie 60m3h = 4 unités
- Point d'eau réserve 120 m3 = 3 unités
- Mur coupe Feu REI 120 émergent en toiture + 1m Débord de 50cm en façade
- Murs Ecrans thermiques toute Hauteur
- Murs Ecrans thermiques H AM
- Commande de désenfumage

Cuve sprinkler 920 m3

Future parcelle de la zone d'activité


CH

Coupe générale lectrique
Coupe système panneaux photovoltaïques

Vanne coupure gaz

Future parcelle de la zone d'activité

Knauf industries

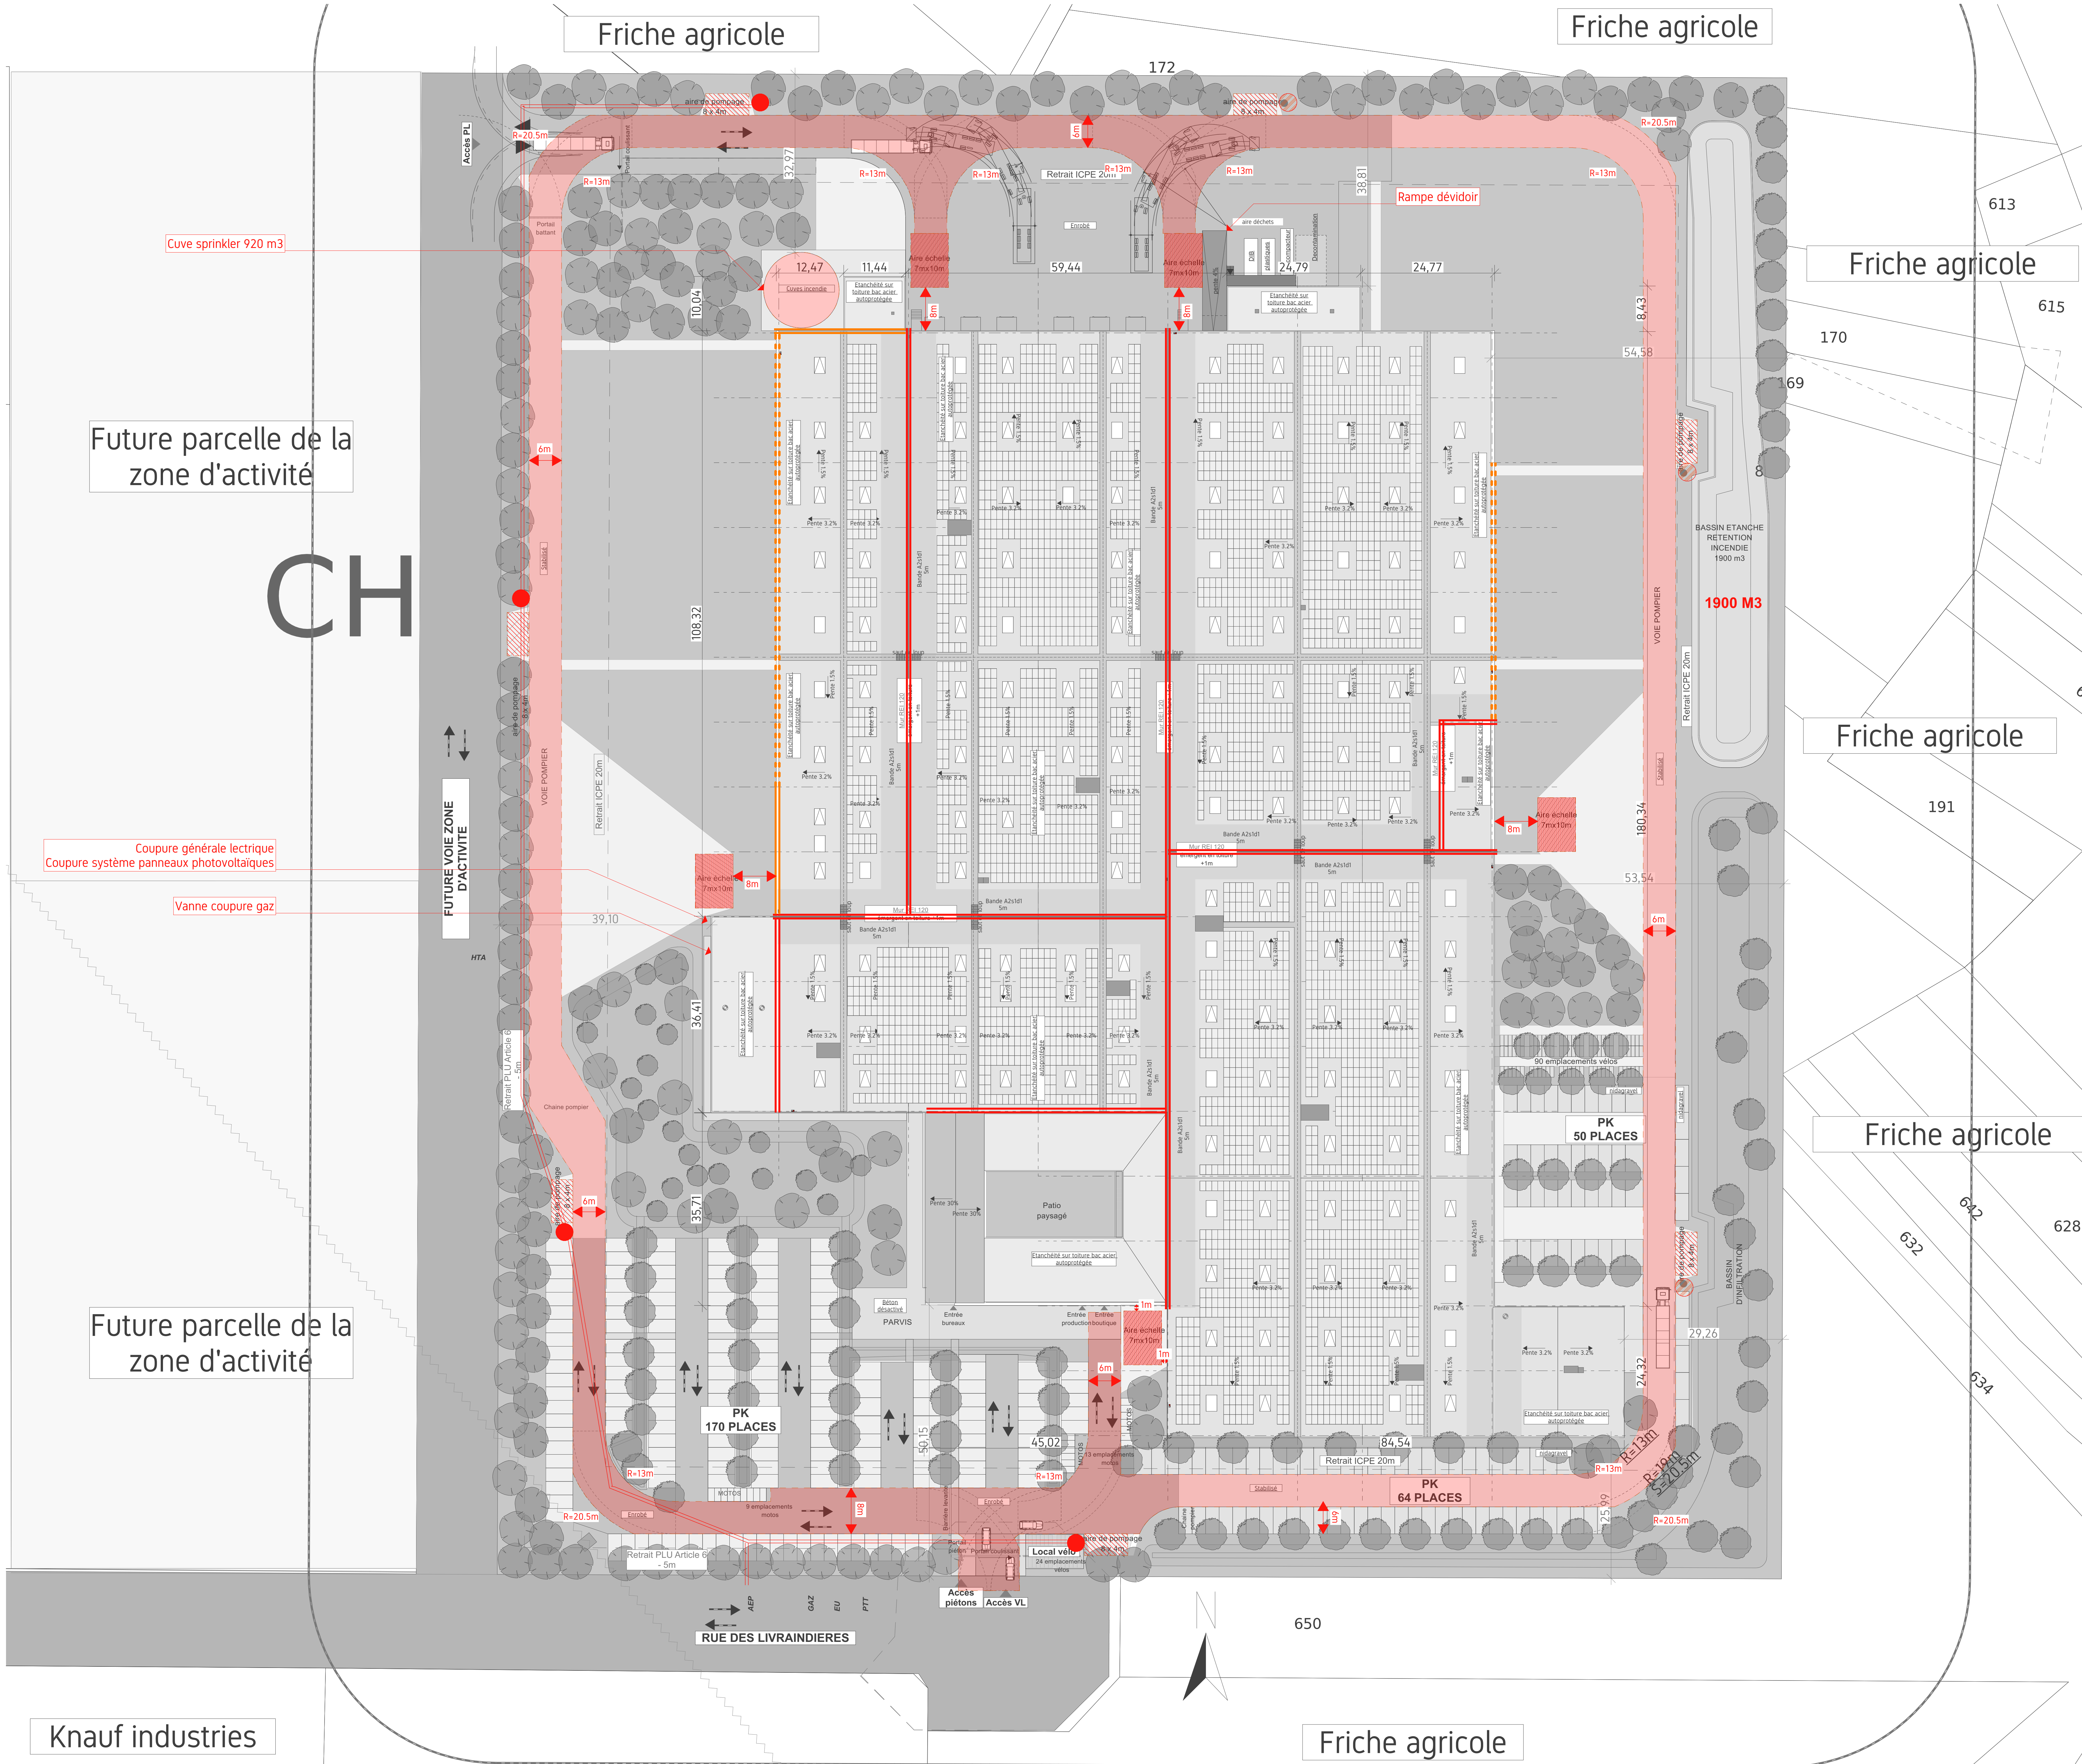

Friche agricole

170

Friche agricole

Friche agricole

650

Friche agricole

