


CARTE DE ZONAGE REGLEMENTAIRE

Planche 9

MEZIERES EN DROUAIS

Echelle : 1/5000

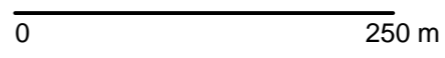

LEGENDE

Constructibilité règlementée en aléa fort


- Lit mineur ou plan d'eau ou (BS) Bras Secondaire
- Zone verte V3
- Zone rouge

Constructibilité règlementée en aléa faible ou moyen

- Zone bleue
- Zone verte V1 et V2

72.50 Altitude de la "cote de référence"
Cote de crue + 0.20 m (NGF 69)

- Profil en travers
- Limite de zone inondable
- Limite de commune

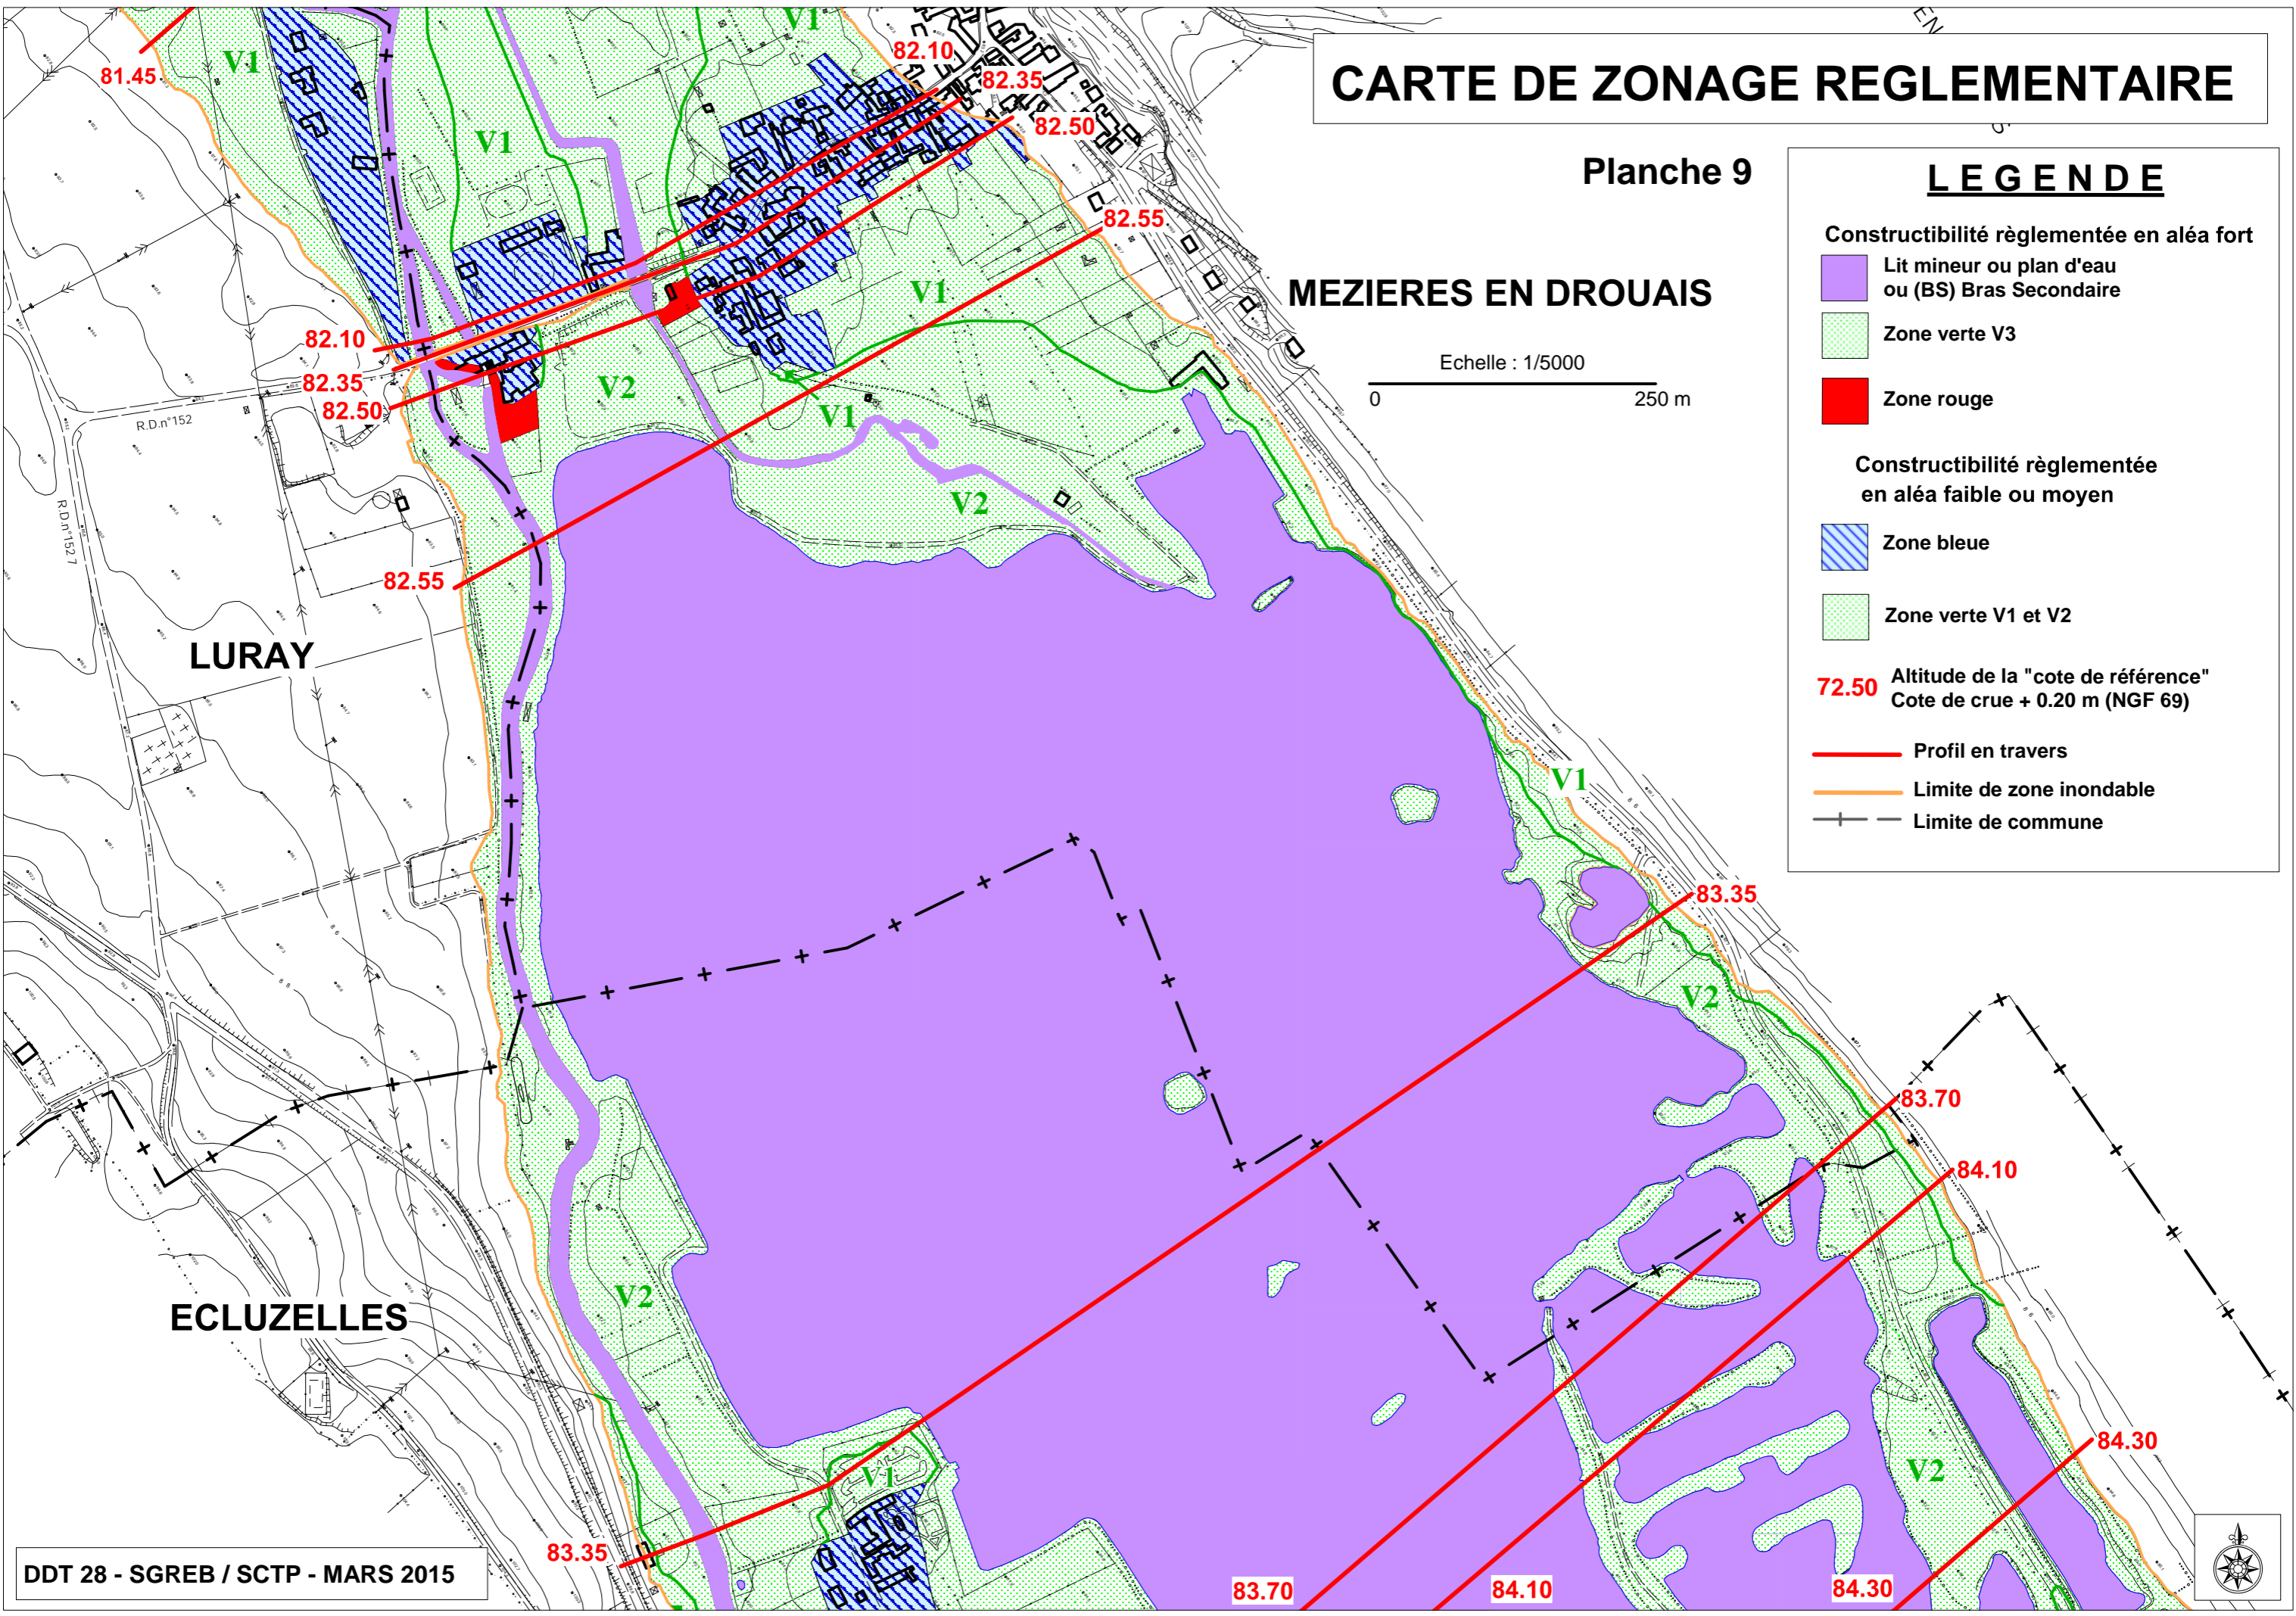

LURAY

ECLUZELLES

