LIMITE 35 M

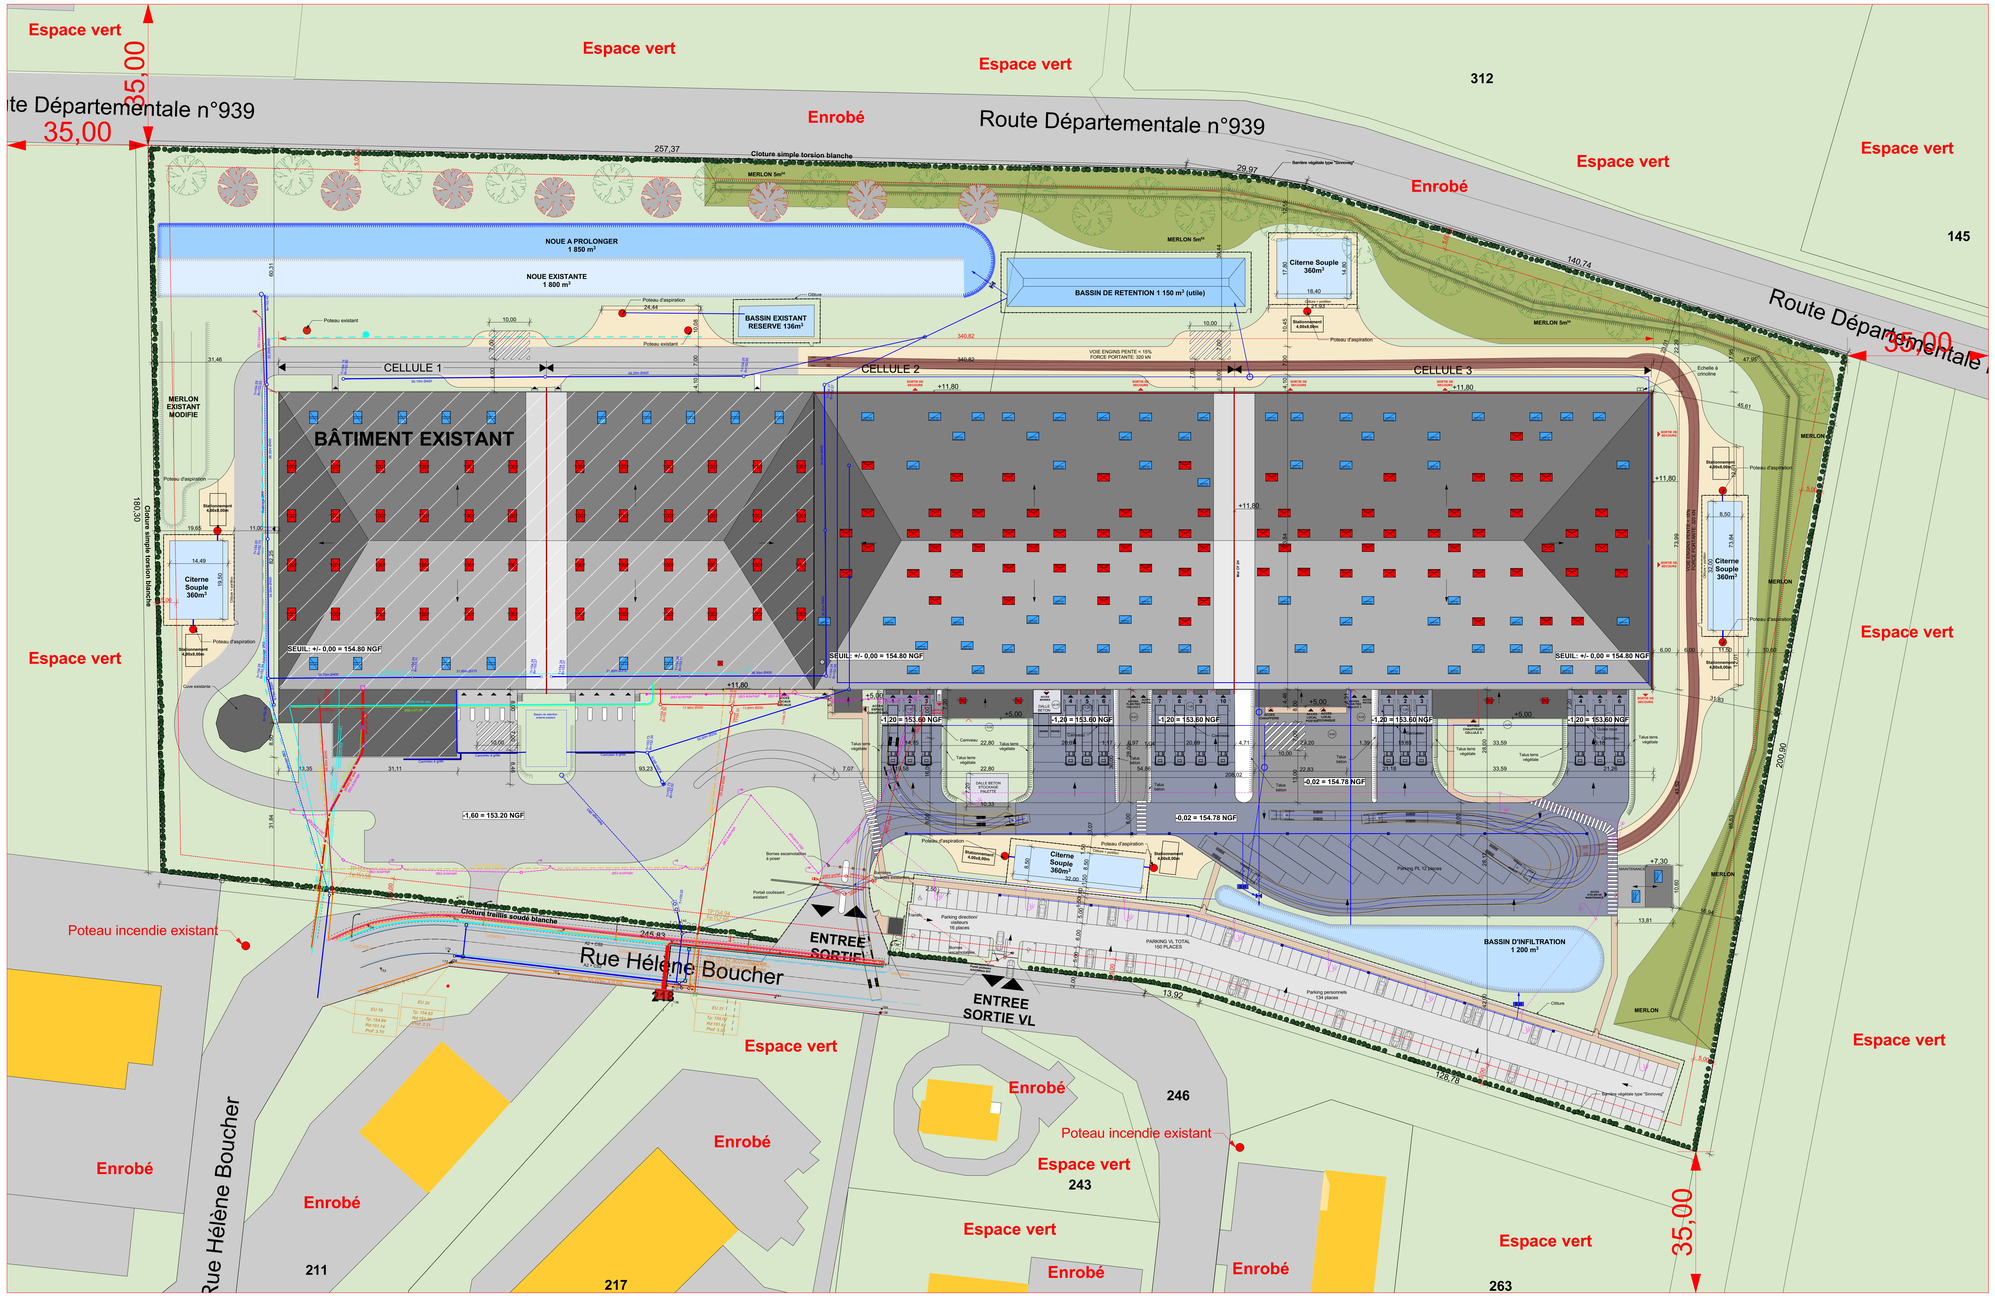
Espace vert
Route Départementale n°939
35,00
Enrobé
312
145
Cloture simple torsion blanche
MERLON 5m²
Barrière végétale type "Sinnovia"
NOUE A PROLONGER
1 850 m³
NOUE EXISTANTE
1 800 m³
BASSIN DE RETENTION 1 150 m³ (utile)
BASSIN EXISTANT
RESERVE 136m³
Citerne Souple
360m³
Stationnement
4,20x5,00m
Poteau d'aspiration
Poteau existant
CELLULE 1
CELLULE 2
CELLULE 3
VOIE ENGINS PENTE < 15%
FORCE PORTANTE: 320 kN
BÂTIMENT EXISTANT
MERLON
EXISTANT
MODIFIE
SEUIL: +/- 0,00 = 154.80 NGF
+11,80
+5,00
-1,20 = 153.60 NGF
-1,60 = 153.20 NGF
-0,02 = 154.78 NGF
Echelle à crinoline
Parking PL 12 places
BASSIN D'INFILTRATION
1 200 m³
PARKING VL TOTAL
150 PLACES
Parking personnels
Parking directeur/
visiteurs
Cloture treillis soudé blanche
Rue Hélène Boucher
ENTREE
SORTIE
ENTREE
SORTIE VL
Poteau incendie existant
Bornes escamotables
à poser
Portail coulissant
existant
Clôture
Bornes végétale type "Sinnovia"
246
243
211
217
263
+7,30
MAINTENANCE
Cuve existante
Cuve enterrée
Station de relevage
eaux usées
Talus terre végétale
Talus béton
DALLE BETON
POUR
PALETTE
Caniveau
