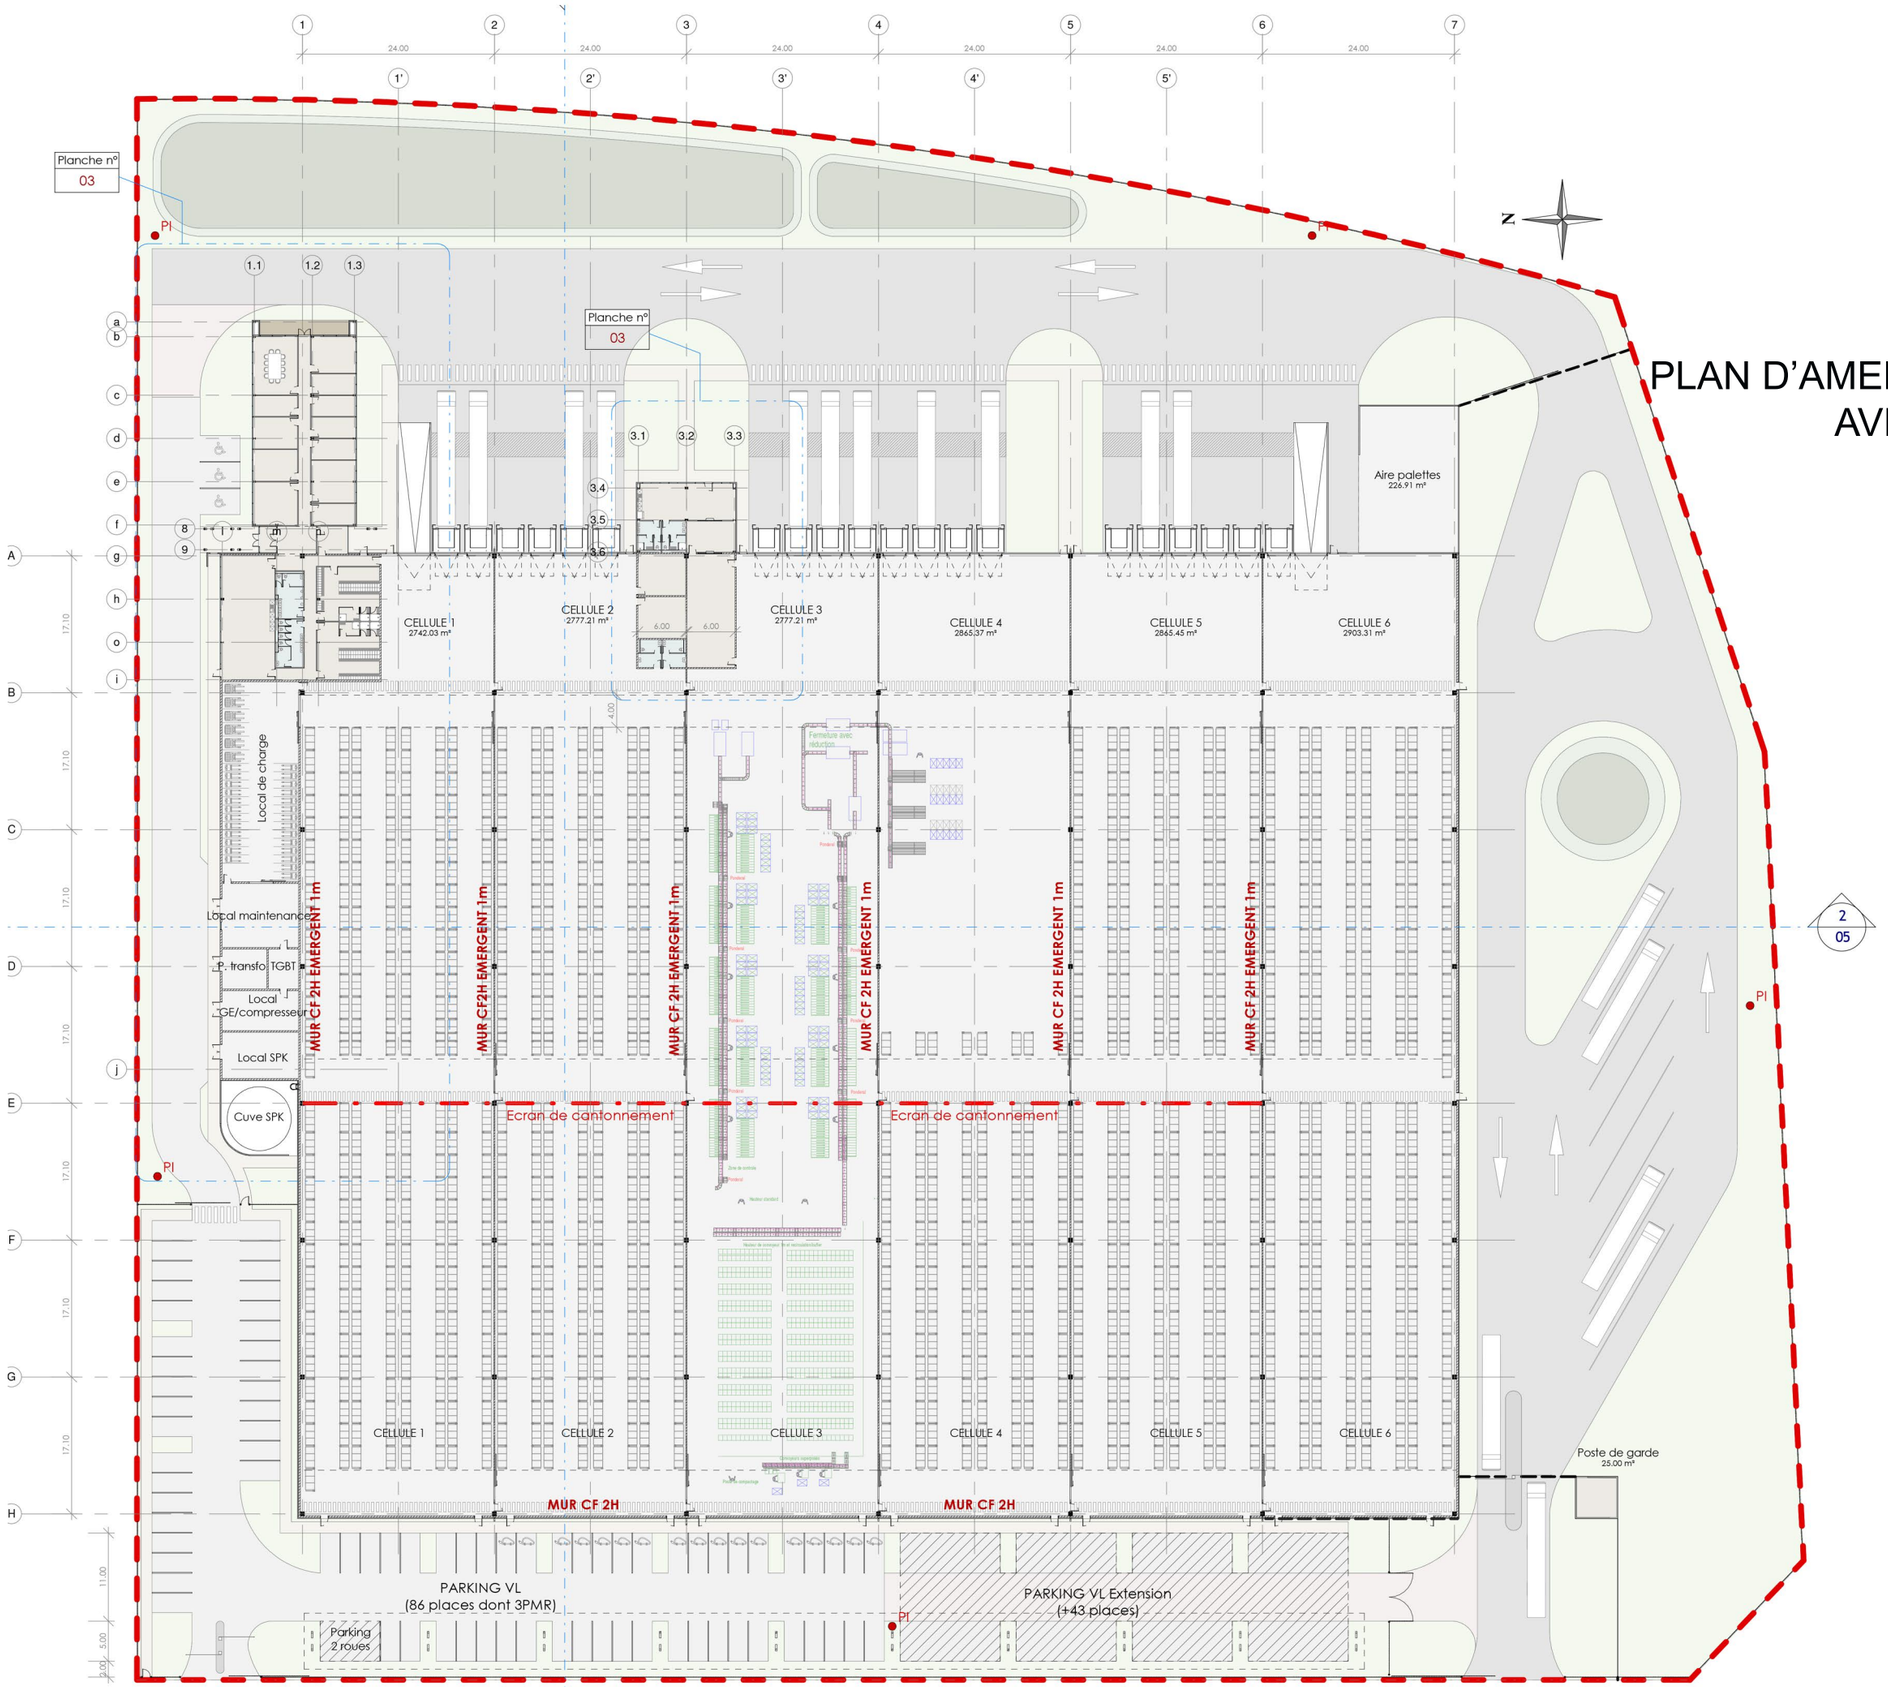

PLAN D'AMENAGEMENT INTERIEUR AVEC PROCESS

17-045	CEPL BEVILLE Chartres
INGEA	ICPE 7.1
	Ech Sans objet

ind 1	le 30/01/2018