



Monsieur Charles Hélier Zones à Risques d'Incendie Taillepie

Ech 1/1000 ème
(Echelle valable pour une
impression au format A3)

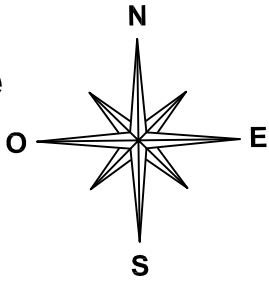

- Zones à risques incendie
- Extincteurs
- Réserve d'eau
- Disjoncteur électrique

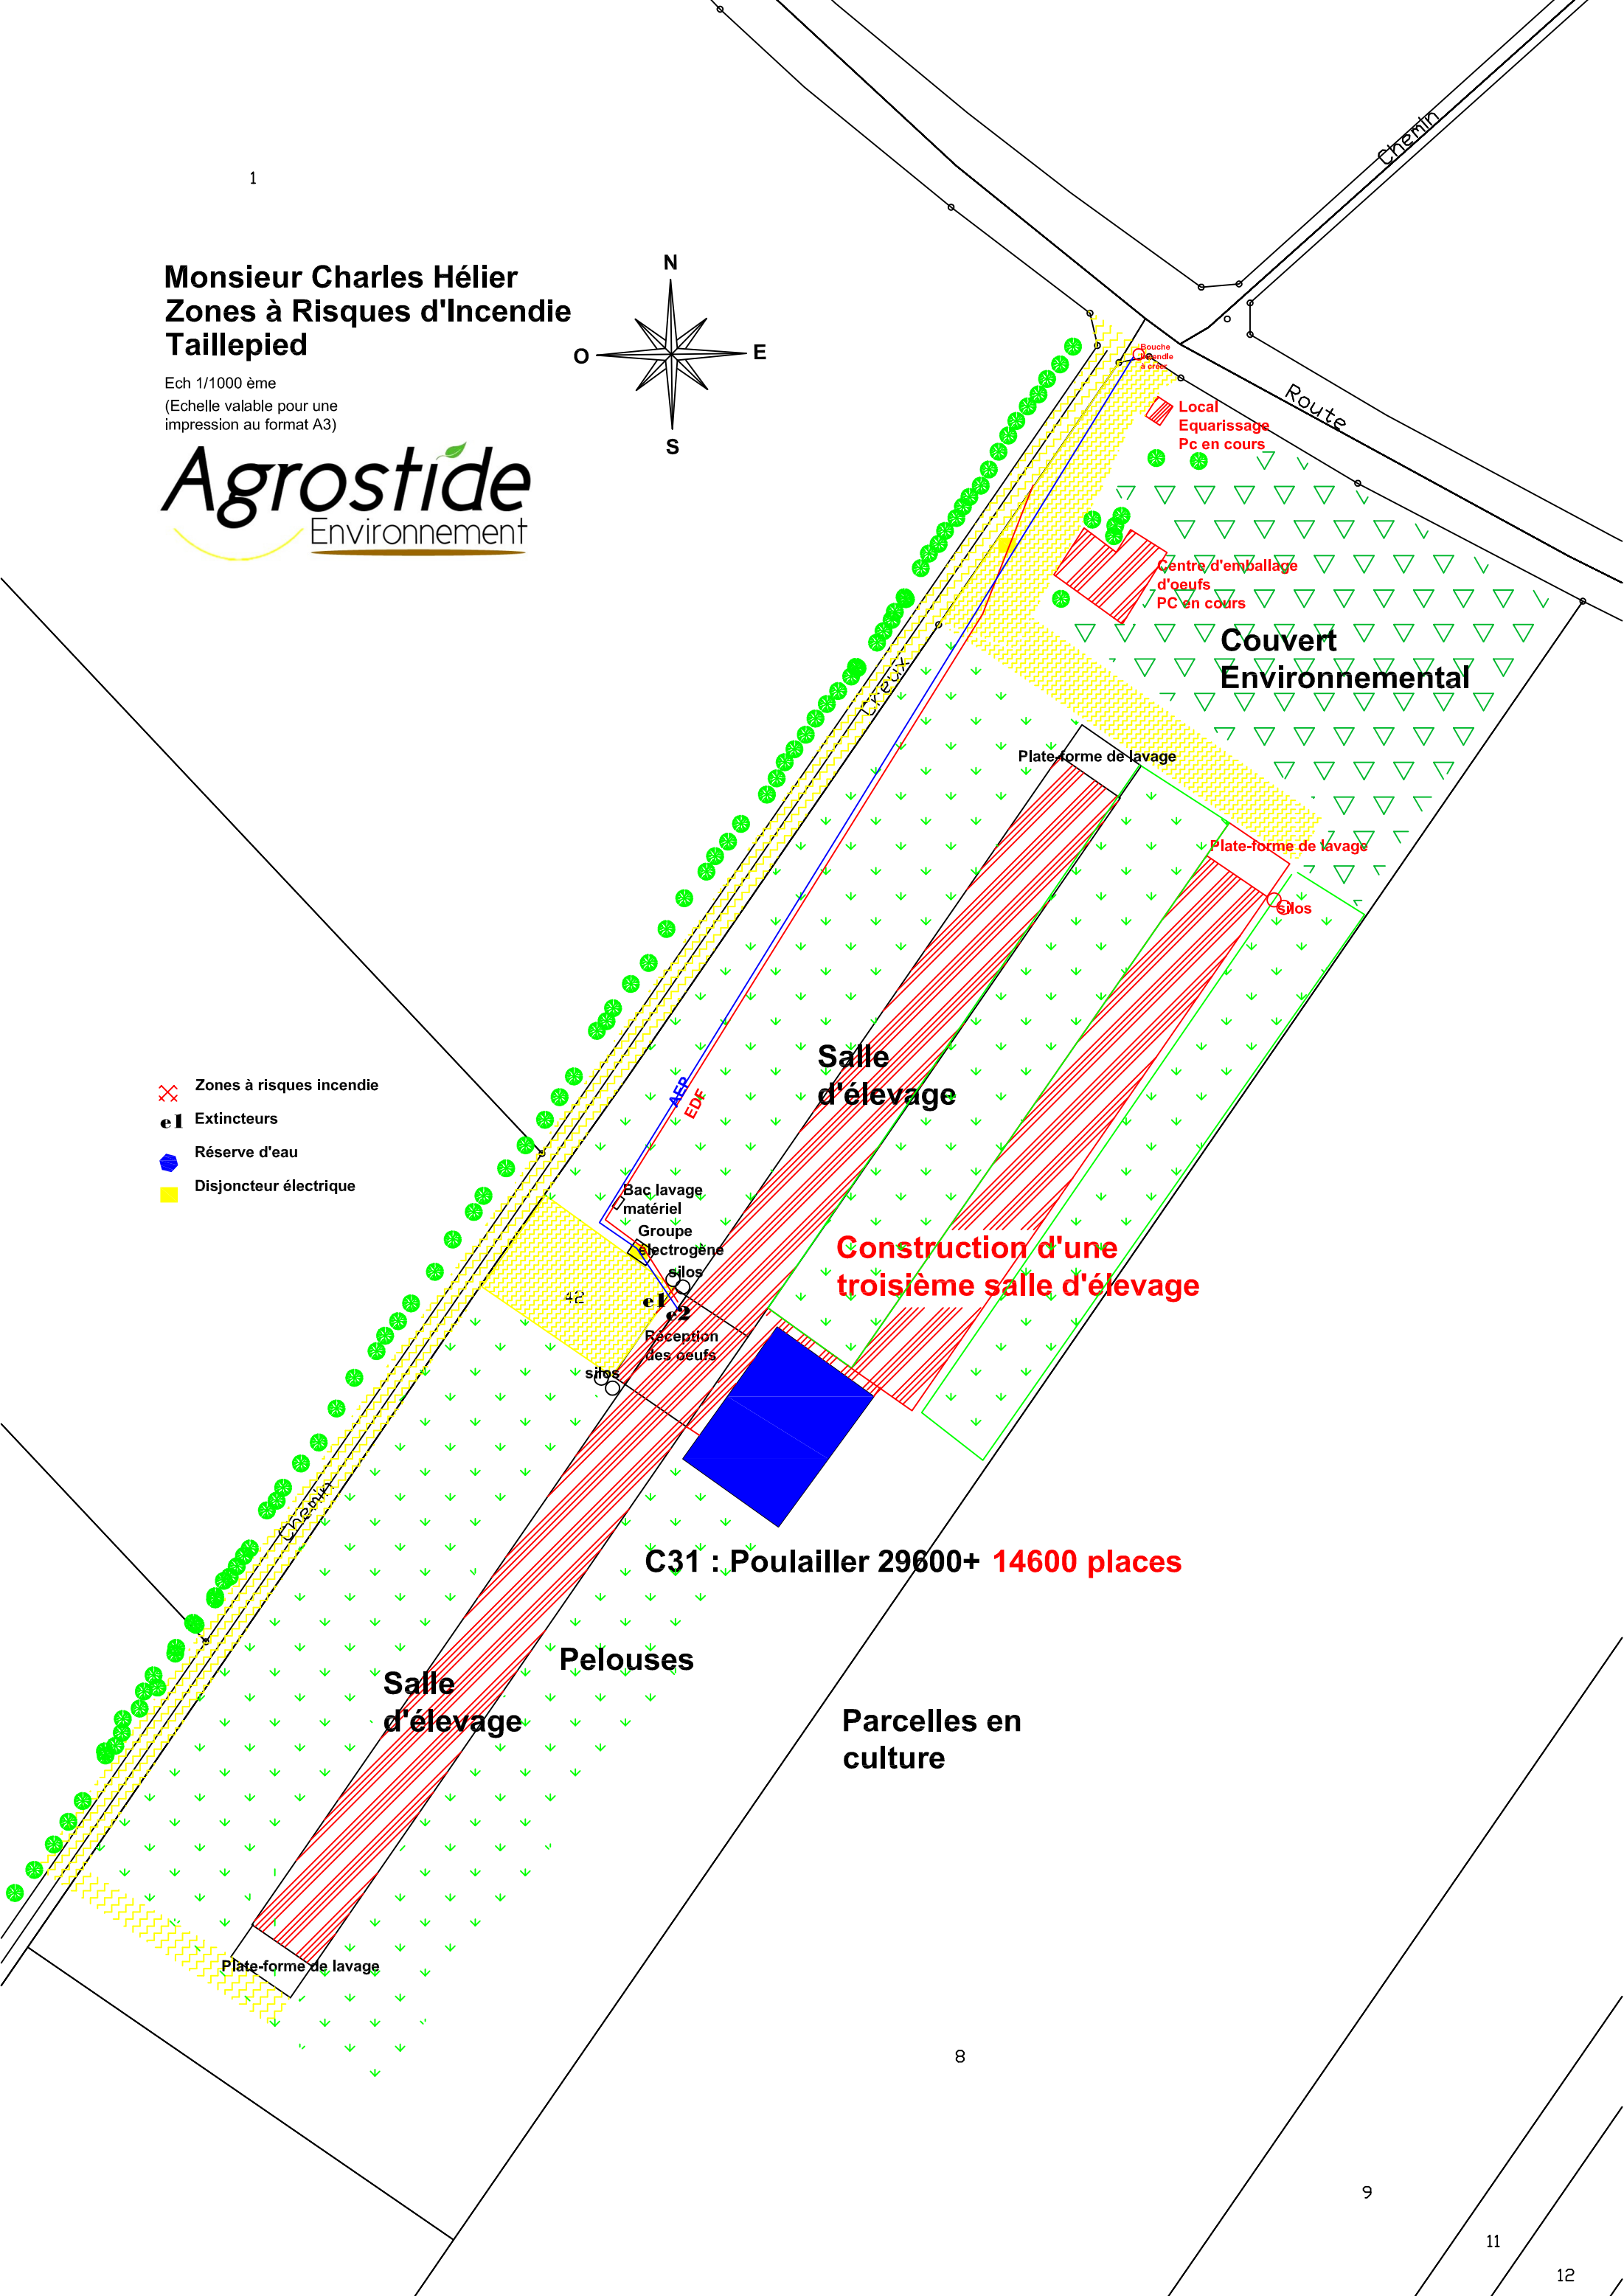

C31 : Poulailier 29600+ 14600 places