



# PLAN GENERAL DES TRAVAUX

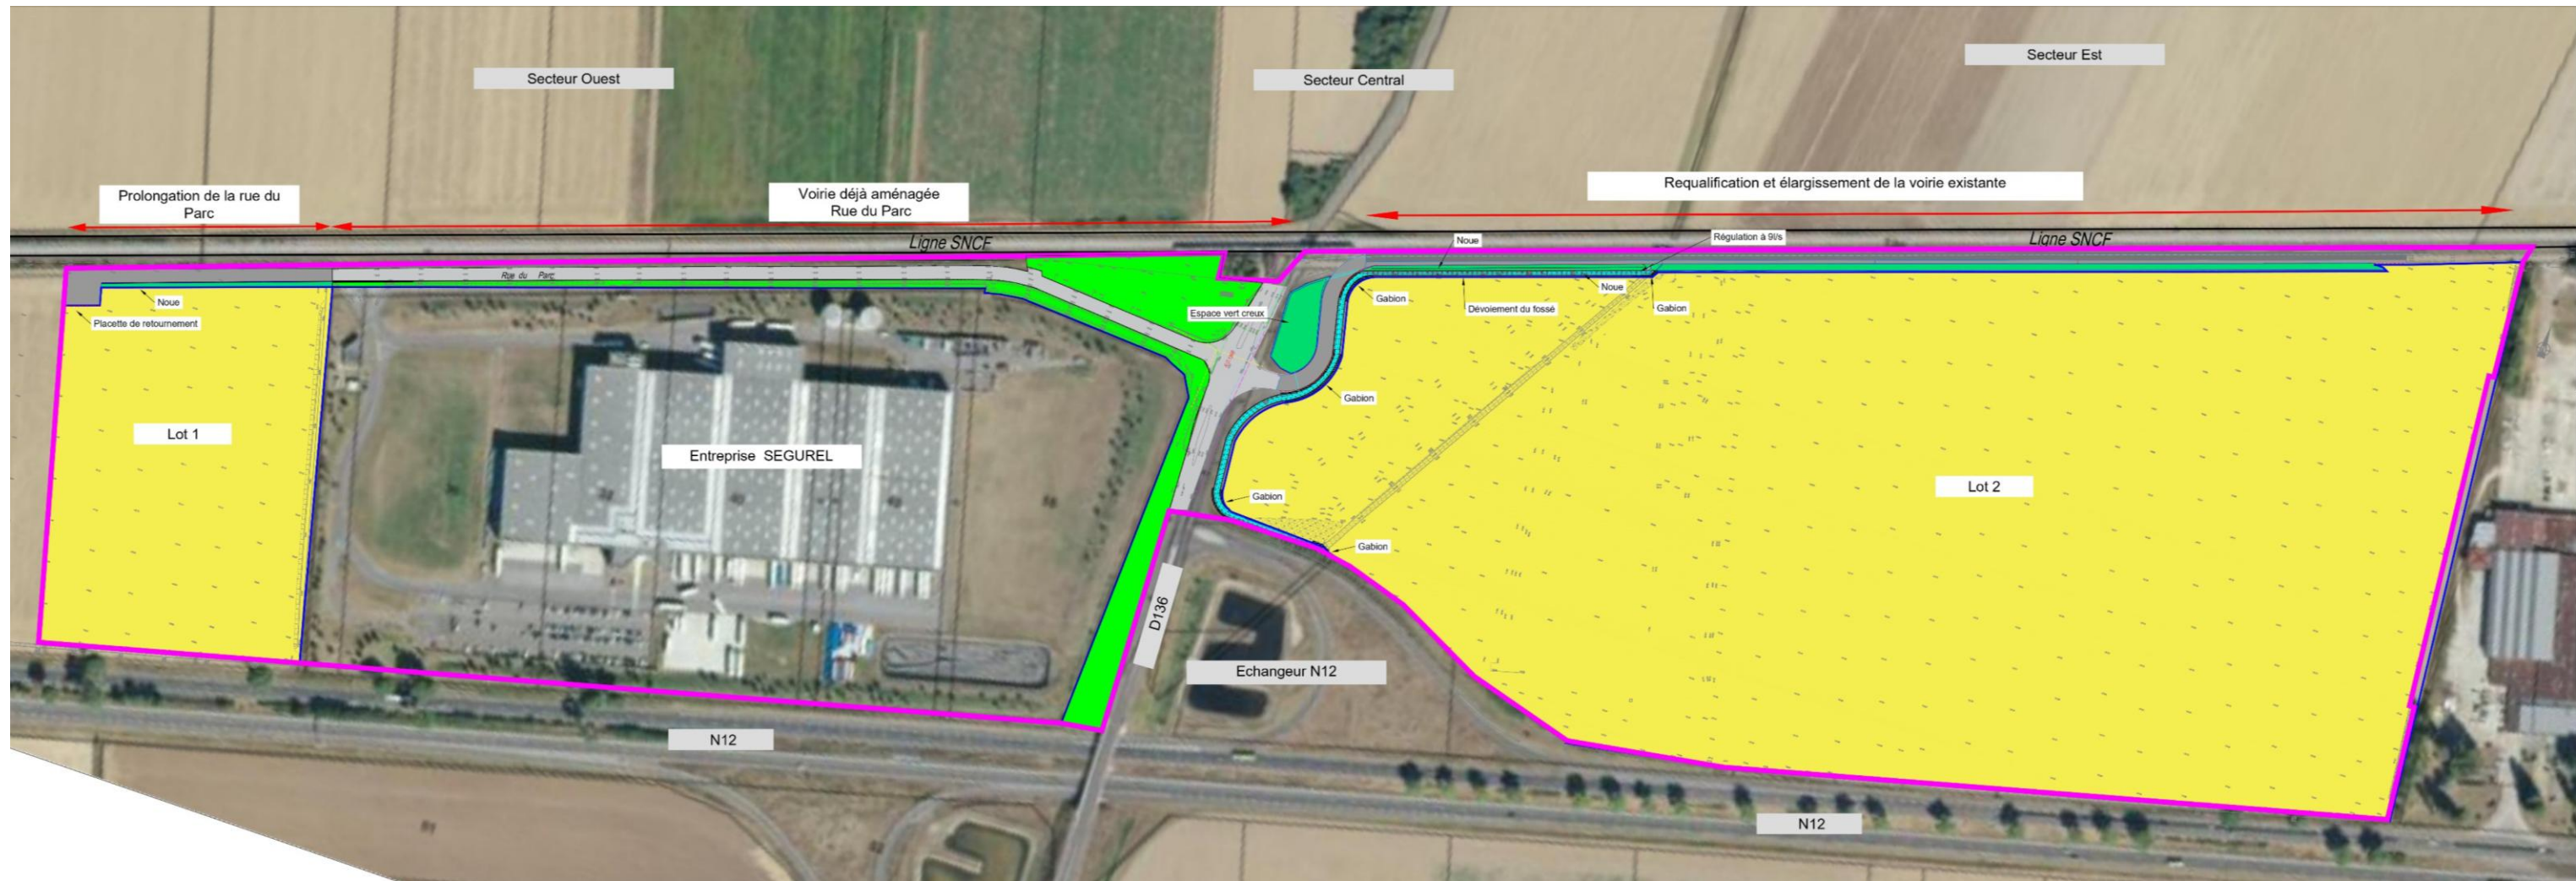

COMMUNE : Germainville  
PROGRAMME : ZAC des Merisiers

## LEGENDE

-  Lot
-  Voirie créé en enrobé
-  Voirie requalifiée
-  Voirie déjà aménagée
-  Espace vert/Noue
-  Espace vert/Noue déjà aménagés
-  Fossé modifié
-  Limiter de lot
-  Périmètre de projet

N°4

Plan Général des travaux

**MAITRE D'OUVRAGE**

Agglo du Pays de Dreux  
54 rue de Châteaudun,  
BP 20159, 28103 DREUX

**AMO**

Atelier RM  
17, Rue aux Cornes  
76270 NEUFCHATEL EN BRAY

Date	Version - Echelle	Etabli par
05/11/2020	C - 1/1000	ARM