




DEPARTEMENT DE L'EURE ET LOIR

**ETUDE D'AMENAGEMENT FONCIER**  
SUR LES COMMUNES DE JANVILLE EN BEAUCE,  
TOURY ET POINVILLE


**AXIS CONSEILS**  
C.A.S. DE GENEVILLIERS-CEVREUX

**PLAN DU PERIMETRE**  
AVEC REPARTITION PAR COMMUNES

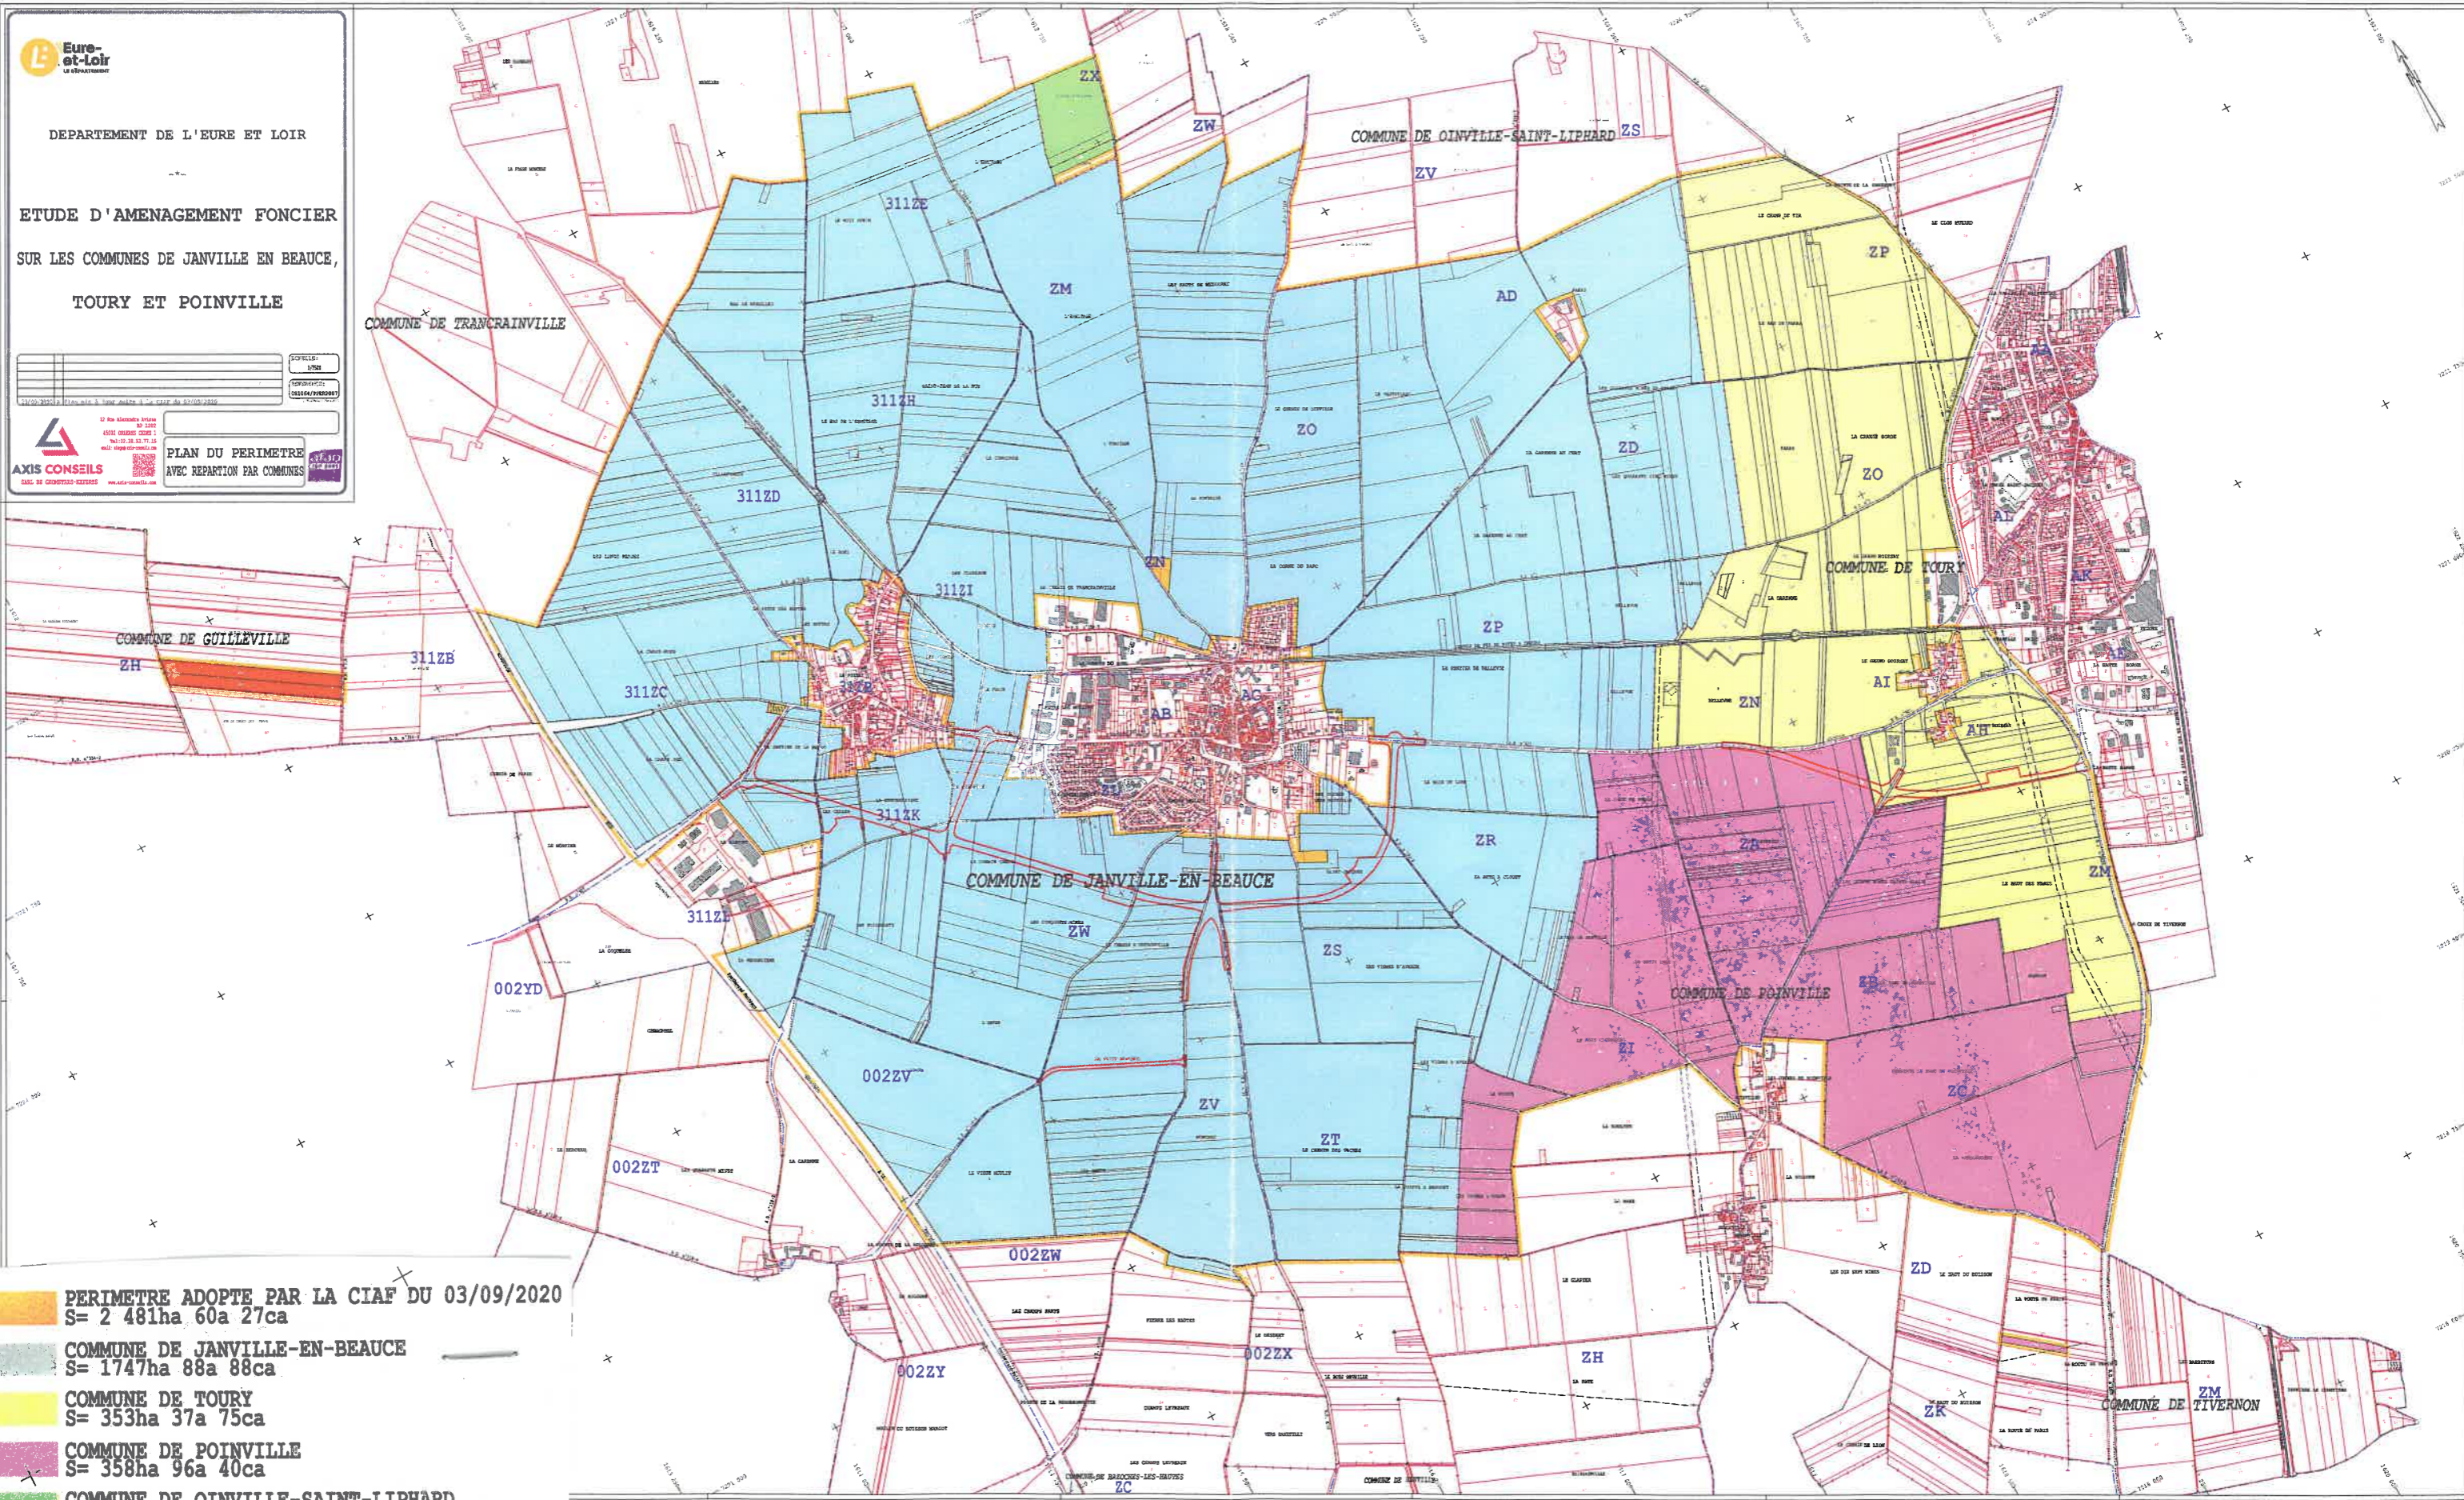

- PERIMETRE ADOPTE PAR LA CIAF DU 03/09/2020  
S= 2 481ha 60a 27ca
- COMMUNE DE JANVILLE-EN-BEAUCE  
S= 1747ha 88a 88ca
- COMMUNE DE TOURY  
S= 353ha 37a 75ca
- COMMUNE DE POINVILLE  
S= 358ha 96a 40ca
- COMMUNE DE OINVILLE-SAINT-LIPHARD  
S= 12ha 53a 13ca
- COMMUNE DE GUILLEVILLE  
S= 8ha 84a 11ca

Surface Total : 2481ha 60a 27ca