


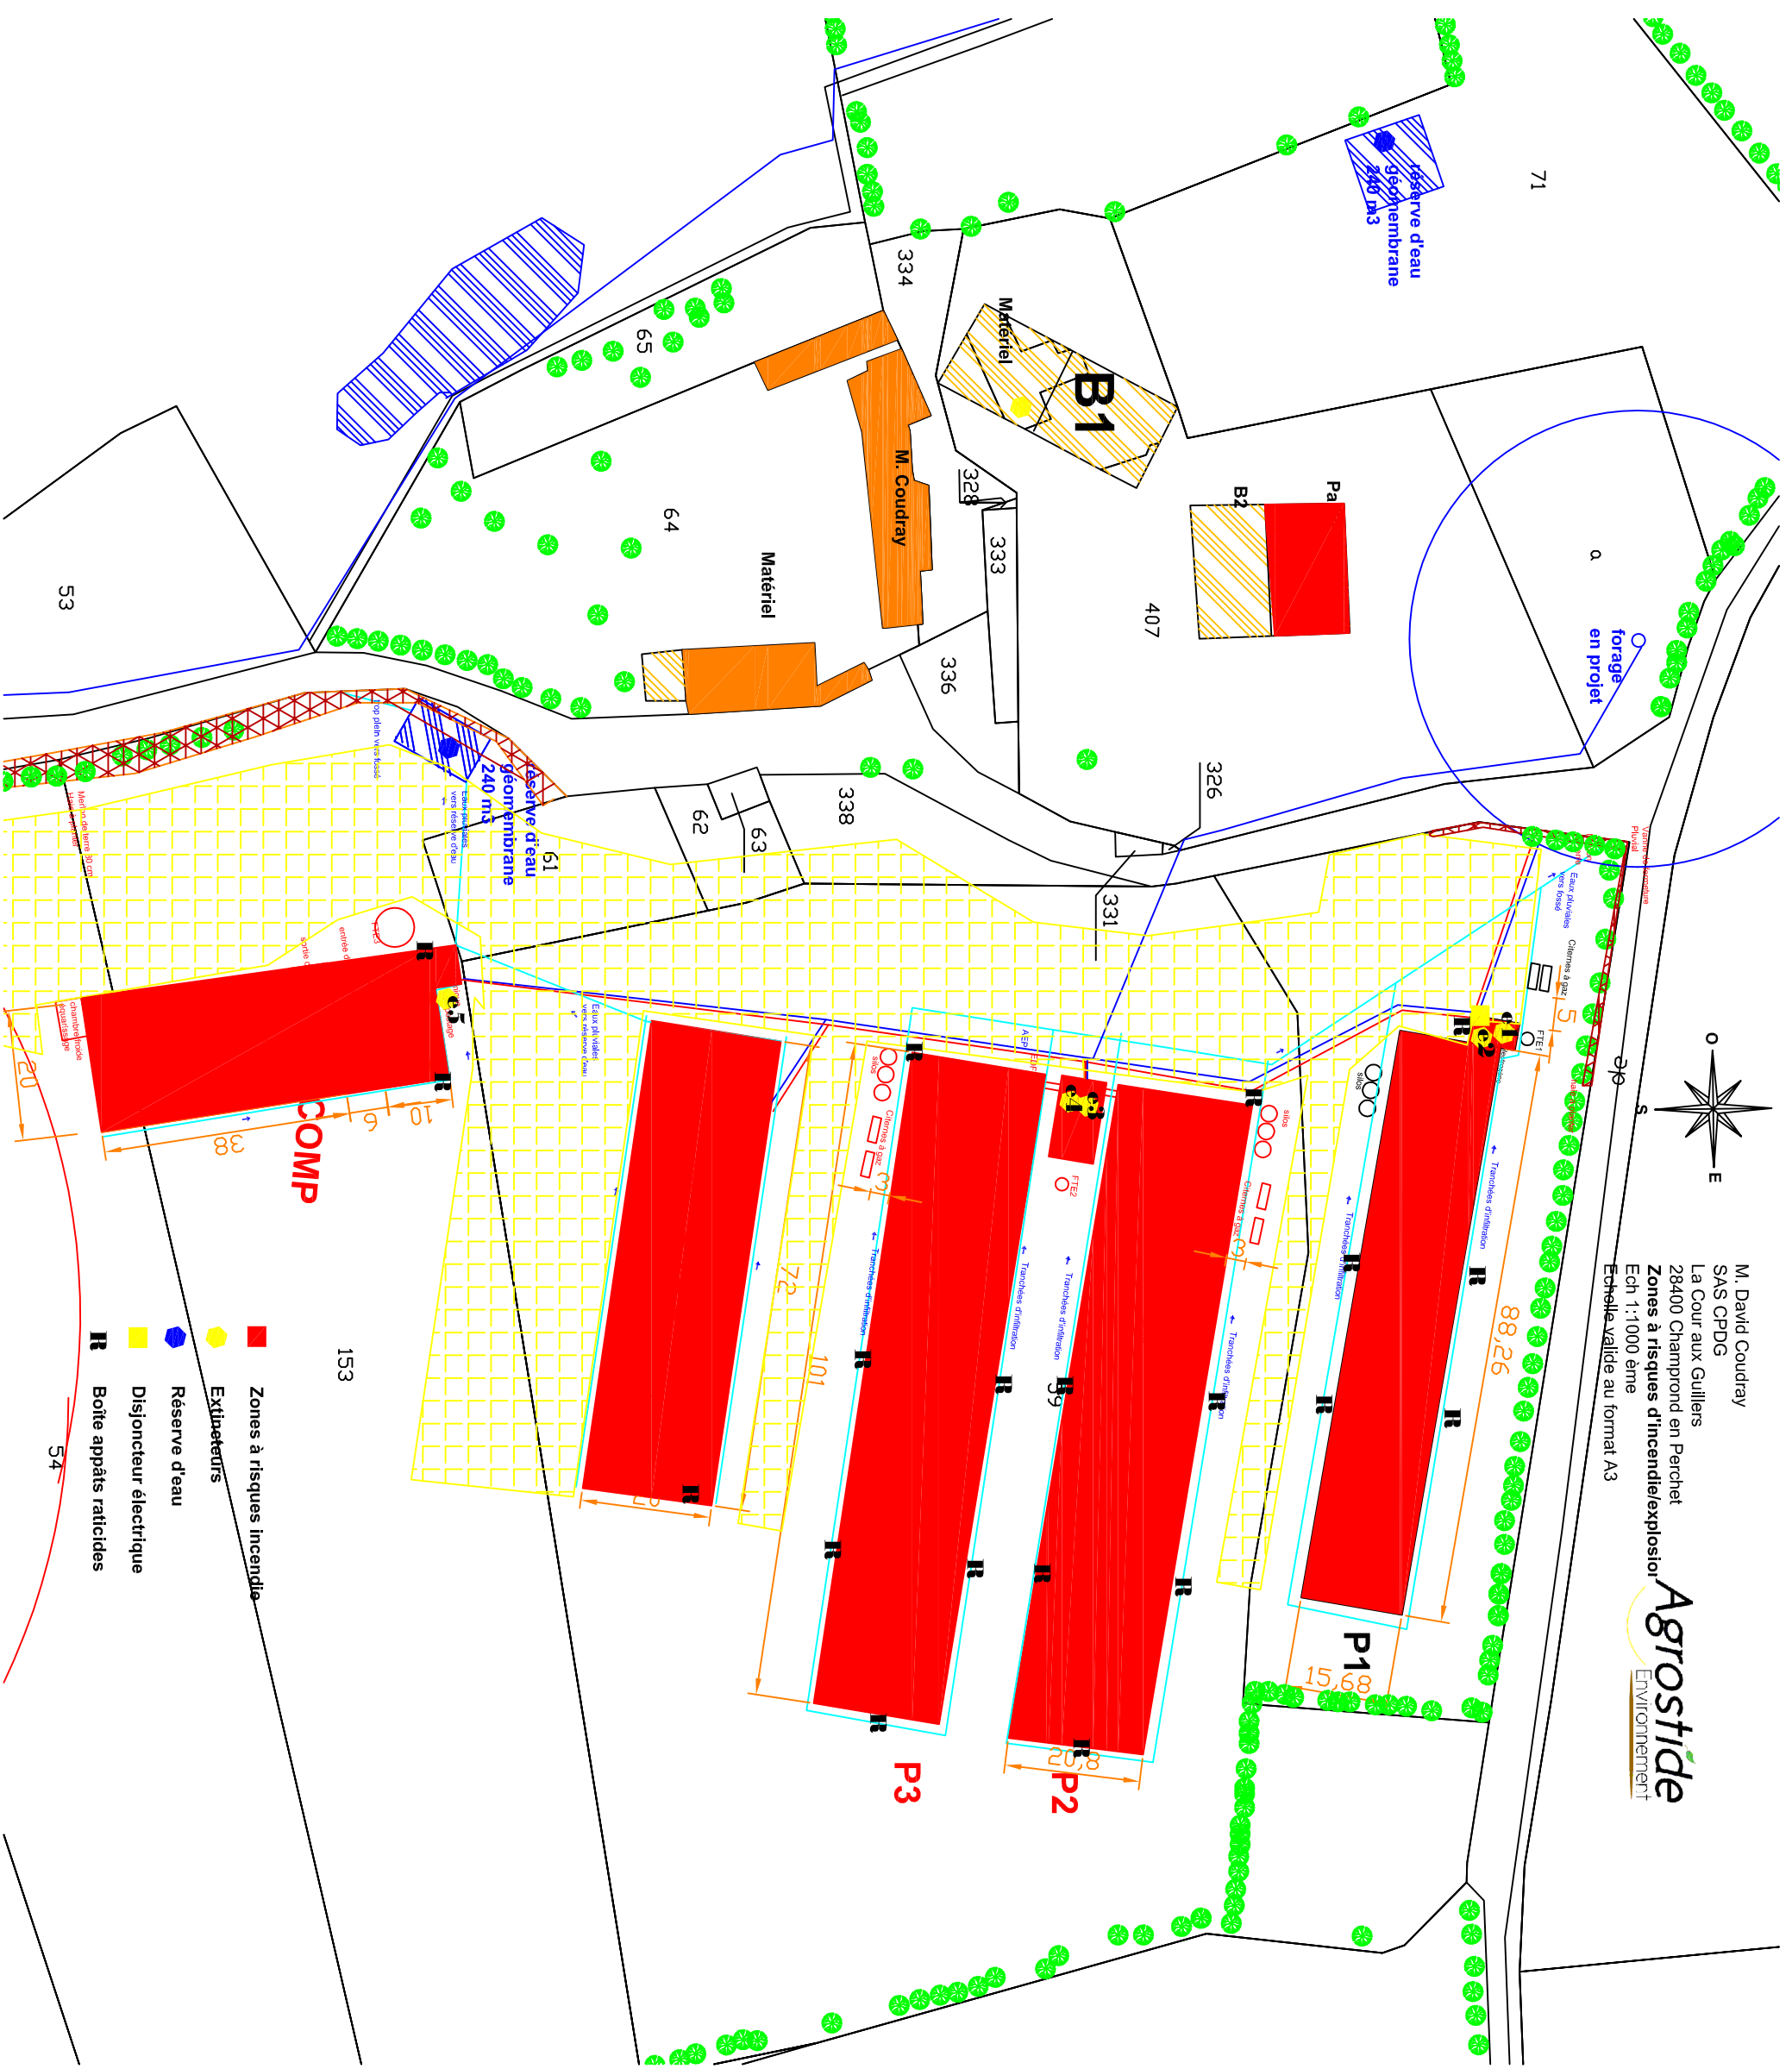

M. David Coudray  
 SAS CPDG  
 La Cour aux Guilliers  
 28400 Champrond en Perchet  
 Zones à risques d'incendie/explosion  
 Ech. 1:1000 ème  
 Echelle valide au format A3



- Zones à risques incendie
- Extincteurs
- Réserve d'eau
- Disjoncteur électrique
- R Boîte appareils raticides