
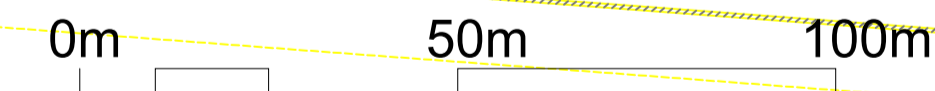



emprise cadastrale voie ferrée existante suivant analyse sur www.cadastre.gouv.fr 21/07/15

Limite propriété

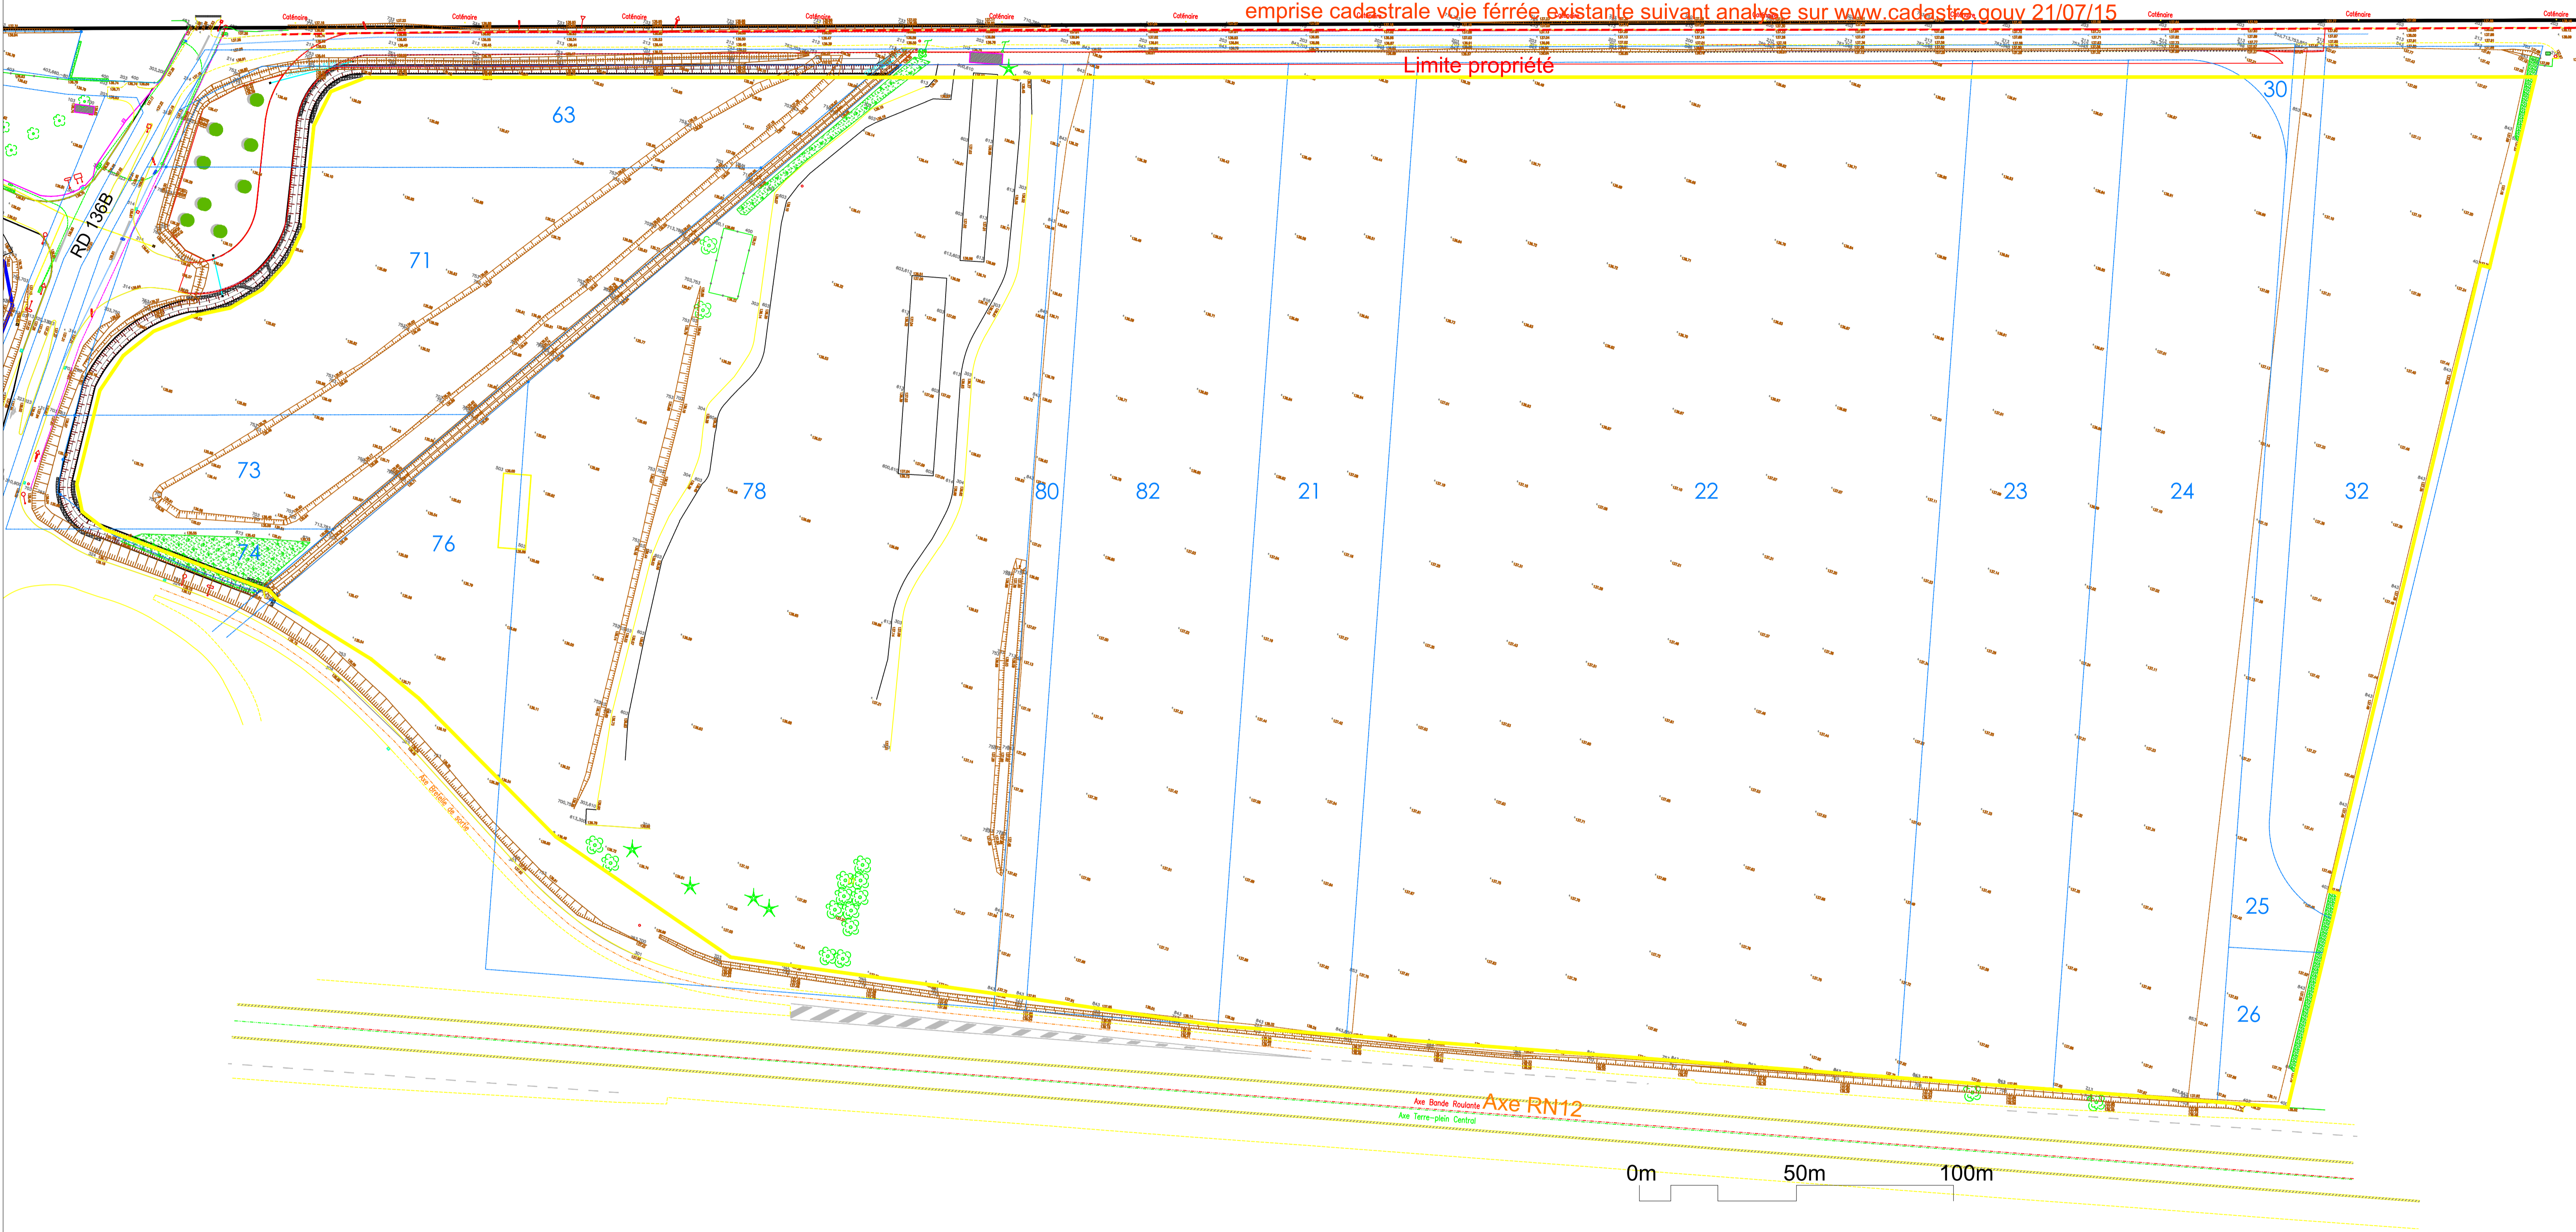

[Handwritten signature]

ATELIER 4+ PARIS
ARCHITECTES
13 rue Fernand Léger - 75020 PARIS
N° ordre des architectes 33879
SIRET: 493 200 357 0006

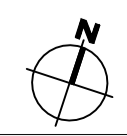

66776		1/1000		CONSTRUCTION D'UNE PLATE-FORME LOGISTIQUE	
410		30.07.2021		ZAC DES MERISIERS - GERMAINVILLE (28)	
Ø		88776-0000-0000-00		PLAN DE MASSE EXISTANT	
				PC	