
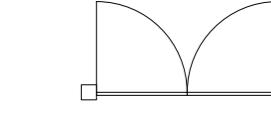



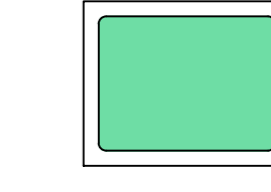

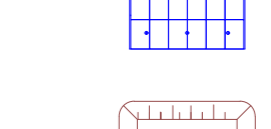
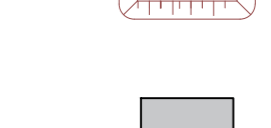
















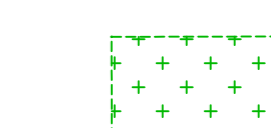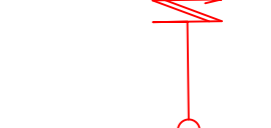


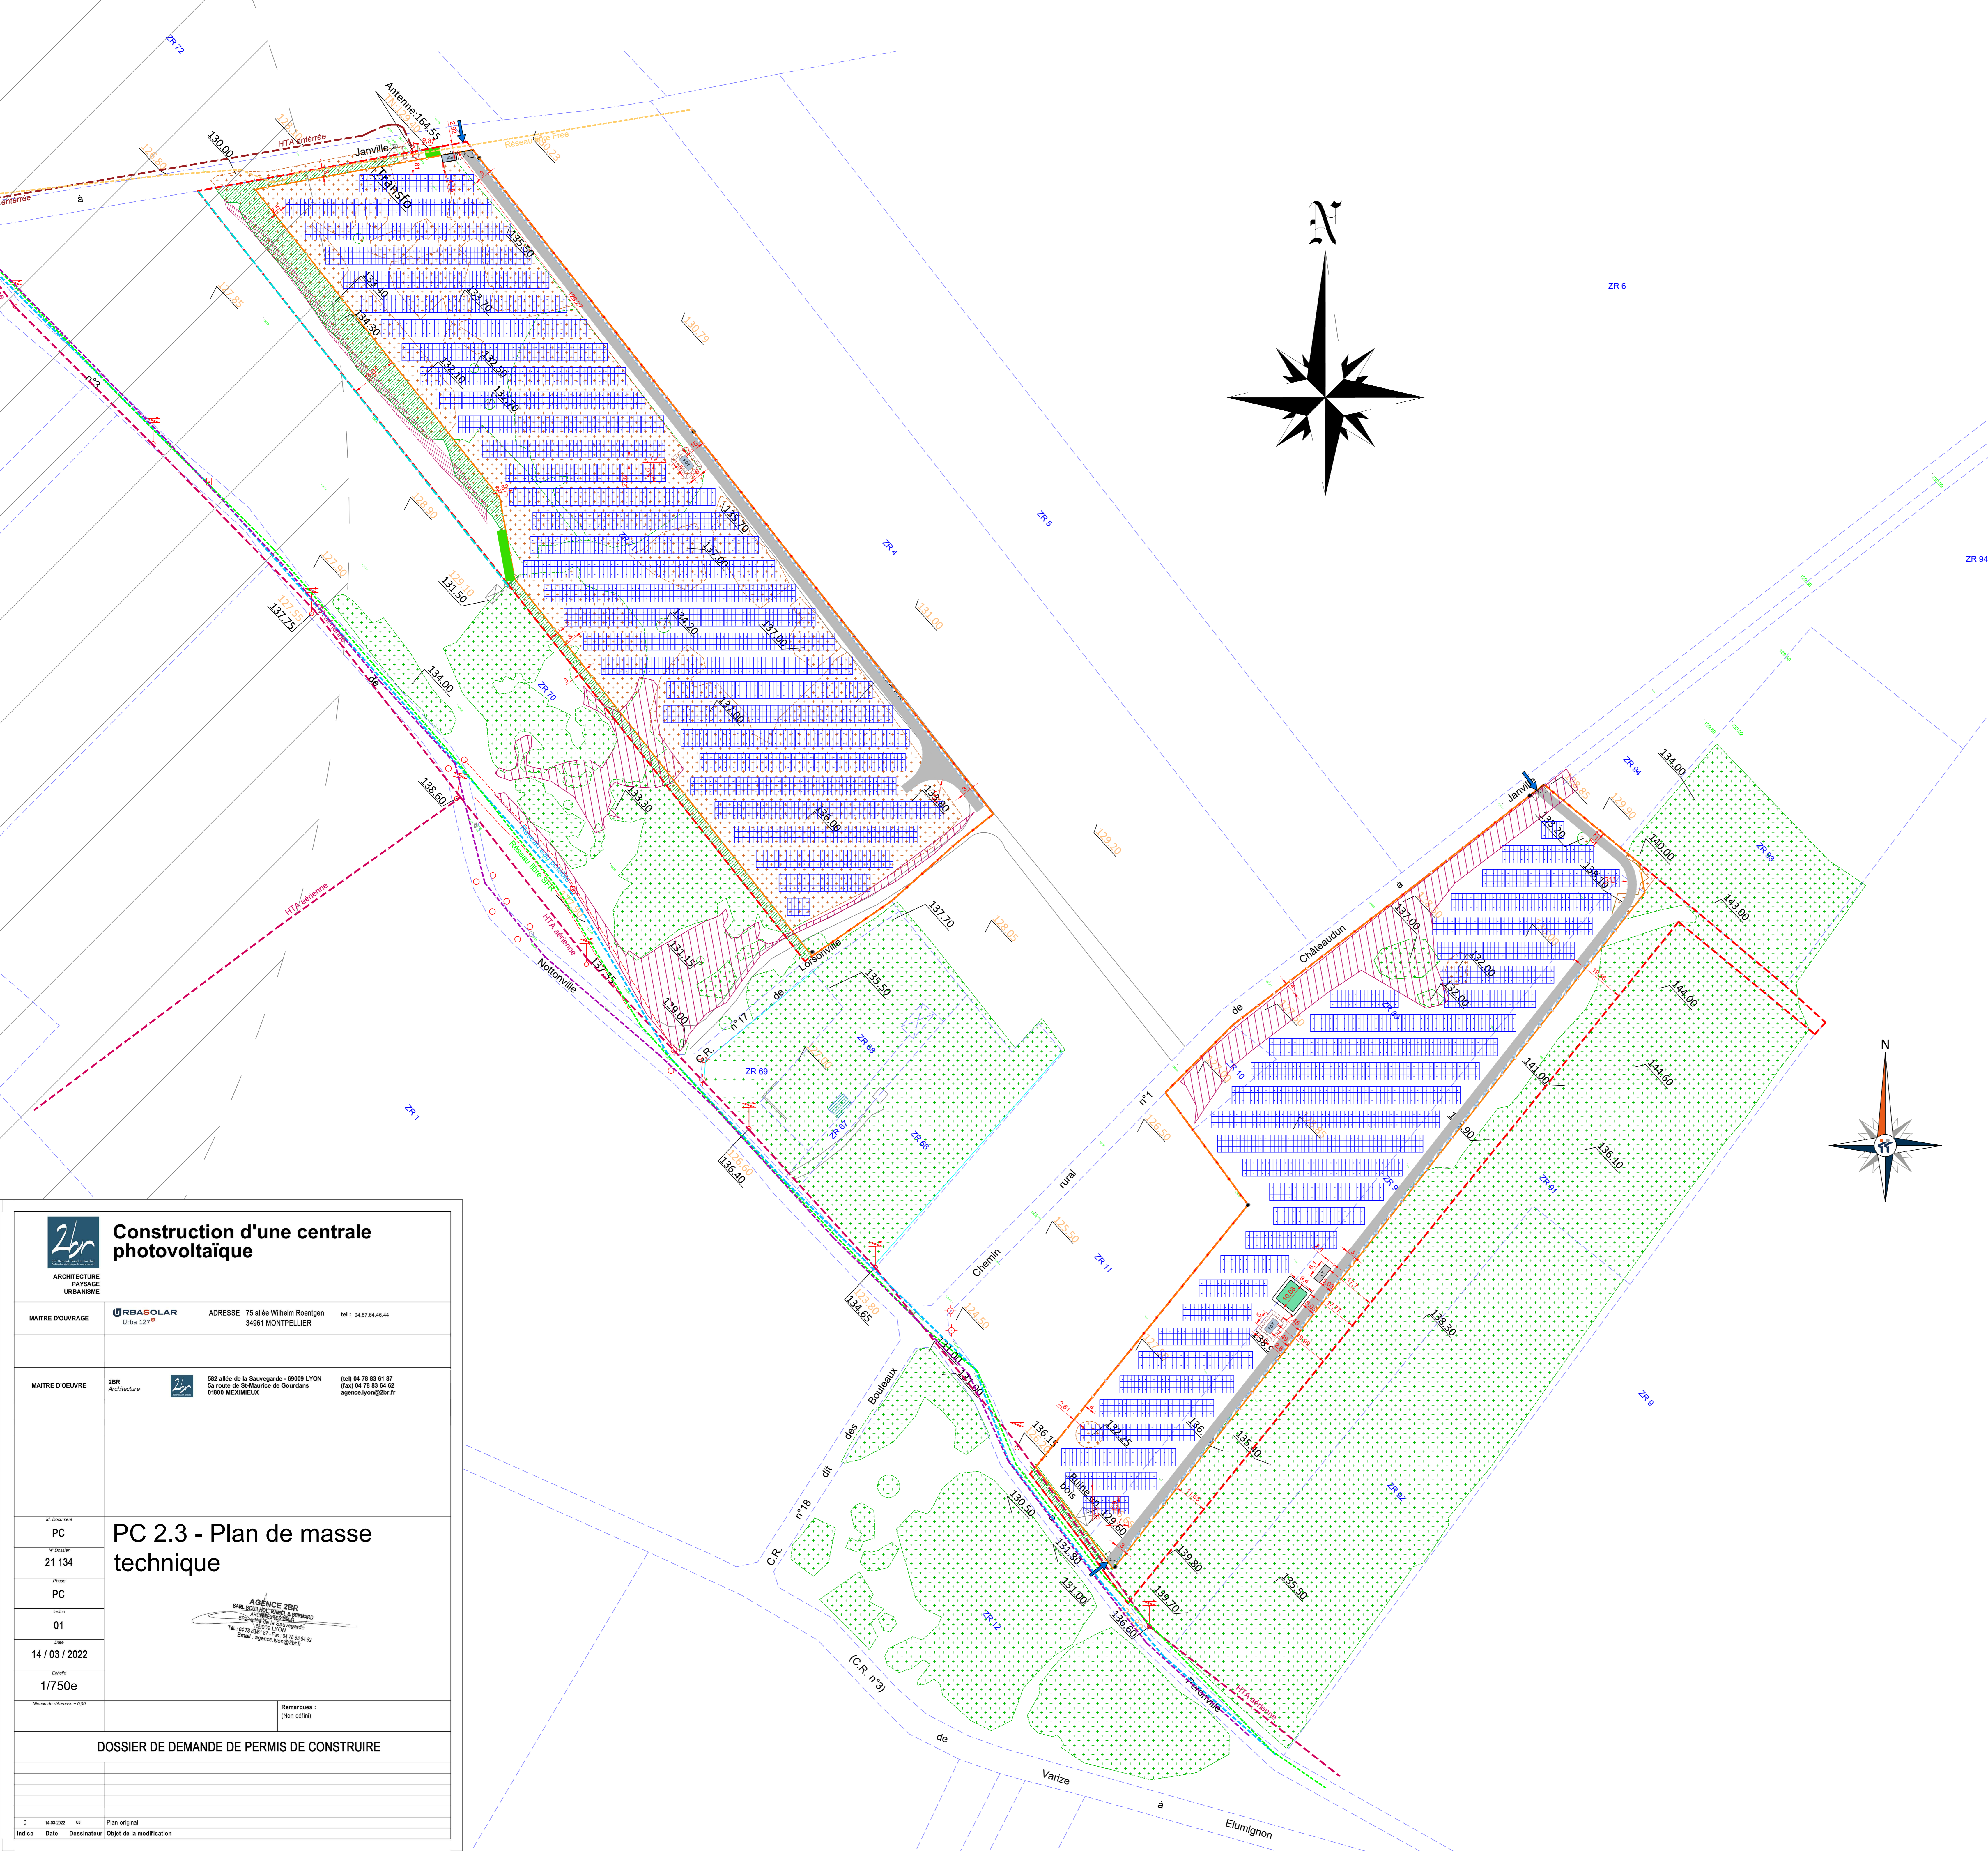




Légende :

-  Clôture
-  Portail
-  Piste de circulation lourde
-  Limite de propriété
-  Limite cadastrale
-  Citerne 60 m³
-  Poste de livraison
-  Tables photovoltaïques
-  Poste de transformation
-  Local technique
-  Caméra dôme motorisée
-  Accès au site
-  Haie à conserver
-  Haie à créer
-  Zones boisées et fourrés supprimées
-  Zone enjeux fort
-  Zone boisée et fourrés conservé
-  Poteau électrique
-  Poteau Télécom
-  Balise Enjeux
-  Réseau eau potable
-  Réseau fibre Free
-  Réseau fibre Orange
-  Réseau fibre SFR
-  HTA enterrée
-  HTA aérienne
-  Noüe
-  Zone périmètre monument historique 500m



 Construction d'une centrale photovoltaïque ARCHITECTURE PAYSAGE URBANISME									
MATRE D'OUVRAGE	REASOLAR Urba 127 ADRESSE 75 allée Wilhelm Roentgen 34061 MONTPELLIER Tel : 04 87 04 48 44								
MATRE D'OEUVRE	ZBR Architecture 502 allée de la Souveraine - 69009 LYON 20, rue de St-Maurice de Gourdan 69600 MEXIMIEUX (tel) 06 78 83 61 87 (fax) 06 78 83 64 52 agence.lyon@zbr.fr								
N° Dossier	PC 2.3 - Plan de masse technique  AGENCE ZBR 502 allée de la Souveraine - 69009 LYON 20, rue de St-Maurice de Gourdan - 69600 MEXIMIEUX (tel) 06 78 83 61 87 (fax) 06 78 83 64 52 agence.lyon@zbr.fr								
N° Dossier									
Phase									
Volume									
Date									
14 / 03 / 2022									
Echelle									
1/750e									
Version de référence : 000	Remarques : (Non défini)								
DOSSIER DE DEMANDE DE PERMIS DE CONSTRUIRE									
<table border="1" style="width: 100%; border-collapse: collapse;"> <thead> <tr> <th>Index</th> <th>Date</th> <th>Destinataire</th> <th>Objet de la modification</th> </tr> </thead> <tbody> <tr> <td>0</td> <td>14.03.2022</td> <td>00</td> <td>Plan original</td> </tr> </tbody> </table>		Index	Date	Destinataire	Objet de la modification	0	14.03.2022	00	Plan original
Index	Date	Destinataire	Objet de la modification						
0	14.03.2022	00	Plan original						