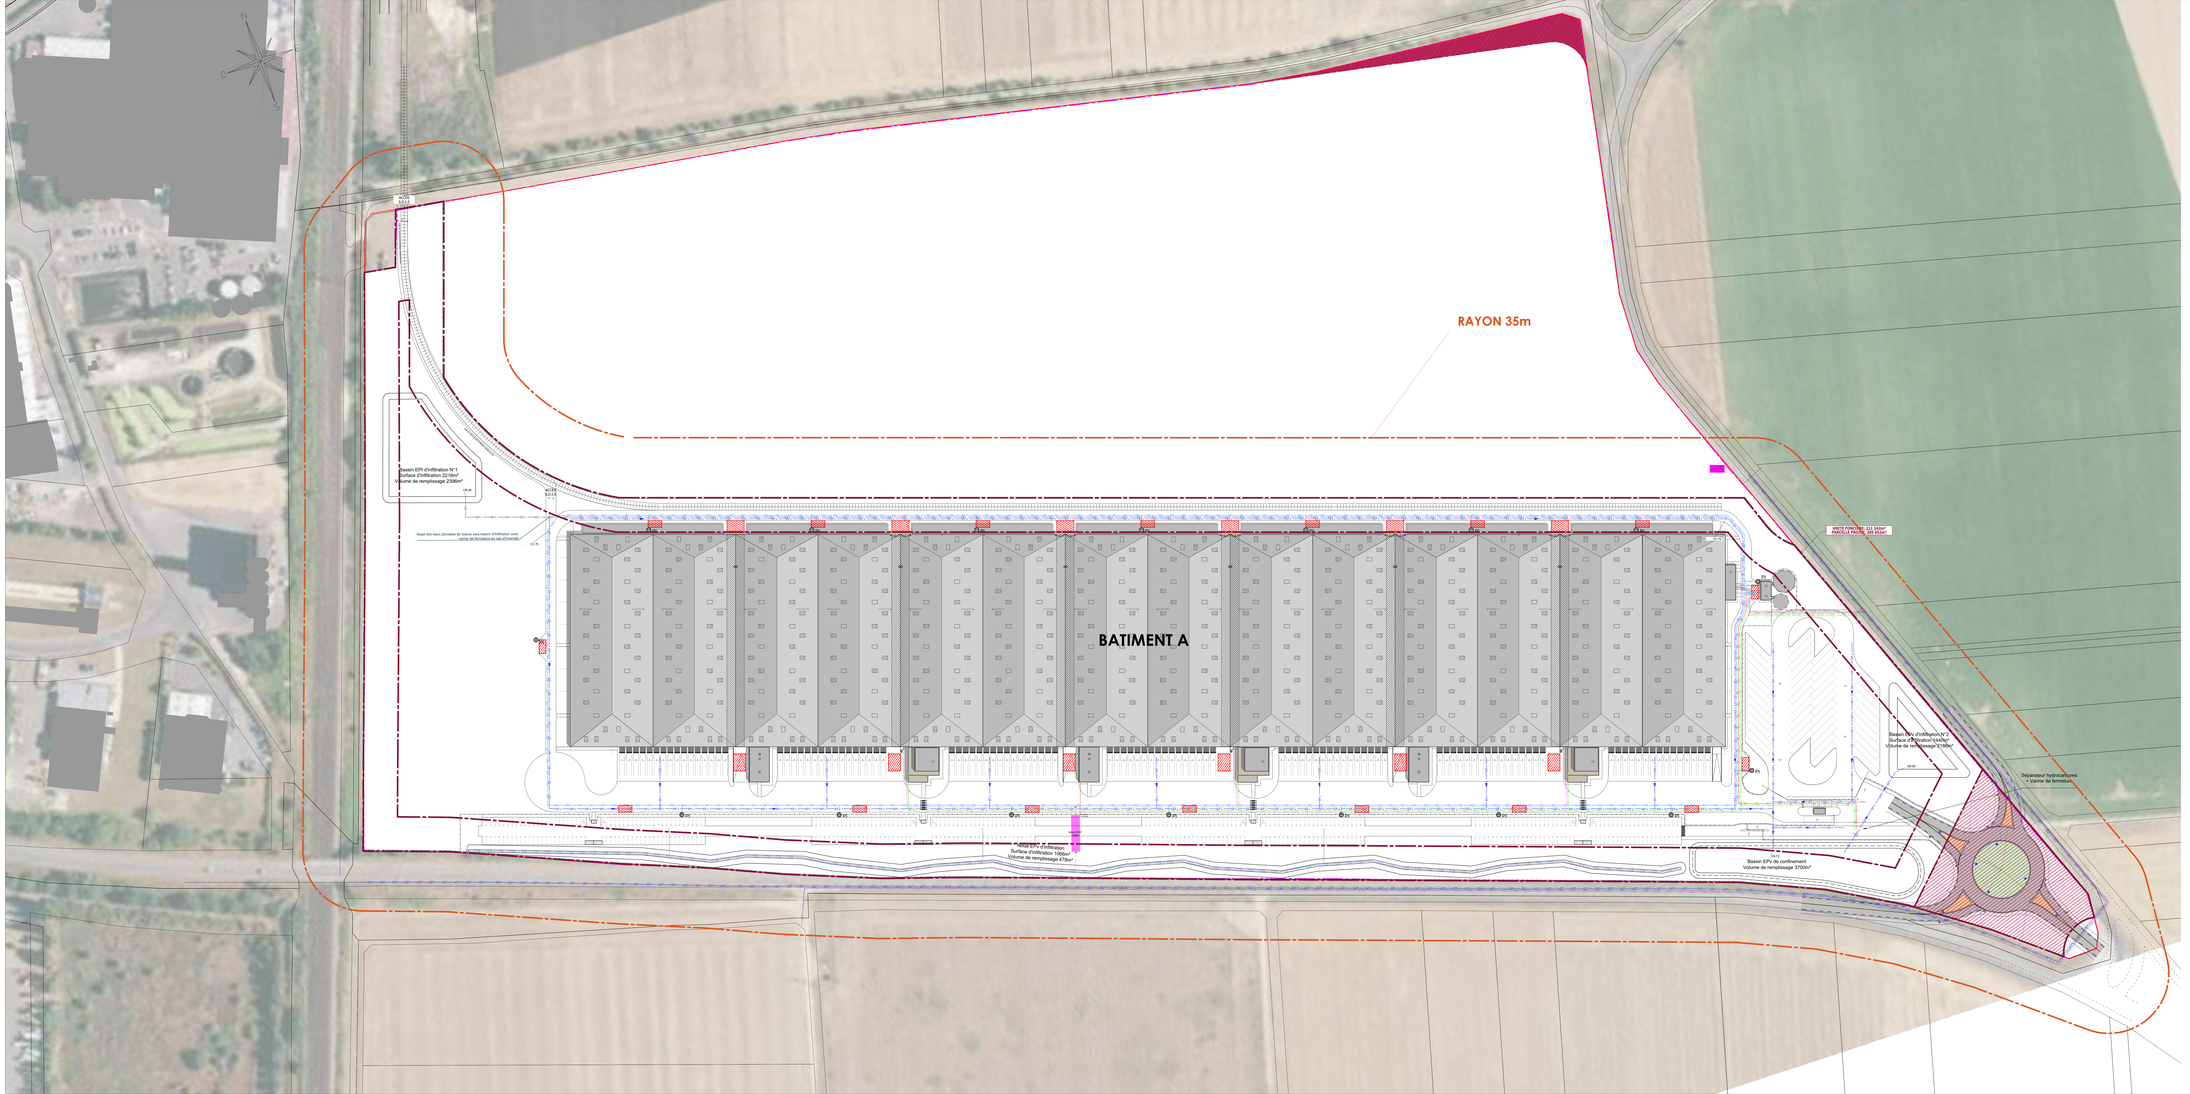

Légende Réseaux Projetés
Légende Réseaux Gravitaires

Eaux Usées
- Réseau d'eaux usées

Eaux Pluviales
- Réseau d'eaux pluviales de voirie
- Réseau d'eaux pluviales de toitures
- Séparateur hydrocarbures
- Fossé

Légende Réseaux sous pression

AEP
- Poteau Incendie
- Réseau A.E.P. concessionnaire
- Réseau A.E.P.
- Réseau incendie

Légende Réseaux Souples

HTA
- Réseau Électrique HTA concessionnaire
- Réseau Électrique HTA

ENEDIS / Basse Tension
- Réseau Électrique BT

Télécommunication
- Réseau Télécommunication concessionnaire
- Réseau Télécommunication

CONSTRUCTION D'UNE PLATE-FORME LOGISTIQUE

28310 TOURY

MAITRE D'OUVRAGE	SAS TOURY	7 RUE PIERRE ET MARIE CURIE 78280 GUYANCOURT Tél. : +33 (1) 39 45 52 34
MAITRE D'OEUVRE ARCHITECTE	AGENCE RABAD	7 RUE BAYARD 75008 PARIS Tél. : +33 1 42 25 26 07
BUREAU D'ETUDE ICPE	EES	19 BIS AVENUE LEON GAMBETTA 75004 PARIS CEDEX 01 Tél. : +33 1 48 16 80 44
BUREAU D'ETUDE HYDRAULIQUE ET VRD	Ecoparc	160 RUE DE LA BARRE CS 10407 49004 ANGER CEDEX 1 Tél. : +33 2 41 36 60 60

DEMANDE DE PERMIS DE CONSTRUIRE

ICPE

PLAN MASSE RESEAUX RAYON 35m

modifications	référence
	1211
	Date : 19/01/2023
	Echl : 1/750e