
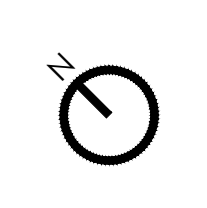


- LEGENDE :
- (red dashed line)
 - (green dashed line)
 - (blue dashed line)
 - (yellow dashed line)
 - (purple dashed line)
 - (cyan dashed line)
 - (magenta dashed line)
 - (orange dashed line)
 - (brown dashed line)
 - (pink dashed line)
 - (grey dashed line)
 - (black dashed line)

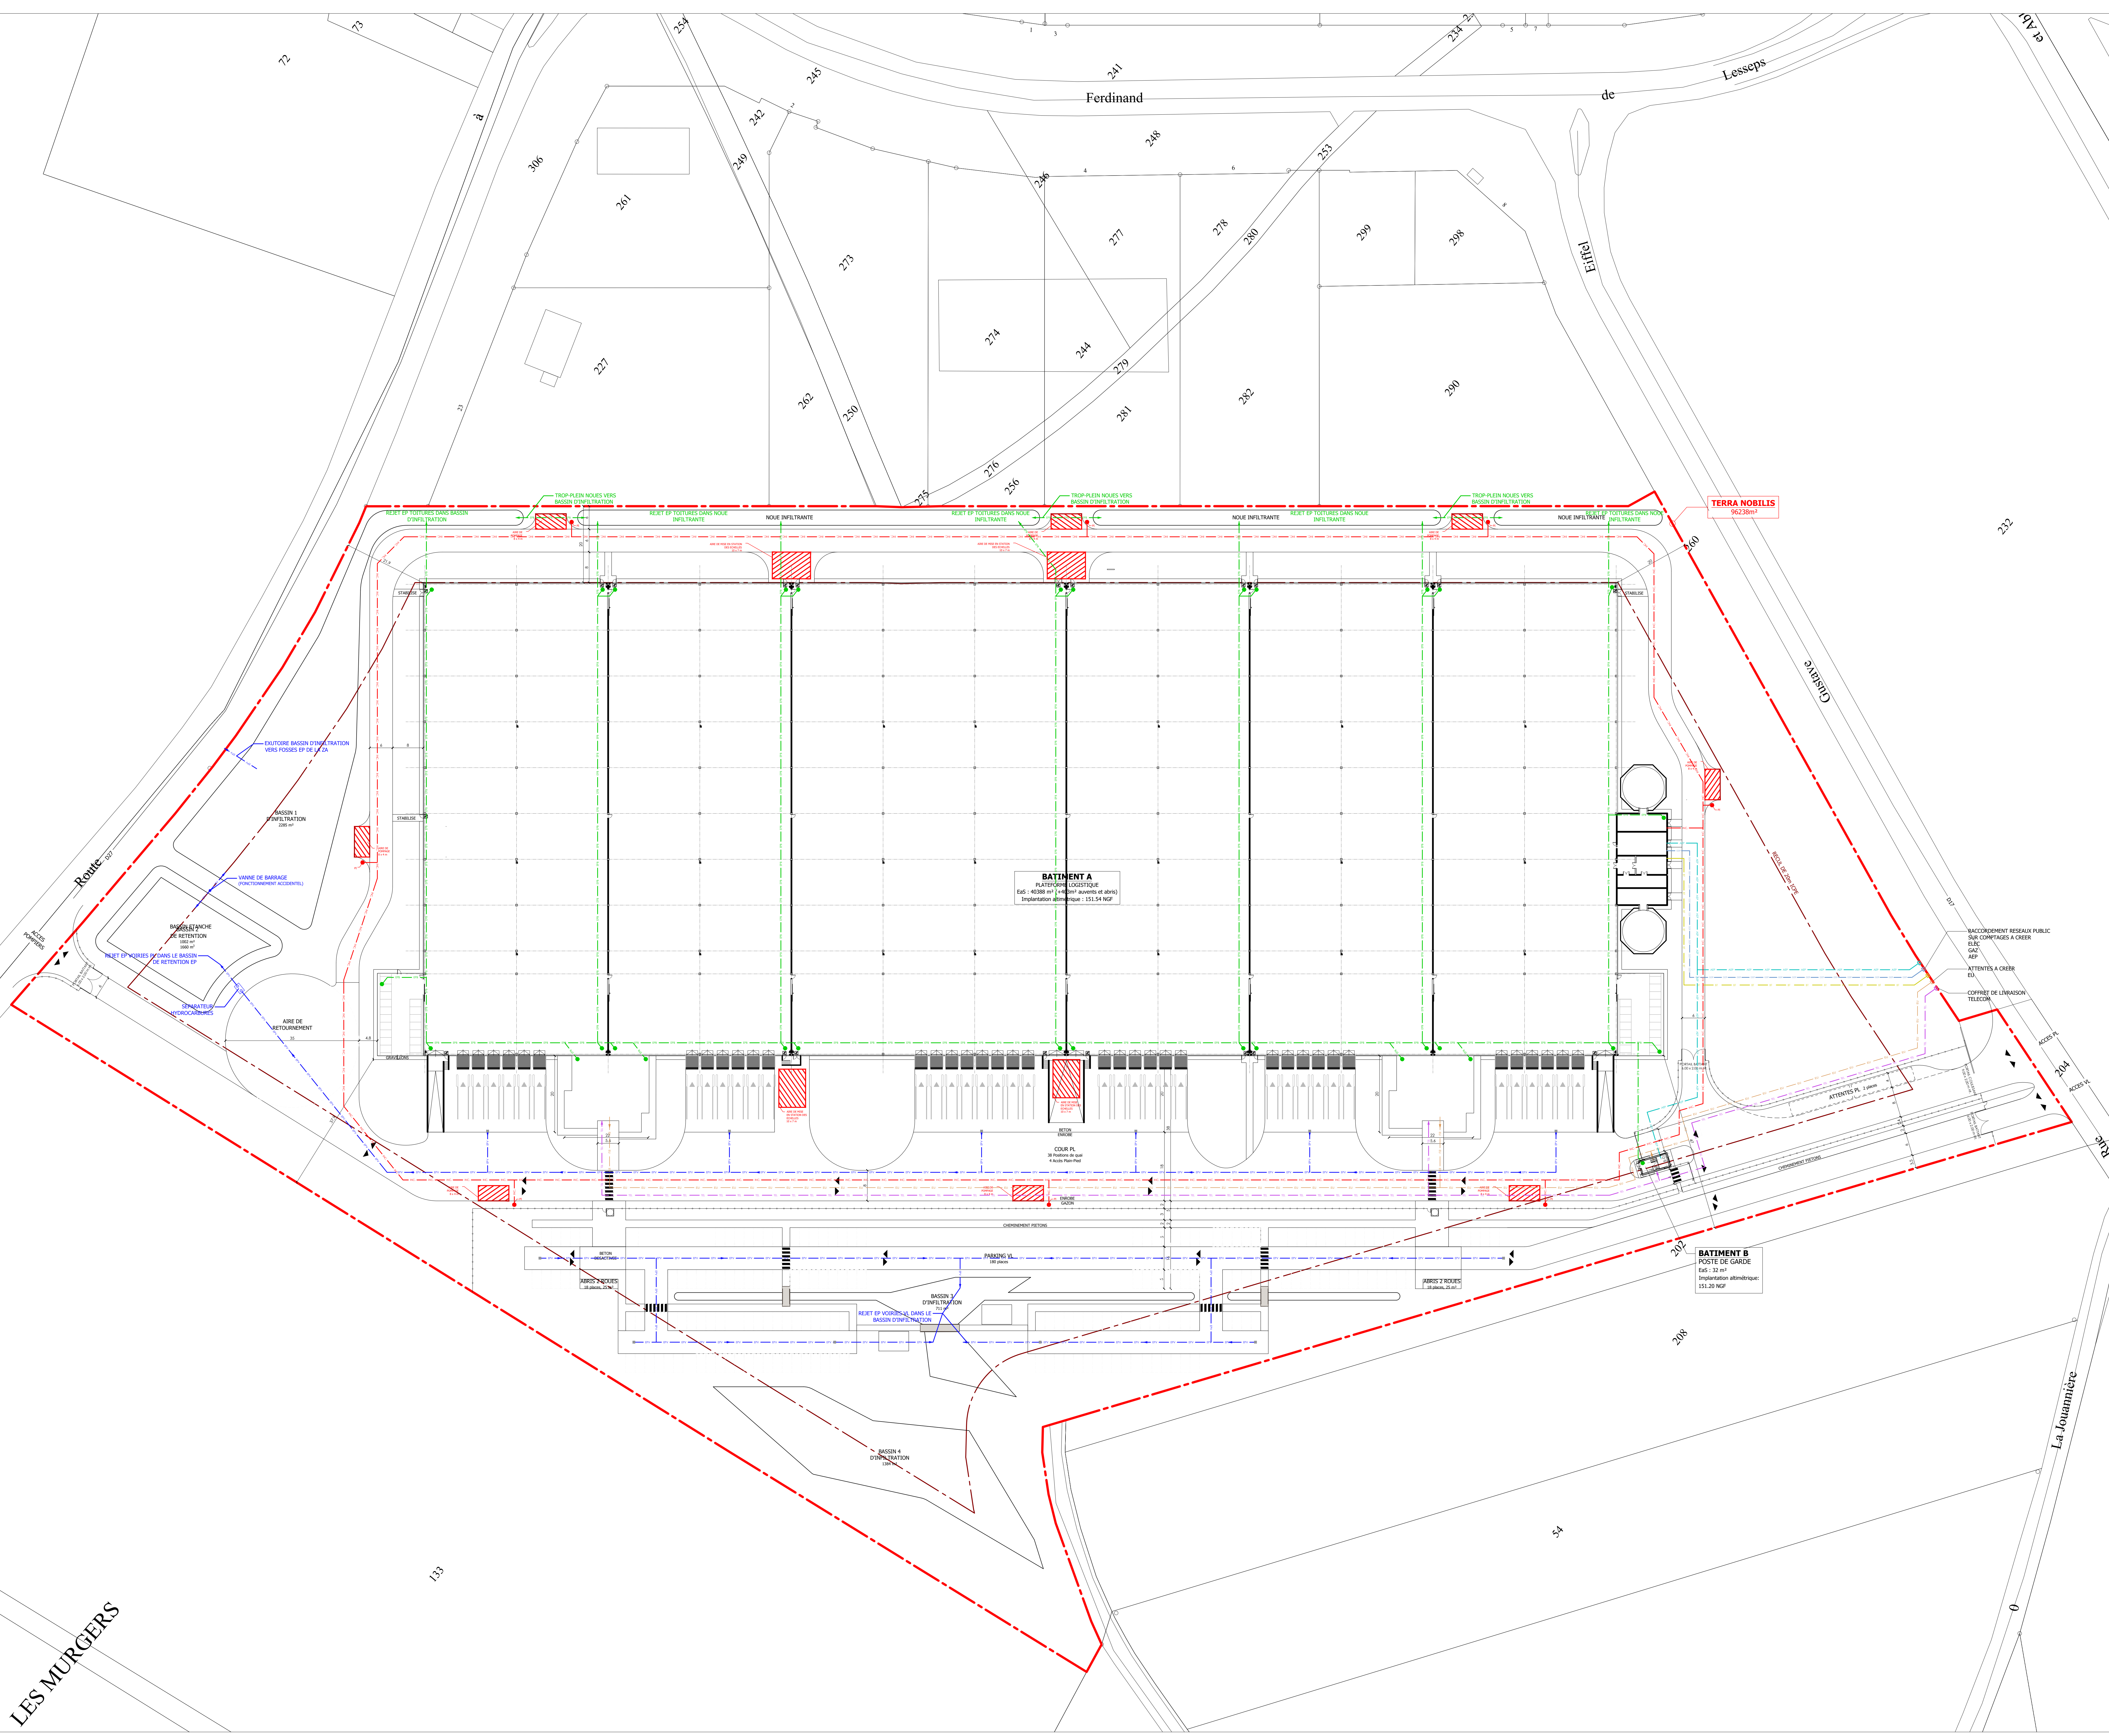

TERRANOBILIS

CONSTRUCTION D'UNE PLATE-FORME LOGISTIQUE
ZAC DE LA LOUVERTIERE
28800 BONNEVAL

MAITRE D'OUVRAGE	TERRANOBILIS	102 AVENUE DE ROYNY 92050 VILLEMONAIE Tel : +33 7 89 83 88 36	
ASSISTANT MAITRE D'OUVRAGE	Ktefia	52-54 RUE DE LA BELLE FEUILLE 92100 BOULOGNE-BELLANCOURT Tel : +33 1 41 31 51 16	
MAITRE D'OEUVRE ARCHITECTE	AGENCE FRANCE	7 RUE BAYARD 75008 PARIS Tel : +33 1 42 25 26 07	
BE IODE	INGEA	9 RUE DALOU 75019 PARIS Tel : +33 2 40 72 68 23	
BE ENVIRONNEMENTAL	Diagobat	23 BOULEVARD VAN GOGH 92650 VILLENEUVE-D'ASCQ Tel : +33 3 20 47 23 20	
BE URBANISME	ACTIPOLIS	CENTRE D'AFFAIRE REGUIS 14 AVENUE DE EUROPE 77144 MONTEVRAIN Tel : +33 1 65 42 88 36	

DEMANDE DE PERMIS DE CONSTRUIRE

PC	PLAN DE MASSE RESEAUX						
02R	<table border="1" style="width: 100%; border-collapse: collapse;"> <thead> <tr> <th style="width: 80%;">modifications</th> <th style="width: 20%;">référence</th> </tr> </thead> <tbody> <tr> <td style="text-align: center;">V03</td> <td style="text-align: center;">1215</td> </tr> <tr> <td></td> <td style="text-align: right; font-size: small;">Date : 22/06/2022 Ech. : 1:500e</td> </tr> </tbody> </table>	modifications	référence	V03	1215		Date : 22/06/2022 Ech. : 1:500e
modifications	référence						
V03	1215						
	Date : 22/06/2022 Ech. : 1:500e						