
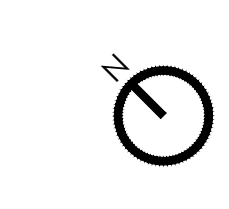


LEGENDE :

- EAUX PLUVIALES DE VOIRIES
- EAUX PLUVIALES DE TOITURES
- EAUX USEES
- ADDUCTION EN ELECTRICITE
- RESEAU TELECOM
- ADDUCTION EN EAU POTABLE
- RESEAU INCENDIE
- ADDUCTION EN GAZ
- RESEAU POLLUTION

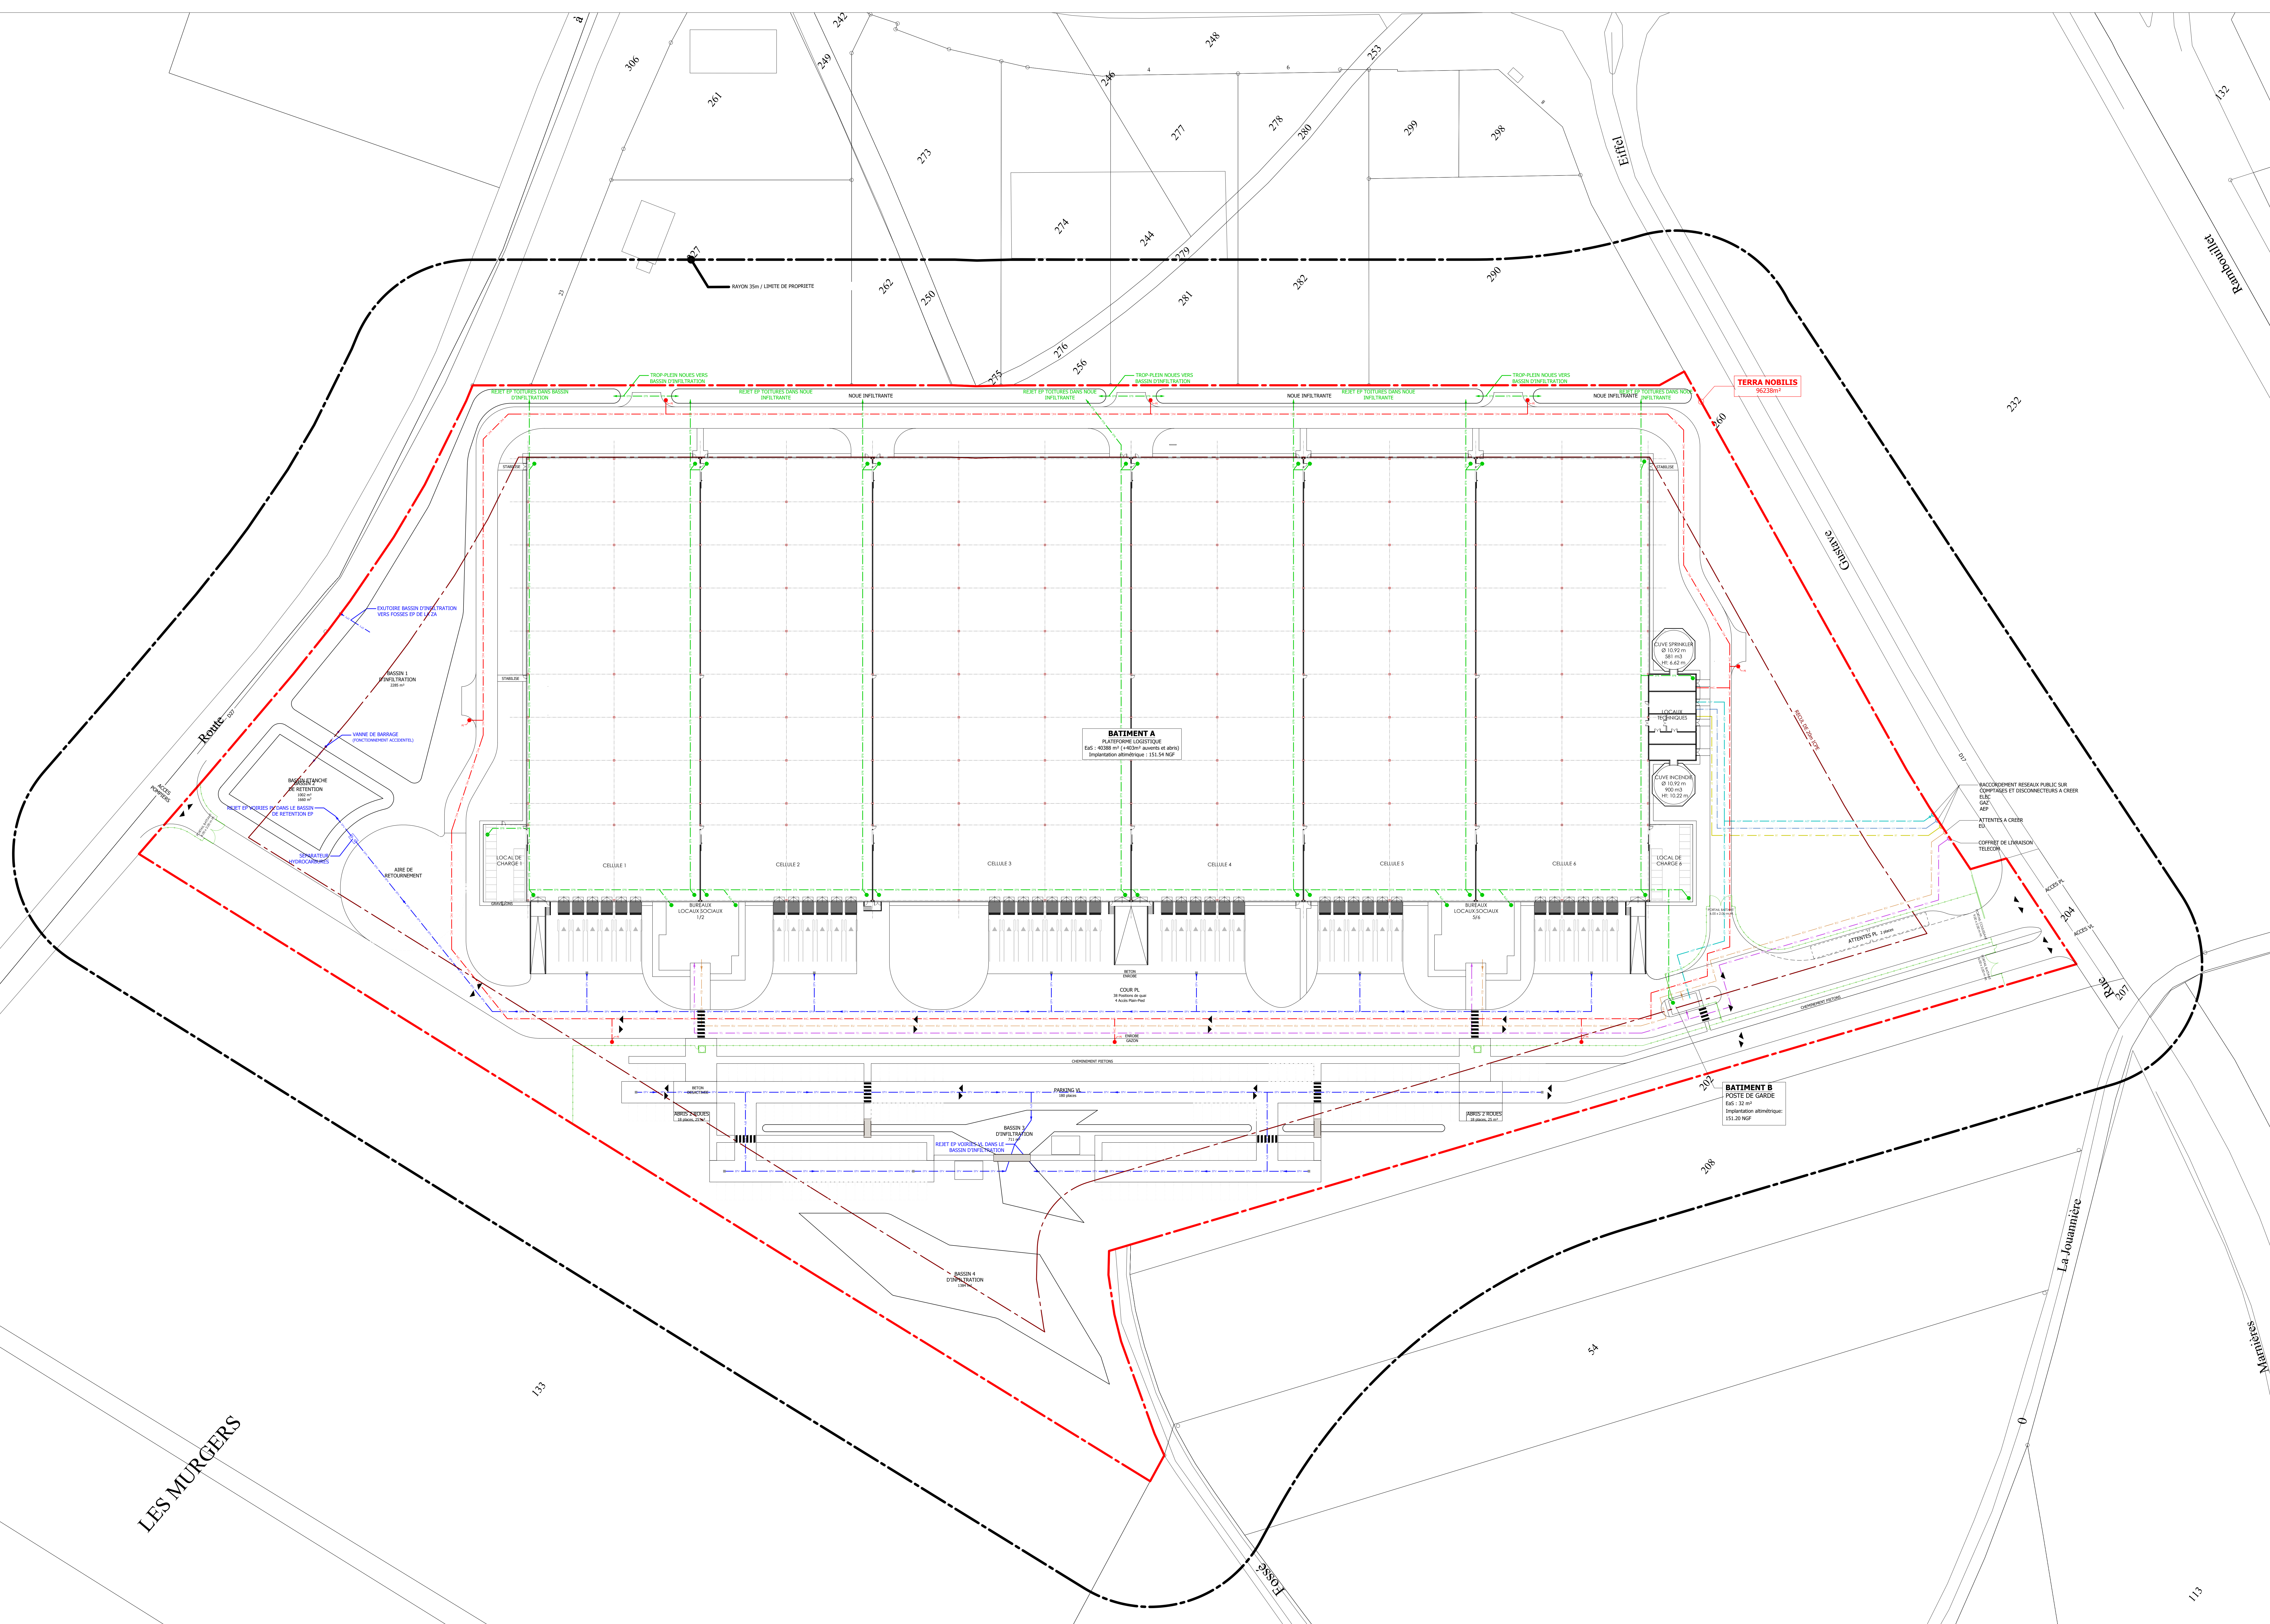

TERRANOBILIS

CONSTRUCTION D'UNE PLATE-FORME LOGISTIQUE
ZAC DE LA LOUVETERIE
28800 BONNEVAL

MAITRE D'OUVRAGE	TERRANOBILIS	102 AVENUE DE ROBY 92000 VILLENEUVE Tel : +33 7 89 83 68 50
ASSISTANT MAITRE D'OUVRAGE	Kifedia	62-64 RUE DE LA BELLE FIDELLE 92100 BOULEVARD-BELMONTET Tel : +33 1 41 31 26 16
MAITRE D'OEUVRE ARCHITECTE	7 RUE BAVARD	75008 PARIS Tel : +33 1 42 26 26 07
BE ICPE	INGEA	9 RUE DALOU 75015 PARIS Tel : +33 2 40 72 68 23
BE ENVIRONNEMENTAL	Diagobat	23 BOULEVARD VAN OOGH 93600 VILLENEUVE-D'ASCQ Tel : +33 3 20 47 23 20
BE URBANISME	ACTIPOLIS	CENTRE D'AFFAIRE REGUS 14 AVENUE DE L'ESPOIR 77144 MONTEVIVAN Tel : +33 1 65 42 98 30

DEMANDE DE PERMIS DE CONSTRUIRE

PC	PRINCIPE DES RESEAUX + RAYON 35 m
modifications	
02R	référence 1215
Date: 06/10/2022	
Ech: 1:500e	

LES MURGERS