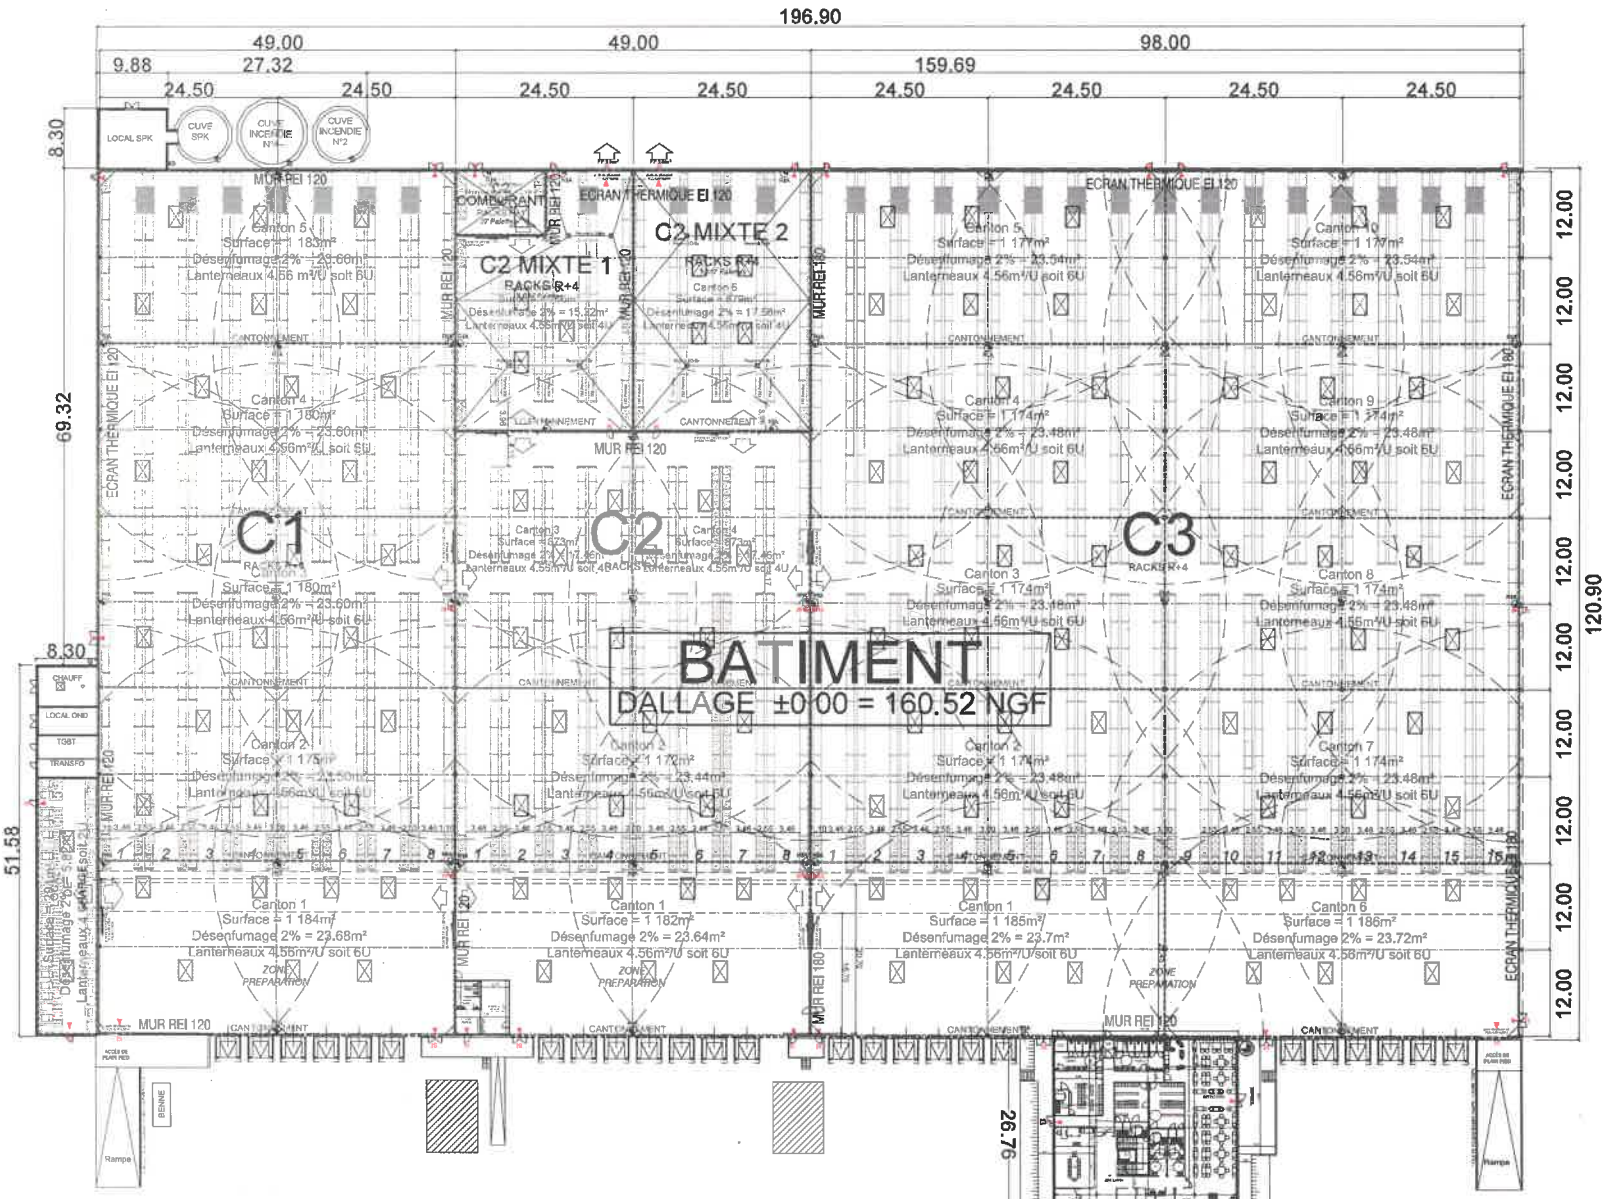

PLAN DE REZ DE CHAUSSEE

Niveau de référence plateforme bâtiment
±0,00 = 160,52 NGF

DOSSIER ICPE

Allée du petit Courtin
MIGNERES (28 630)
Département d'Eure-et-Loir - Région Centre-Val de Loire

CONSTRUCTION D'UN ENTREPOT LOGISTIQUE ET DE SES BUREAUX ICPE

PLAN DE CANTONNEMENT