



Commune
d'EOLE-EN-BEAUCE
(28140)

DEMANDE D'ENREGISTREMENT D'UNE INSTALLATION DE STOCKAGE DE DECHETS INERTES

PJ 2

PLAN DES ABORDS



RECYCLEO
12 rue Notre-Dame des Victoires – 75002 PARIS


Février 2023 / Dossier E 6184





Commune de
LES VILLAGES VOVÉENS

Commune de
EOLE-EN-BEAUCE

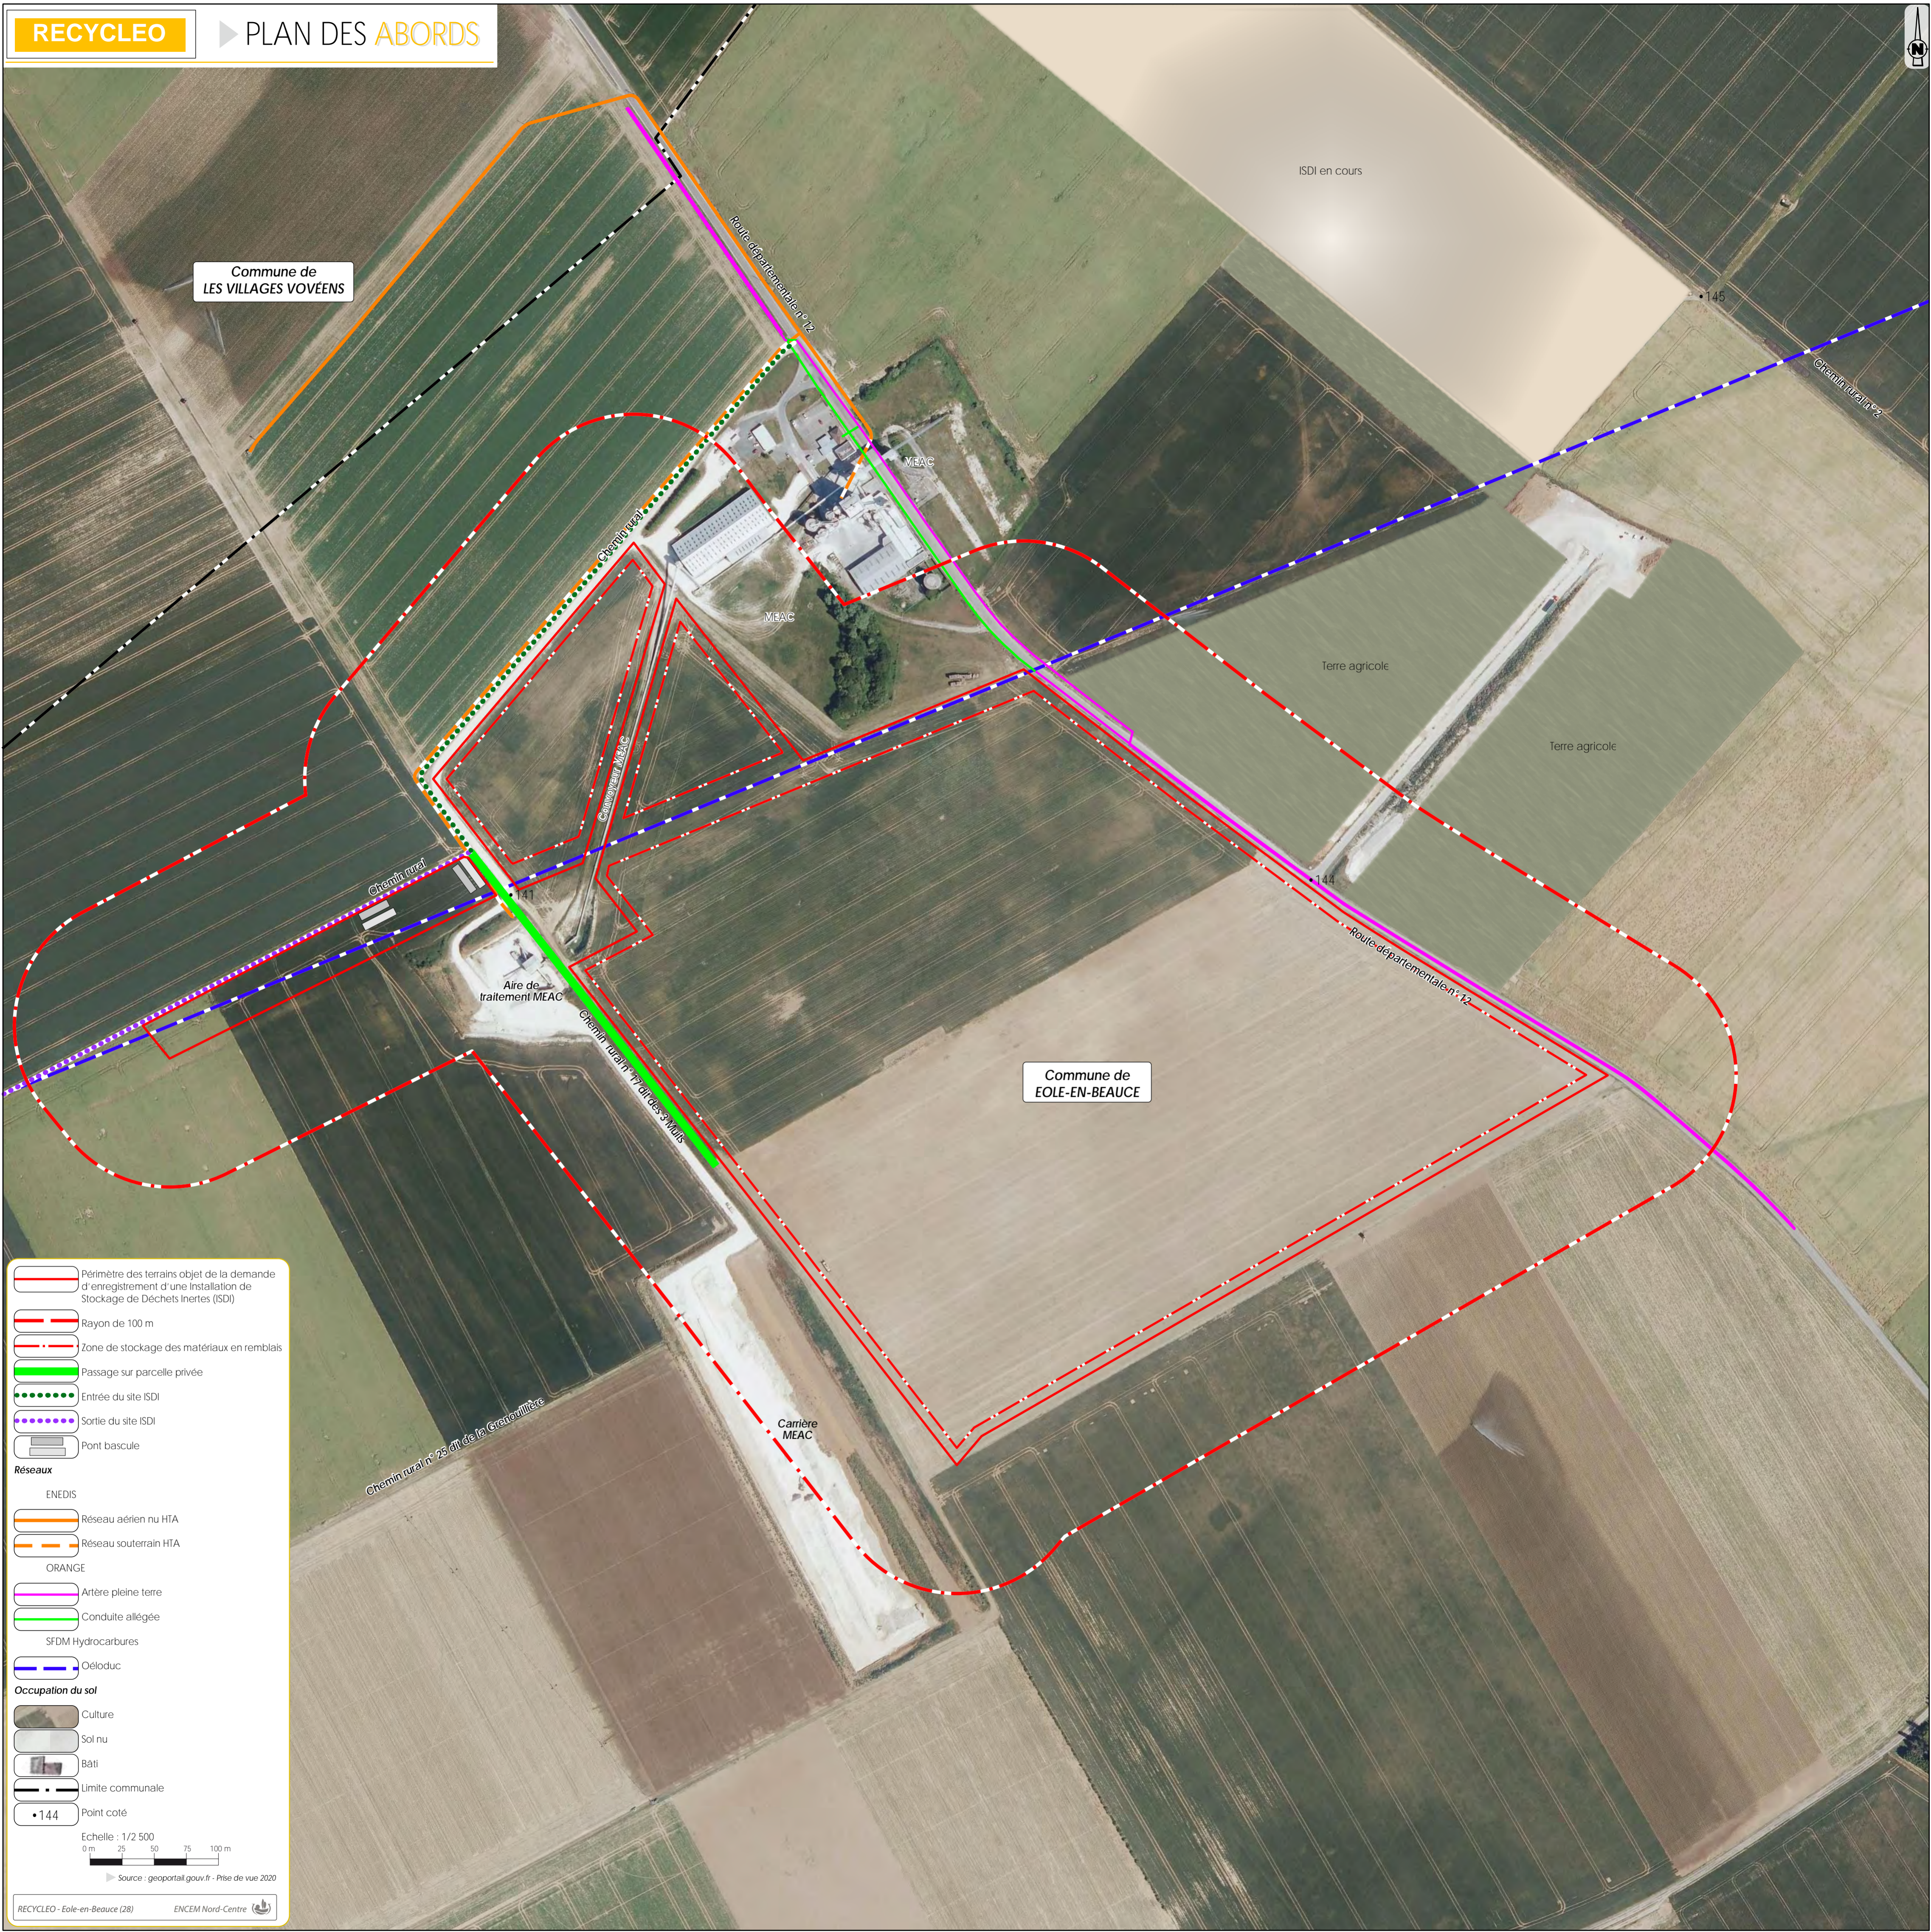

— Périmètre des terrains objet de la demande d'enregistrement d'une installation de Stockage de Déchets Inertes (ISDI)

— Rayon de 100 m

— Zone de stockage des matériaux en remblais

— Passage sur parcelle privée

●●●● Entrée du site ISDI

●●●● Sortie du site ISDI

— Pont bascule

Réseaux

ENEDIS

— Réseau aérien nu HTA

— Réseau souterrain HTA

ORANGE

— Artère pleine terre

— Conduite allégée

SFDM Hydrocarbures

— Oéioduc

Occupation du sol

— Culture

— Sol nu

— Bâti

— Limite communale

• 144 Point coté

Echelle : 1/2 500

0m 25 50 75 100 m

Source : geoportail.gouv.fr - Prise de vue 2020