


SAS TOURY / LOT C
60700 m²

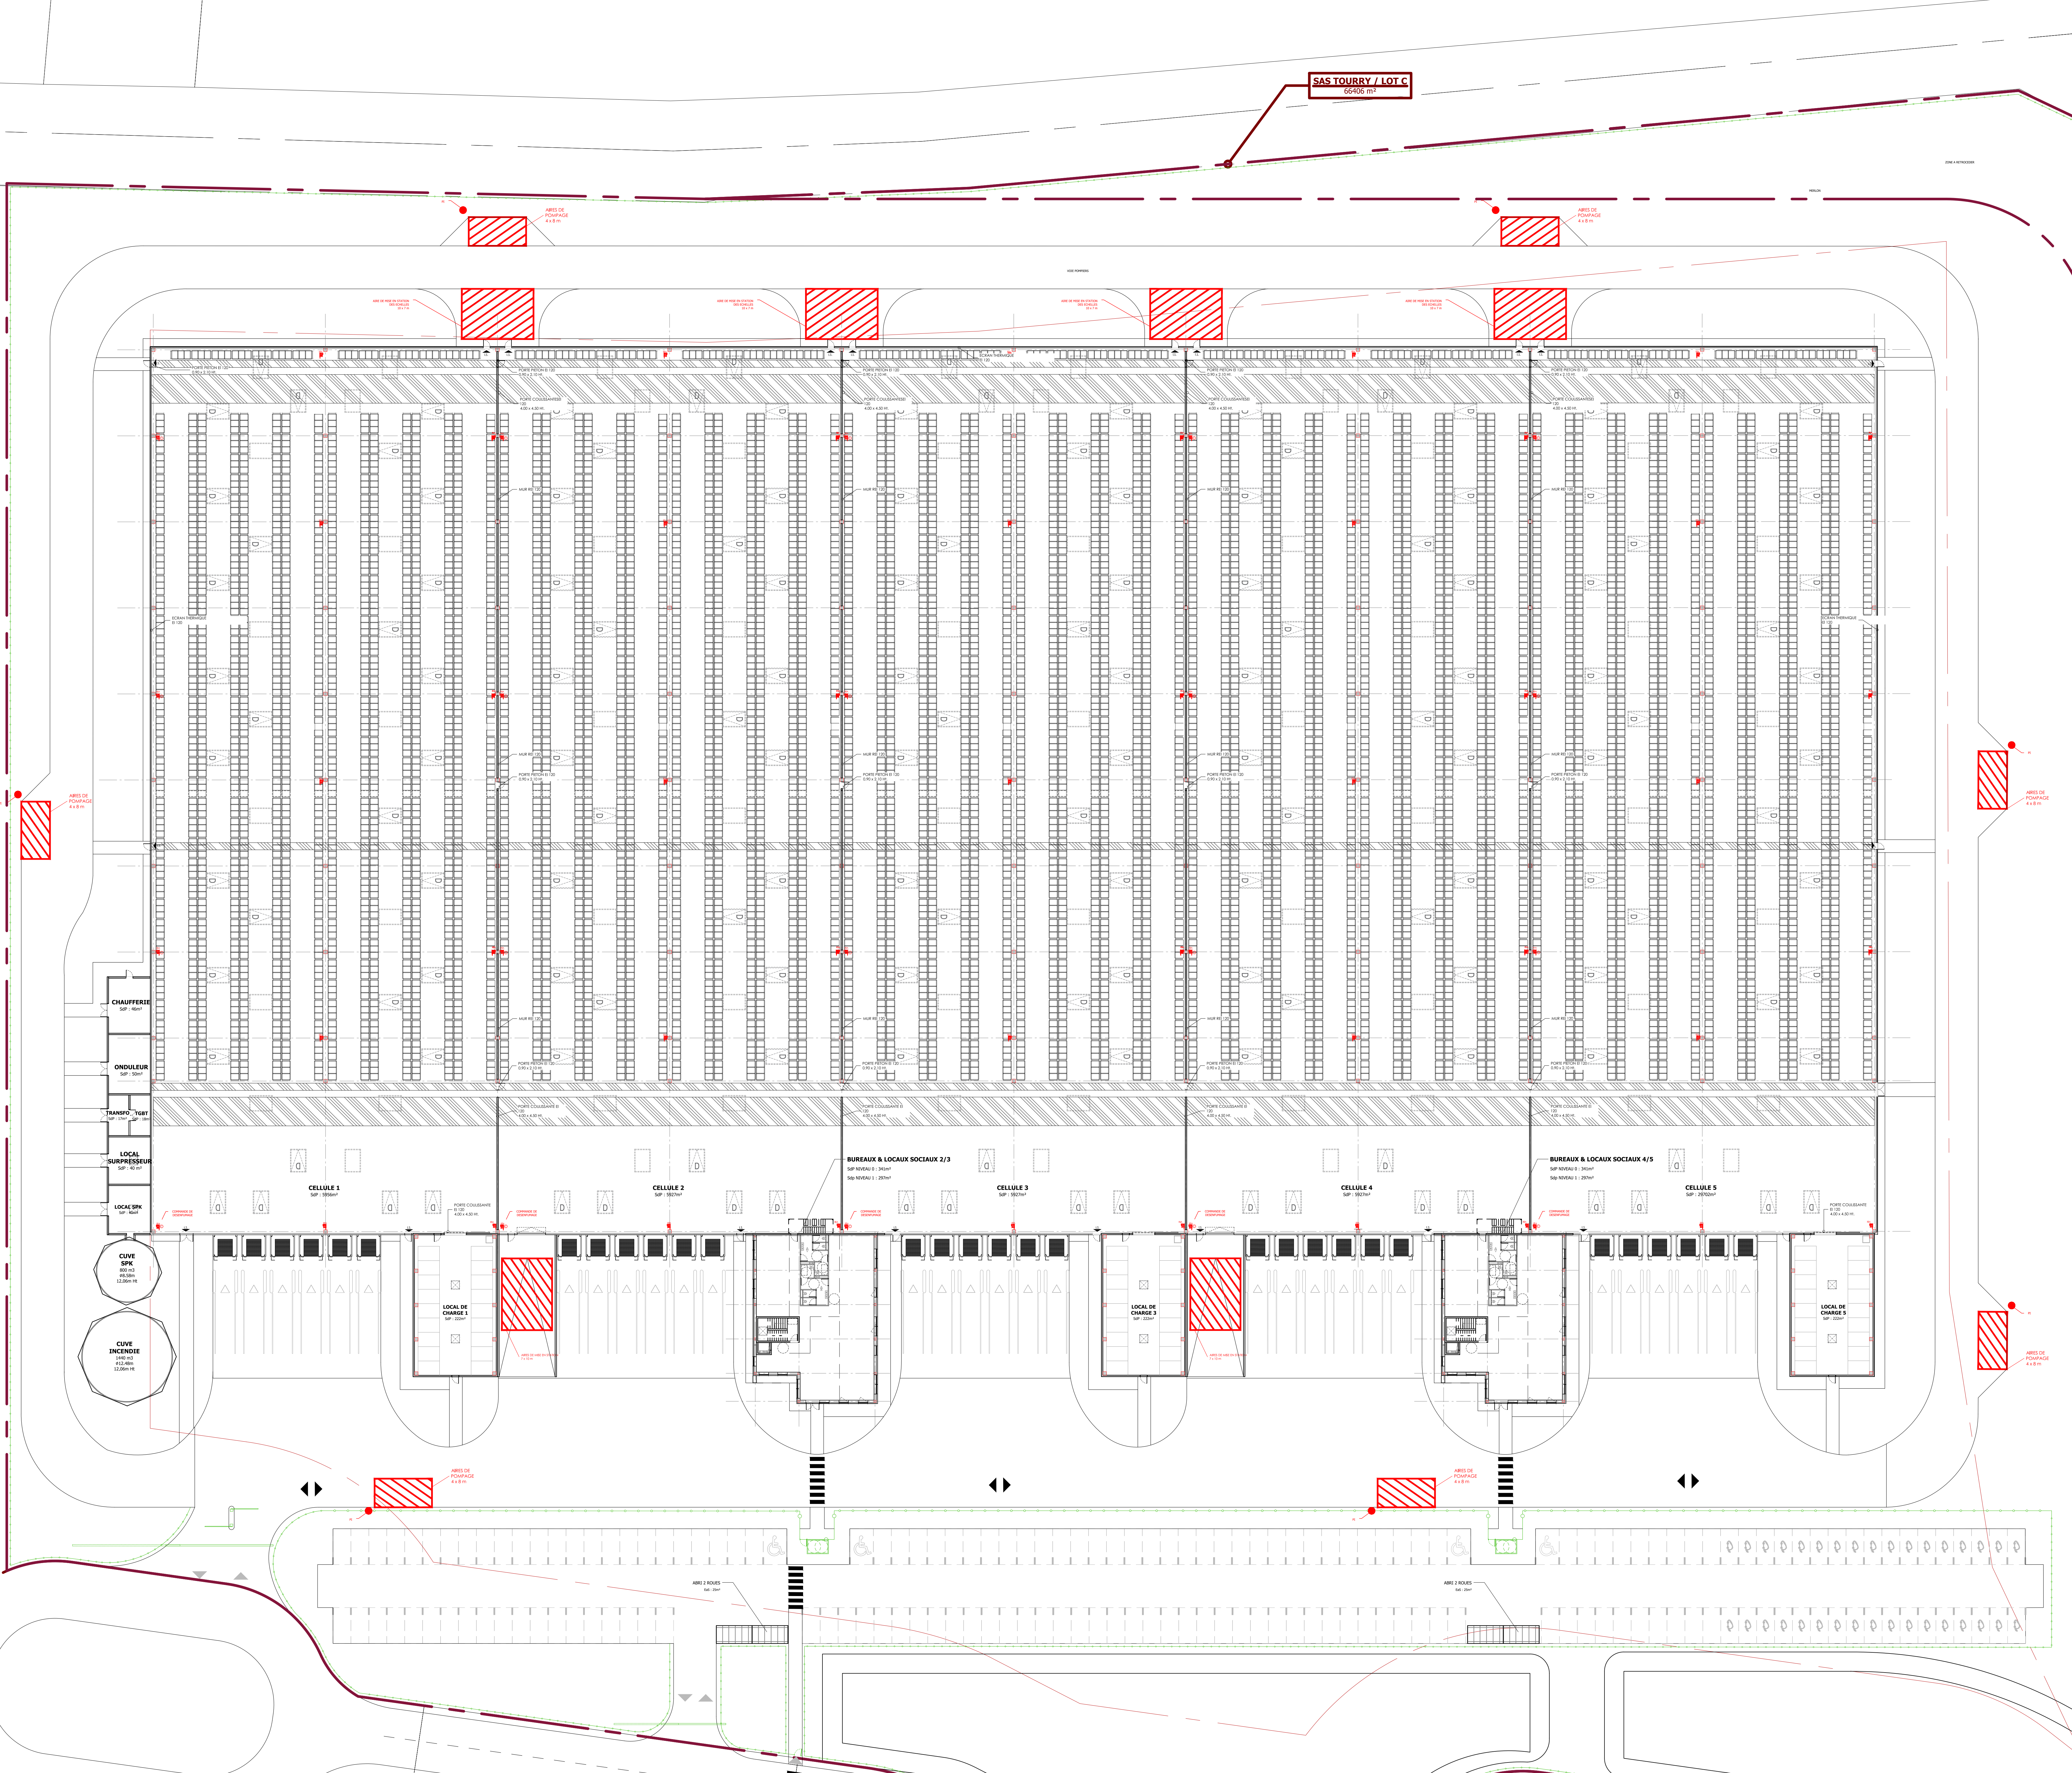

SAS - TOURY 2022
CONSTRUCTION D'UNE PLATE-FORME LOGISTIQUE
28310 TOURY

MATRE D'OUVRAGE	SAS TOURY 2022	7 RUE PIERRE ET MARIE CURIE 45140 INGRE Tel. : +33 2 38 88 12 34
MATRE D'OUVRAGE ARCHITECTE	AGENCE FRANC	7 RUE BAYARD 75008 PARIS Tel. : +33 1 42 25 26 07
BUREAU D'ETUDE ICPE	B 27	19 BIS AVENUE LEON GAMBETTA 92120 MONTROUGE Tel. : +33 1 46 94 80 64
BUREAU D'ETUDE HYDRAULIQUE ET VED		165 RUE DE LA BARRE CS 10407 49004 ANGER CEDEX 1 Tel. : +33 2 41 36 90 80

DEMANDE DE PERMIS DE CONSTRUIRE

PC	PLAN DE STOCKAGE
101S	référence 1213 Date : 27/09/2022 Ech : 1:300e