

**Bâtiment  
d'activités**

**Bâtiment  
d'activités**

**RECU ICPE 35m**

**SURFACE DU TERRAIN :  
24 030 m<sup>2</sup>**

**35,00**

Départementale D17

**35,00**

**RECU ICPE 35m**

**ZONE  
AGRICOLE**

**RECU ICPE 35m**

**35,00**


**35,00**

**RECU ICPE 35m**

**Coopérative  
agricole**

Départementale D17

**Agriculteur**

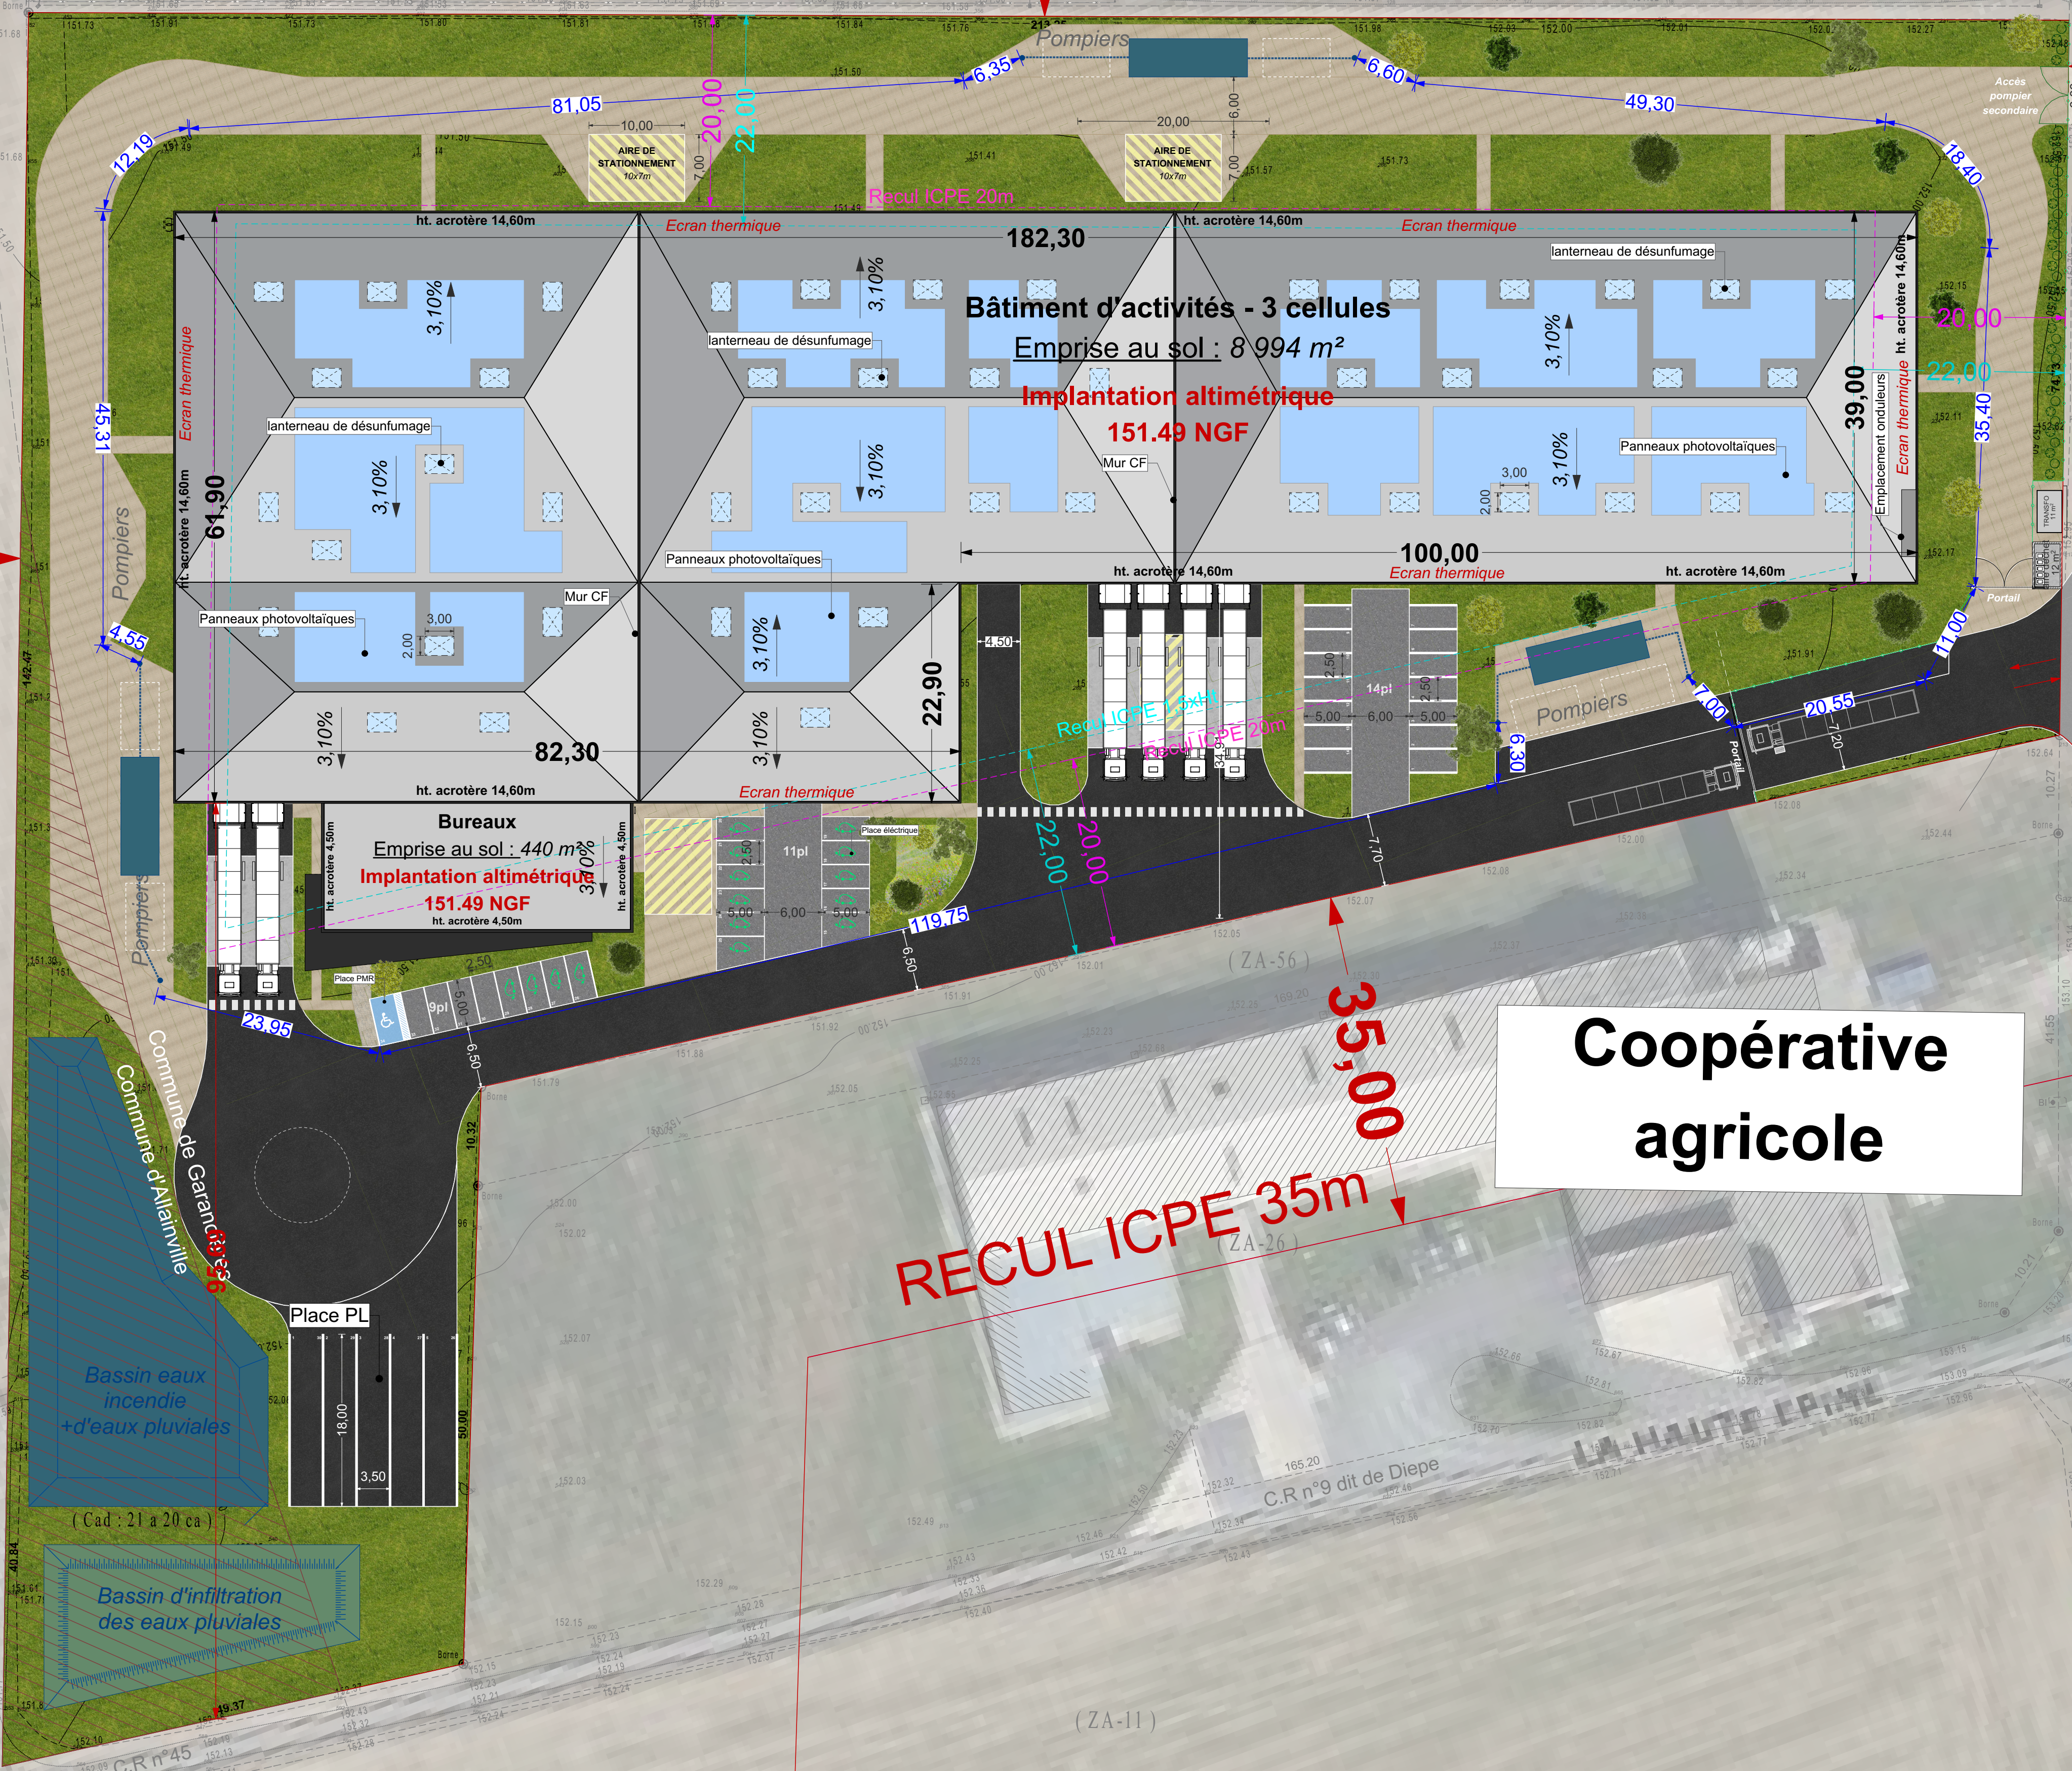

NOTA: Plan topographique établi d'après les possessions apparentes et archives foncières.  
Cotes et superficies sont à préciser par bornage contradictoire avec les riverains.

CABINET LARTIGUES  
9 rue Eugène Renault 78730 Saint-Arnoult-En-Yvelines  
Tél : 01 34 85 88 55 Email : contact@lartigues-geometre-expert.fr  
Site Web : www.lartigues-geometre-expert.fr  
Date : 27/09/2022 Indice 1 Echelle : 1/500  
Dossier : Z29182 Réf Info : 220182.kj  
Coordonnées rattachées au système Lambert CC48 • NGF-GNSS-Orléans IAF18



PROJET: ADLOG GARANCIERES - ATOSA Z.A. de Diepe 28 700 GARANCIERES-EN-BEAUCE	
ARCHITECTE: <b>apside</b> ARCHITECTURE Valence Paris 17 rue Henri Bataille 99 avenue Jean-Baptiste 04 75 57 68 18 www.apside-architecture.com	
MAITRE D'OUVRAGE <b>SCCV ADLOG GARANCIERES DIEPE</b> 8 rue Henri Rochefort 75 017 PARIS	
TITRE DU PLAN PLANCHE ICPE_Rayon 35m	
PLAN N°	INDICE N
ECHELLE 1:400	DATE 07/07/2023